



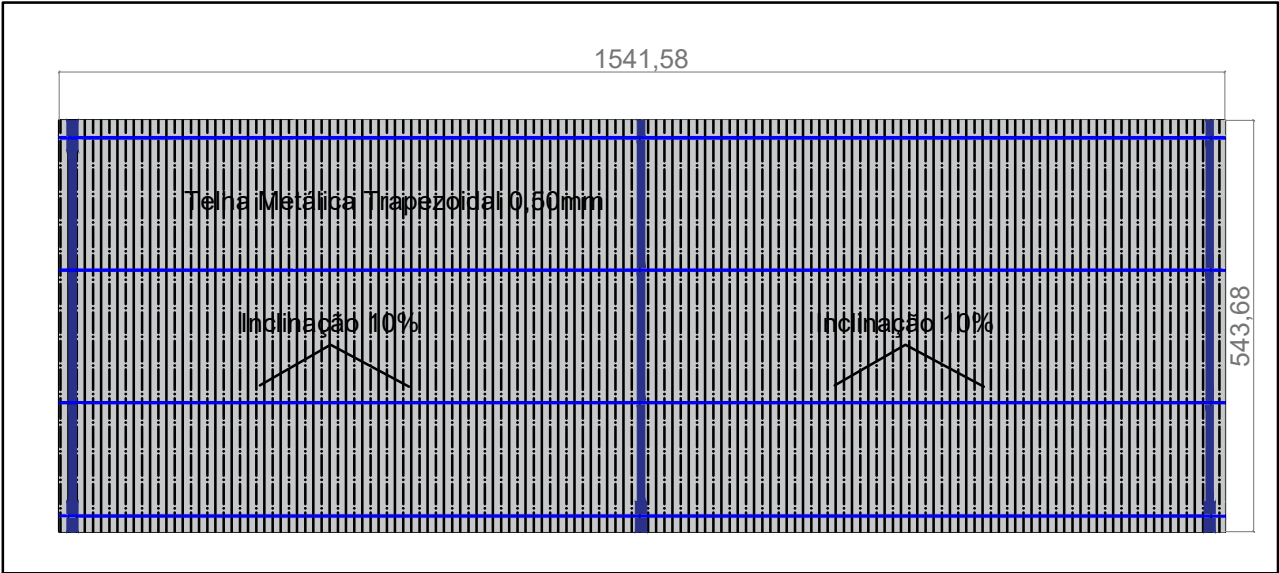

05 Cobertura Metálica
Proposta

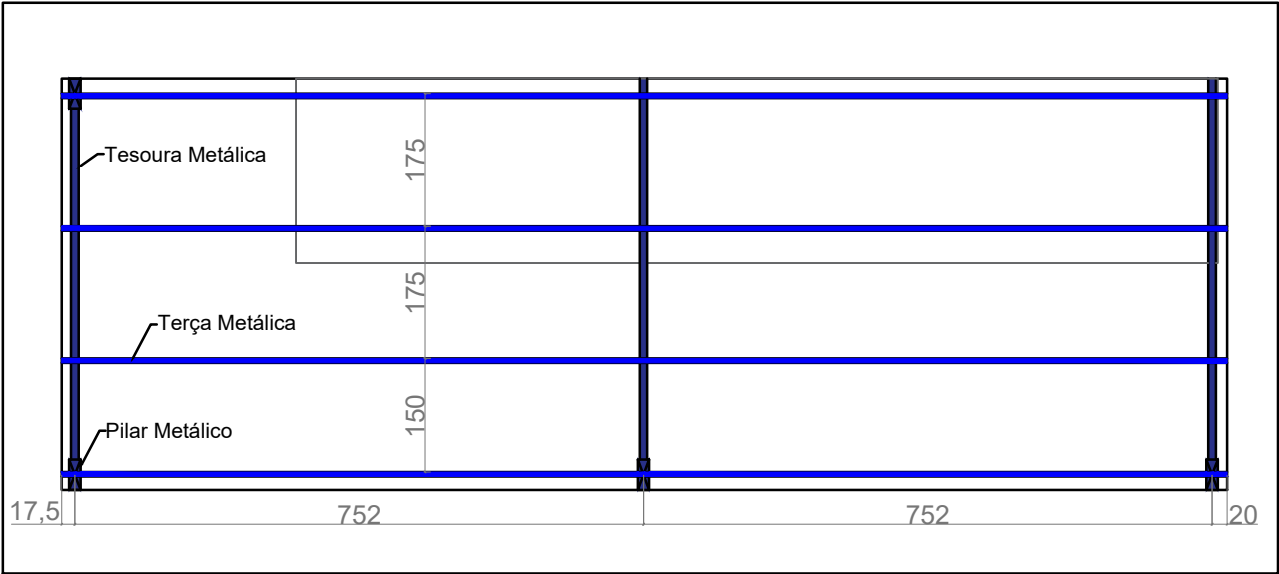

06 Planta Baixa
Proposta

Conteúdo:
Projeto Arquitetônico

Folha n.:

03

Data:
03/06/2024

Escala:
1:100

Área:
82,63 m²

Total de
Folhas: **04**

Assunto:
Detalhe da cobertura metálica

Edilson Pompeu da Silva Jr.
Engenheiro Civil
CREA/RS:SC1549210