


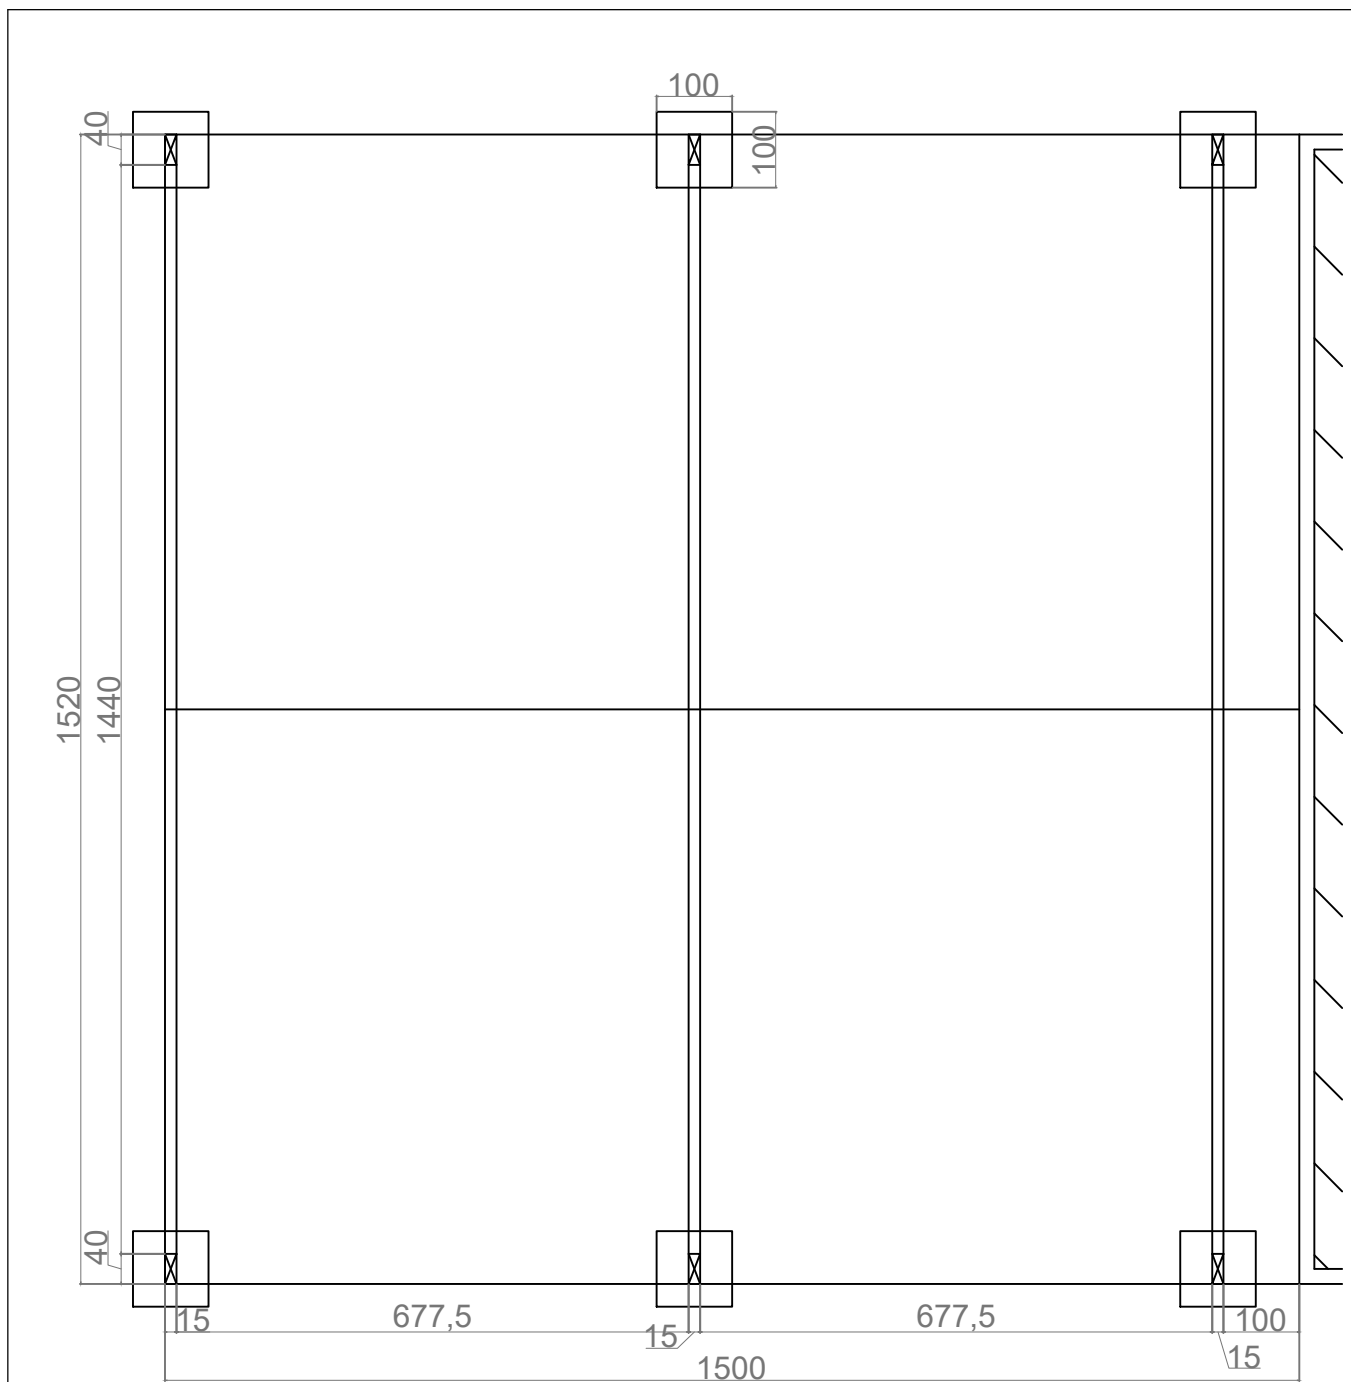

03 Planta Baixa Proposta

Conteúdo: Projeto Arquitetônico		Folha n.: 02	
Data: 14/06/2024	Escala: 1:100	Área: 228,00 m²	Total de Folhas: 06
Assunto: Planta Baixa Proposta			Edilson Pompeu da Silva Jr. Engenheiro Civil CREA/RS:SC1549210

