


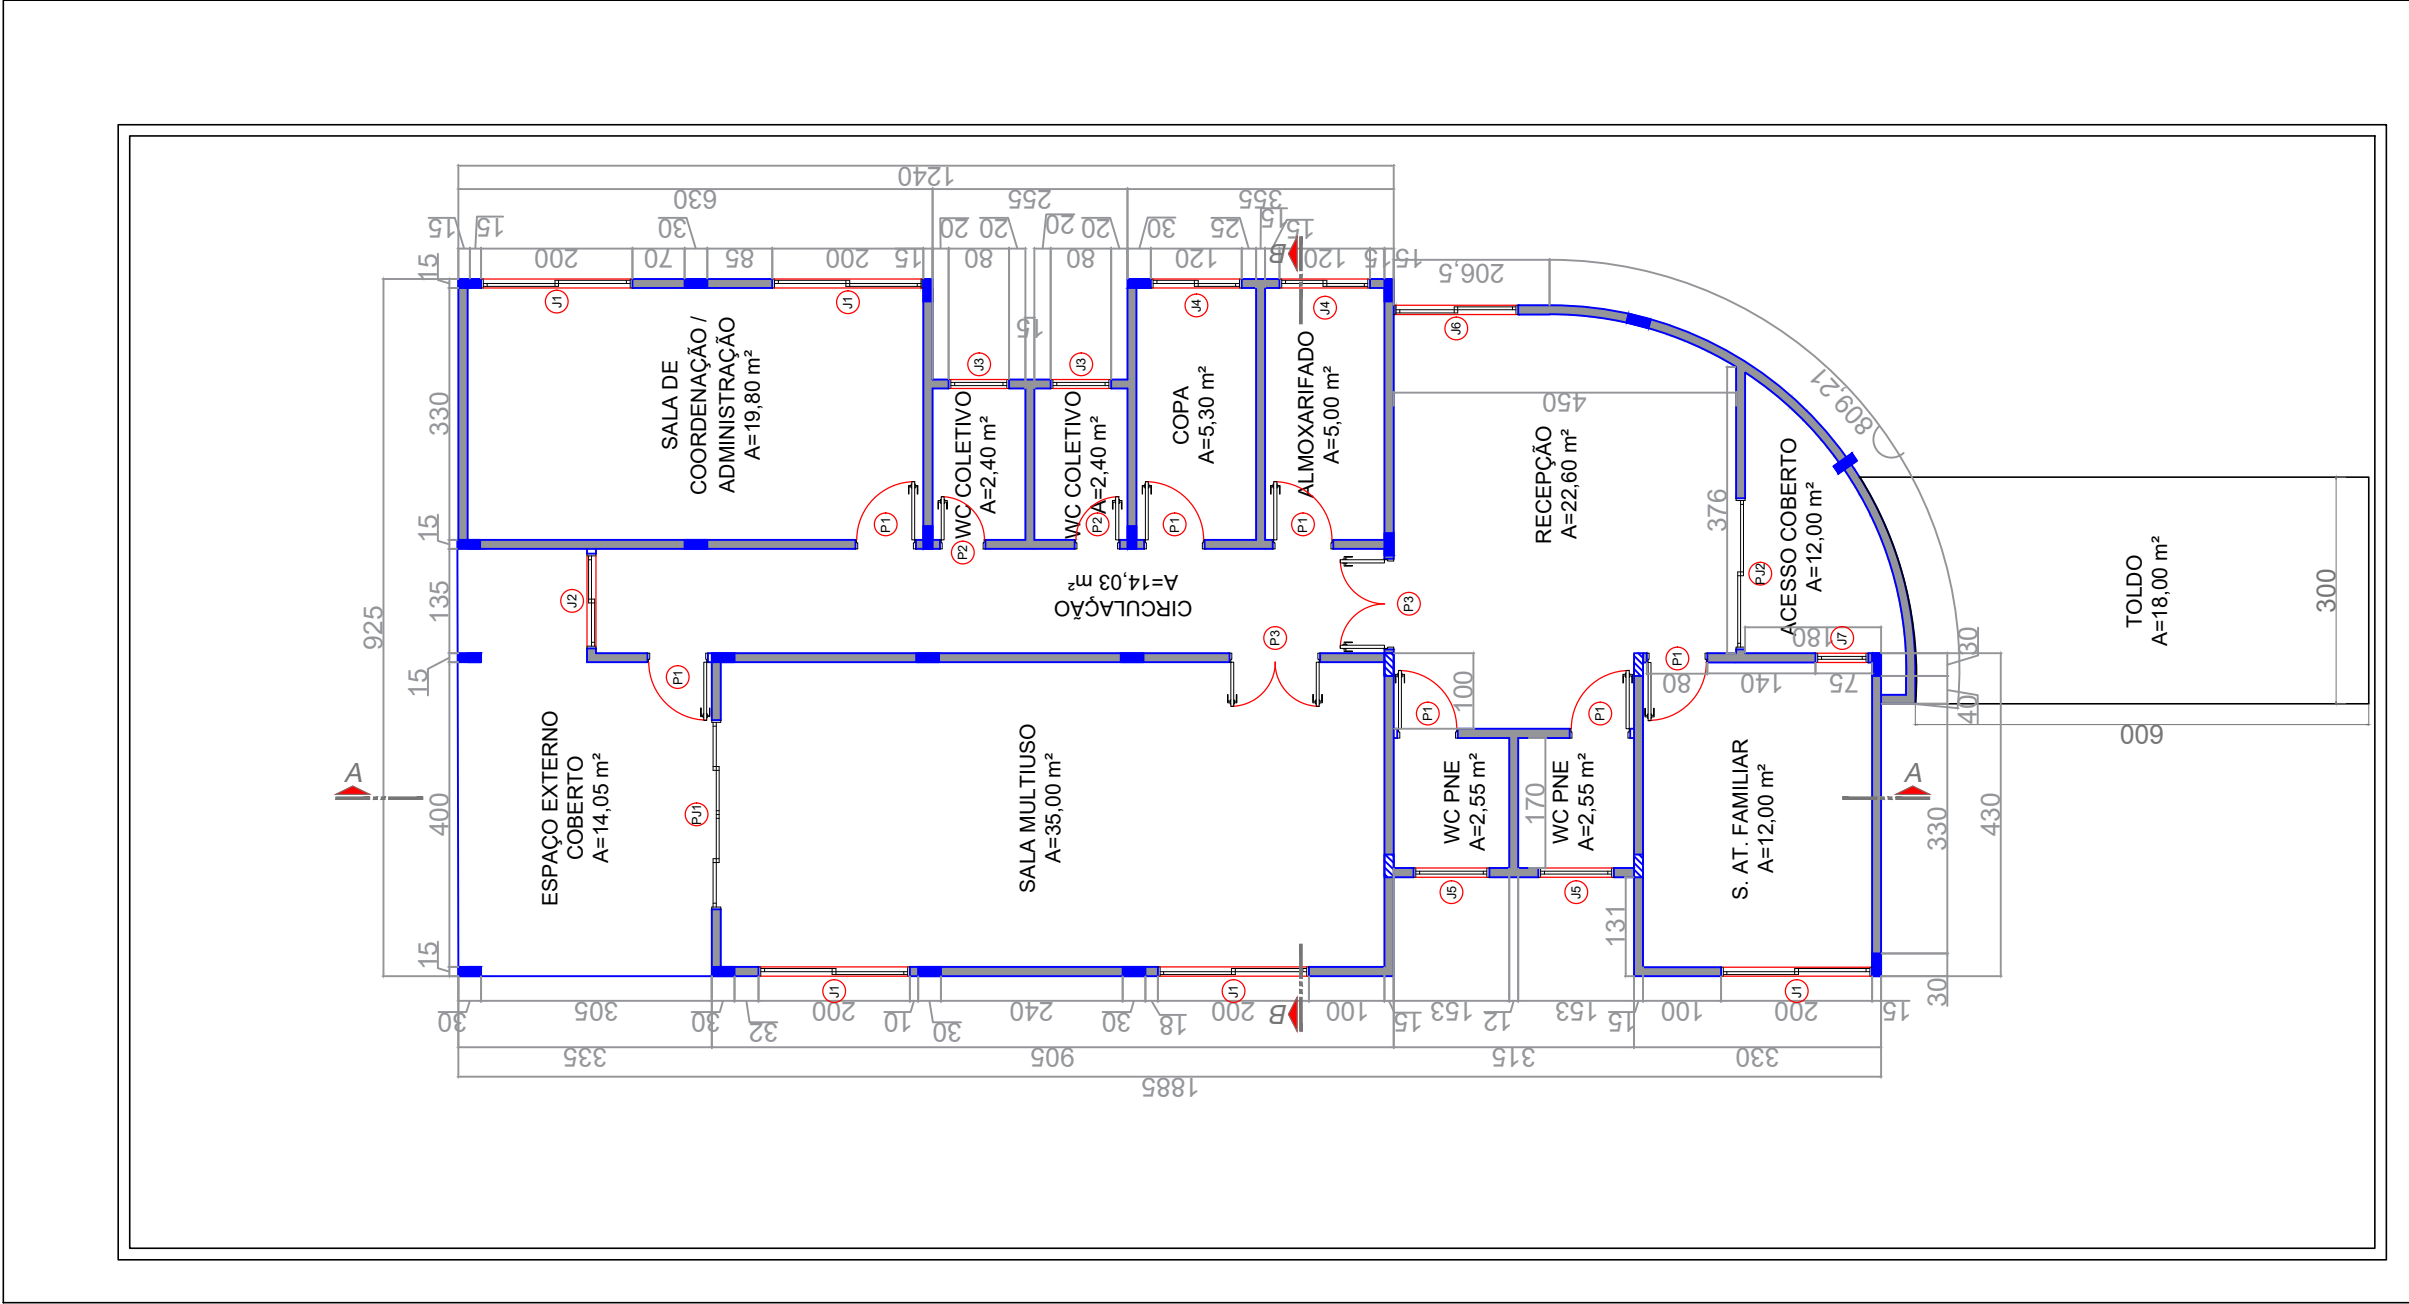

Planta de Locação

Escala: 1:100

TABELA DE ESQUADRIAS							
COD	TIPO	LARGURA	ALTURA	PARAPEITO	MATERIAL	QTD	ÁREA (m²)
J1	Janela de correr 2 folhas	200	110	100	Alumínio e Vidro	5	2.20
J2	Janela de correr 2 folhas	125	200	10	Alumínio e Vidro	1	2.50
J3	Janela basculante	80	150	60	Alumínio e Vidro	2	1.20
J4	Janela de correr 2 folhas	120	110	100	Alumínio e Vidro	2	1.32
J5	Janela basculante	100	60	150	Alumínio e Vidro	2	0.60
J6	Janela de correr 2 folhas	165	200	10	Alumínio e Vidro	1	3.30
J7	Janela máximo-ar	70	200	10	Alumínio e Vidro	1	1.40
P1	Porta de abrir	80	210	-	Madeira	7	1.68
P2	Porta de abrir	60	210	-	Madeira	2	1.26
P3	Porta de abrir 2 folhas	120	210	-	Madeira	2	2.52
PJ1	Porta-janela 4 folhas	250	210	-	Alumínio e Vidro	1	5.25
PJ2	Porta-janela 2 folhas	200	210	-	Alumínio e Vidro	1	4.20

Conteúdo: Projeto Arquitetônico		Folha n.: 02	Edilson Pompeu da Silva Jr. Engenheiro Civil CREA/RS:SC1549210
Data: 31/03/2025	Revisão: Rev.01	Total de Folhas: 03	
Assunto: Planta Baixa			