


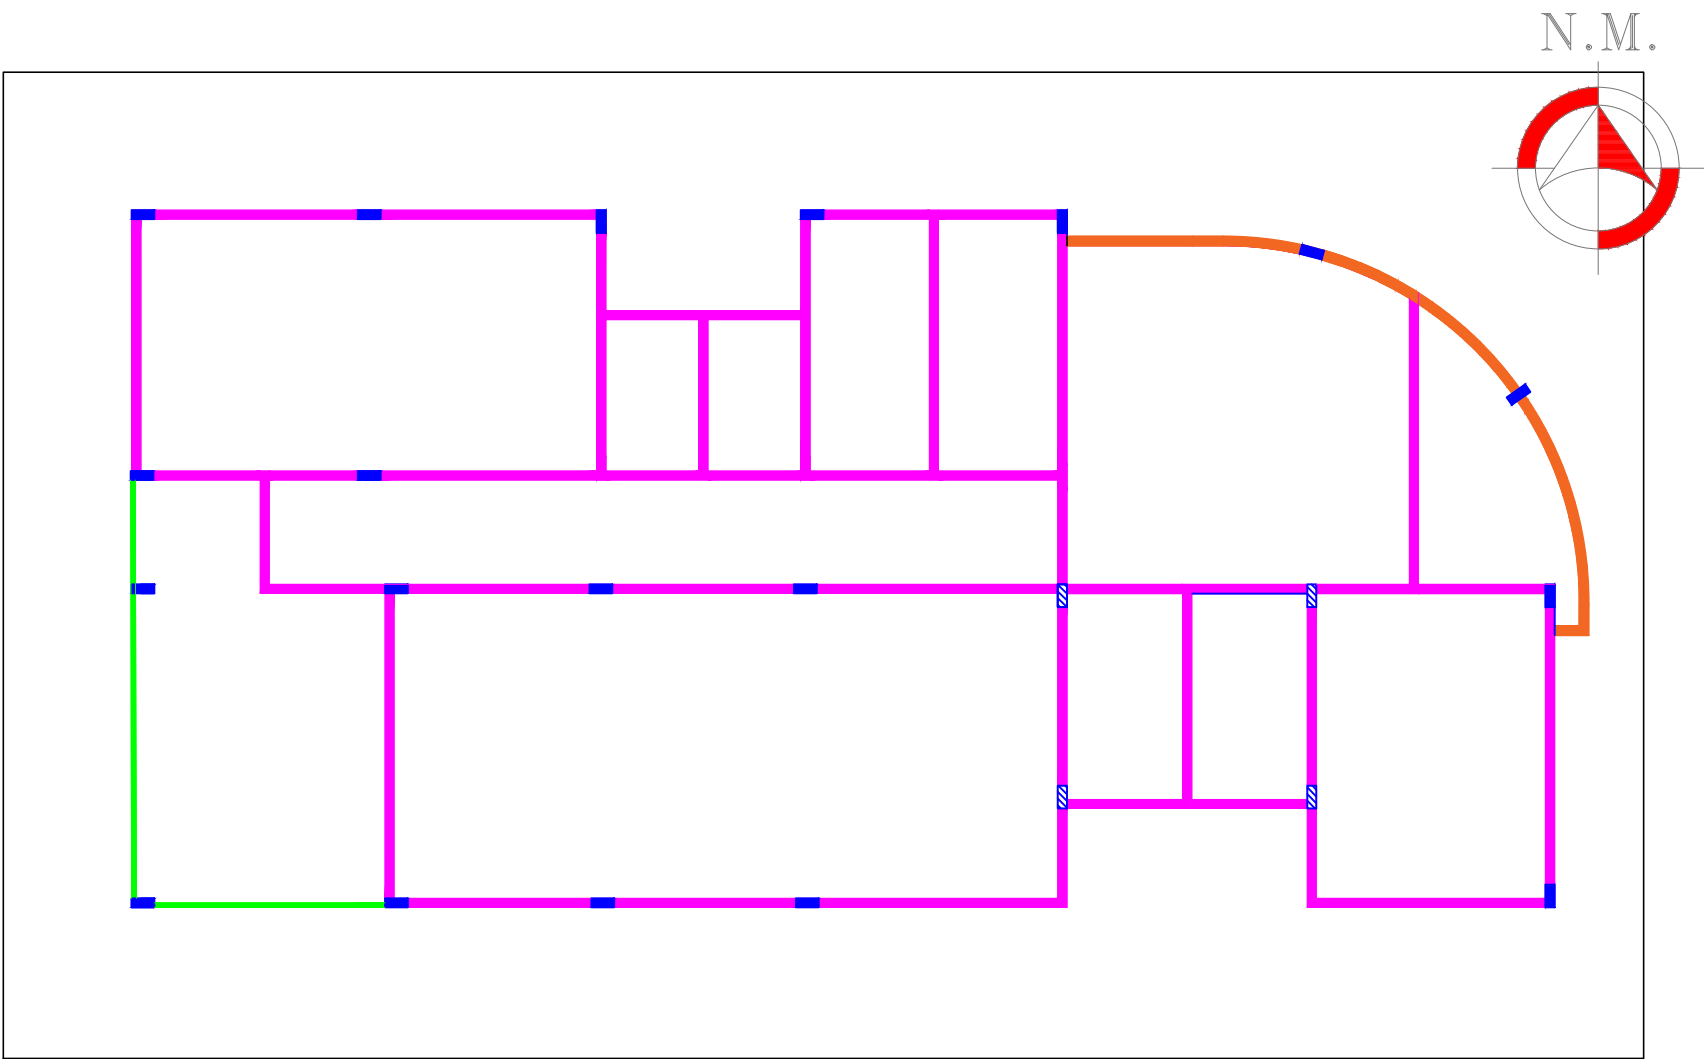

LEGENDA:

PAREDE A SER PINTADA

PLATIBANDA A SER EXECUTADA

FECHAMENTO EM VIDRO

Planta Baixa Reforma

Escala: 1:100

Conteúdo: Projeto Arquitetônico		Folha n.: 04	Edilson Pompeu da Silva Jr. Engenheiro Civil CREA/RS:SC1549210
Data: 05/03/2025	Revisão: Rev.00	Total de Folhas: 08	
Assunto: Planta de Reforma			