



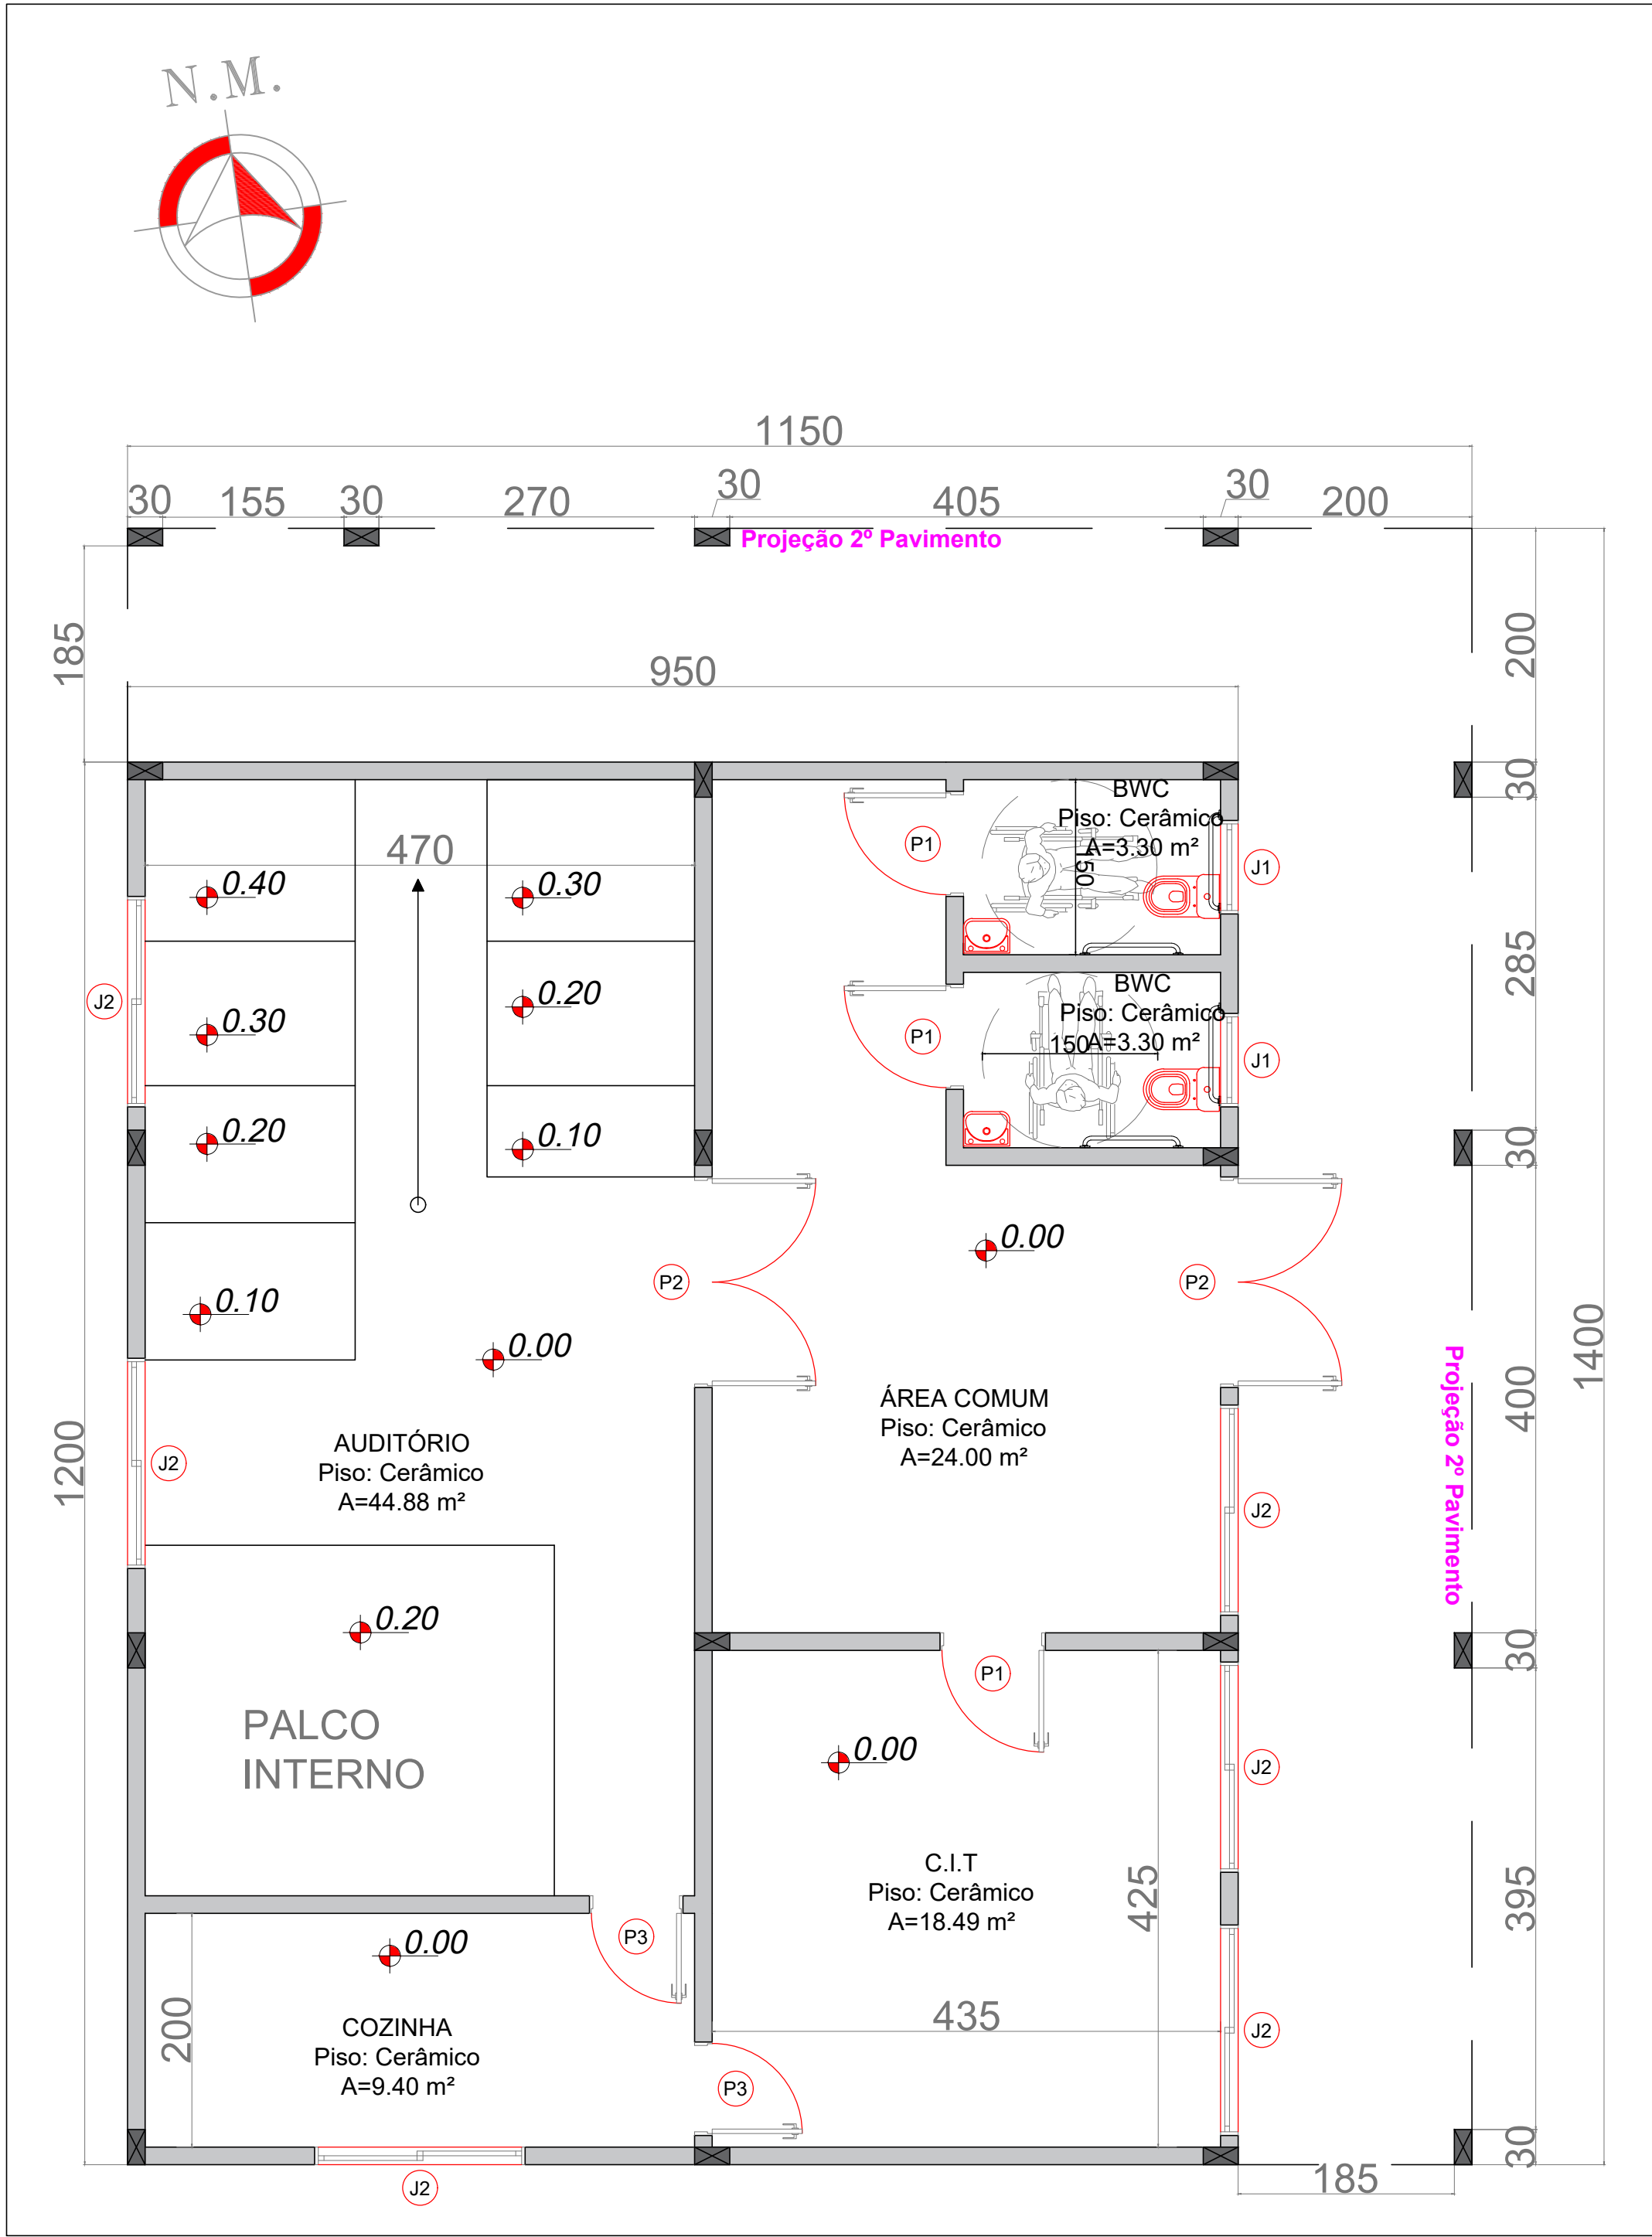

5. PLANTA BAIXA C.I.T - TÉRREO
ESCALA - 1:50

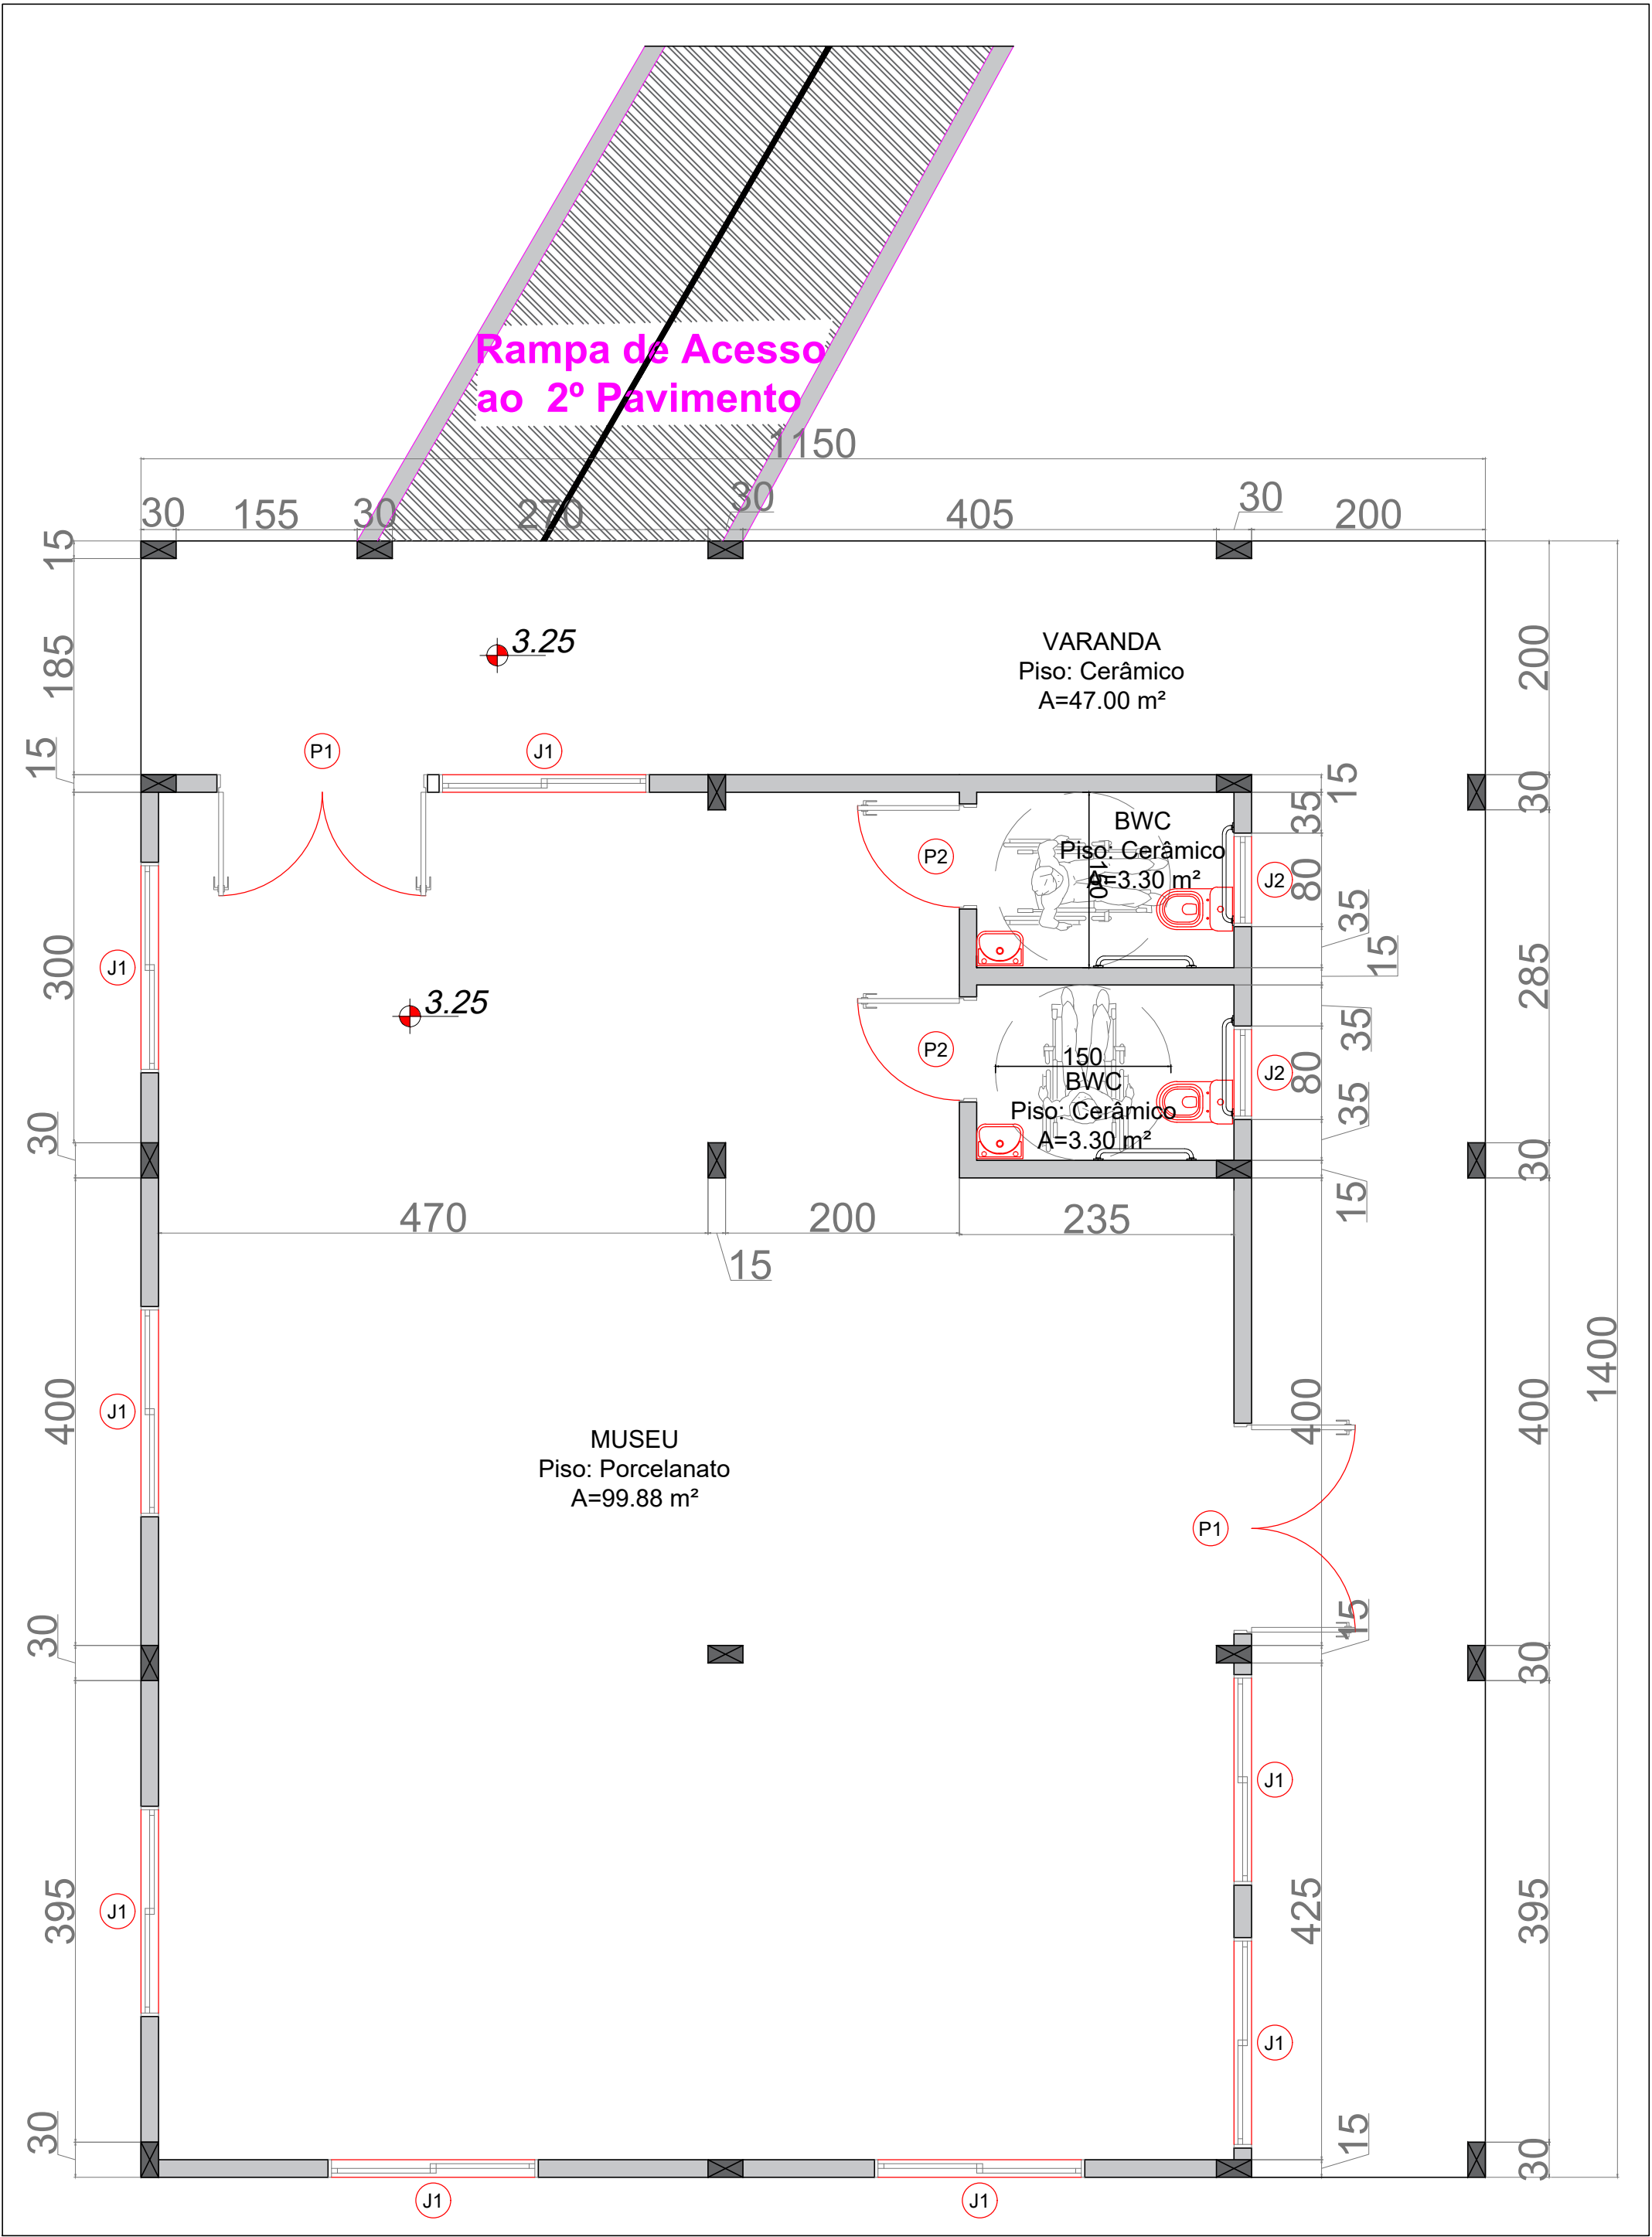

6. PLANTA BAIXA C.I.T - 1º PAVIMENTO
ESCALA - 1:50

TABELA DE ESQUADRIAS

COD	TIPO	LARGURA	ALTURA	PARAPEITO	MATERIAL	QTD	ÁREA (m²)
J1	Janela máximo-ar	80	150	60	Madeira	2	1.20
J2	Janela de correr 2 folhas	180	110	100	Madeira	6	1.98
P1	Porta de abrir	90	210	-	Madeira	3	1.89
P2	Porta de abrir 2 folhas	180	210	-	Madeira	2	3.78
P3	Porta de abrir	80	210	-	Madeira	2	1.68

TABELA DE ESQUADRIAS

COD	TIPO	LARGURA	ALTURA	PARAPEITO	MATERIAL	QTD	ÁREA (m²)
J1	Janela de correr 2 folhas	180	110	100	Madeira	8	1.98
J2	Janela máximo-ar	80	150	60	Madeira	2	1.20
P1	Porta de abrir 2 folhas	180	210	-	Madeira	2	3.78
P2	Porta de abrir	90	210	-	Madeira	2	1.89



Centro de Informações Turísticas, Museu e Palco

PROPRIETÁRIO: : MUNICÍPIO DE RIO DOS ÍNDIOS/RS

ENDEREÇO: RUA ÂNGELO SANTINELLI

MUNICÍPIO - UF: RIO DOS ÍNDIOS/RS

MUNICÍPIO DE RIO DOS ÍNDIOS/RS

PROPRIETÁRIO

EDILSON POMPEU DA SILVA JÚNIOR SC1549210
RESP. TÉCNICO CREA

EDILSON POMPEU DA SILVA JÚNIOR SC1549210
AUTOR DO PROJETO CREA

DLFO

CREA

RA

OBSERVAÇÕES:

PROJETO DE C.I.T, MUSEU E PALCO

PROJETO ARQUITETÔNICO

PLANTA BAIXA C.I.T + MUSEU

PE - ARQ

FORMATO

A1

REVISÃO

R-04

ESCALA INDICADA

DATA EMISSÃO

14/05/2025

PRANCHA

03 / 08