


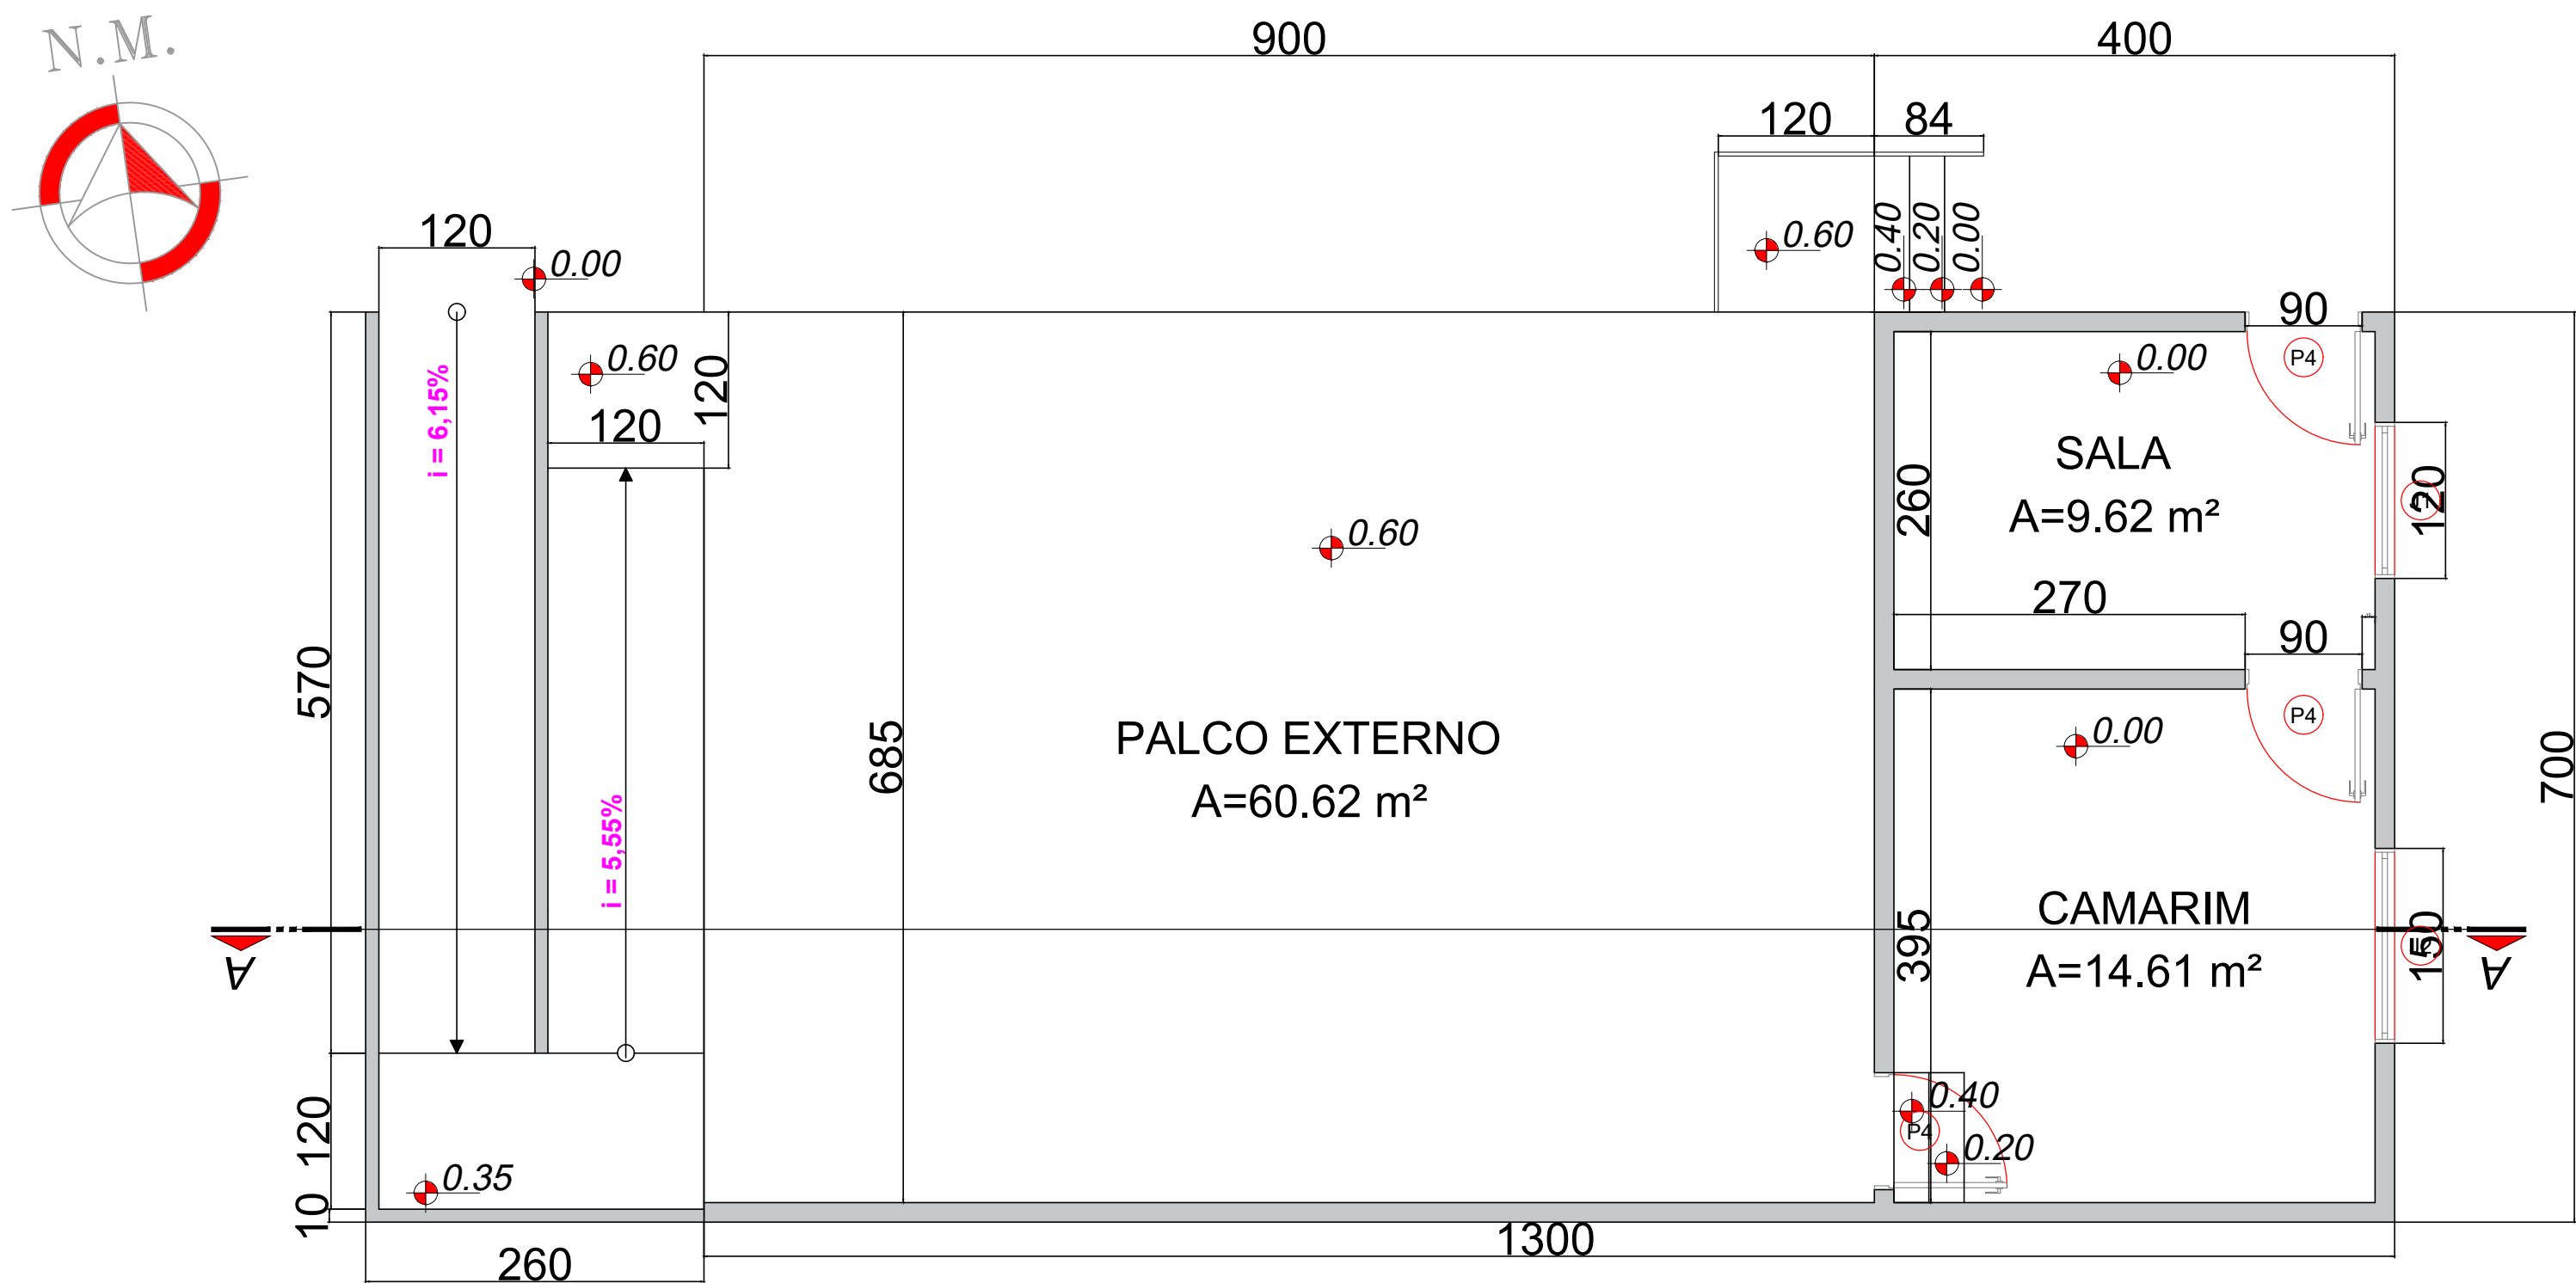


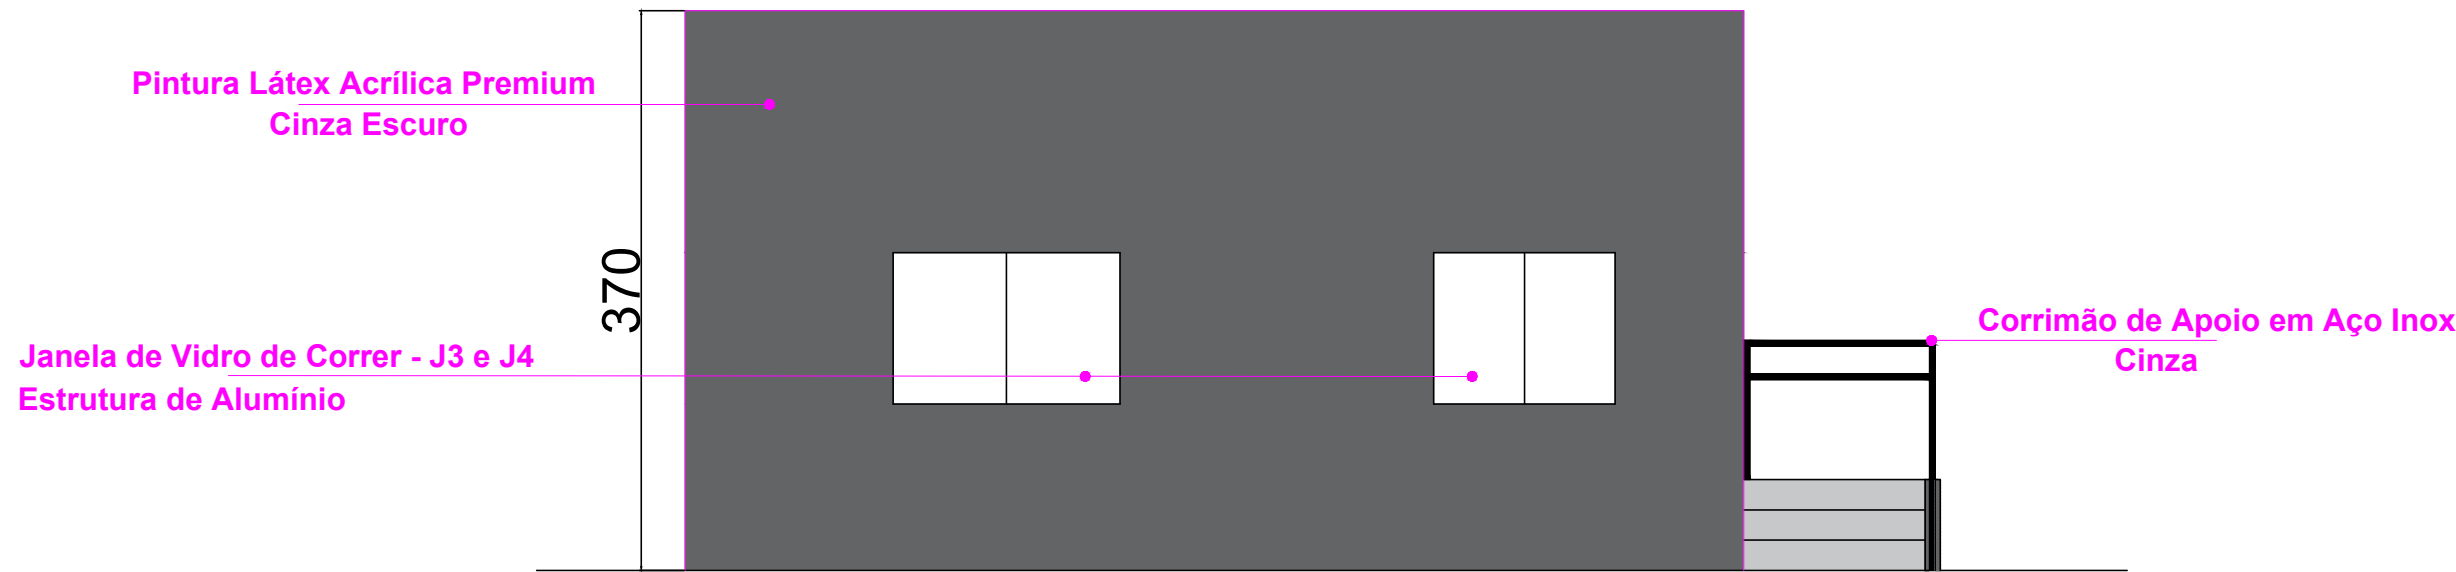



13. PLANTA BAIXA - PALCO EXTERNO
ESCALA - 1:50

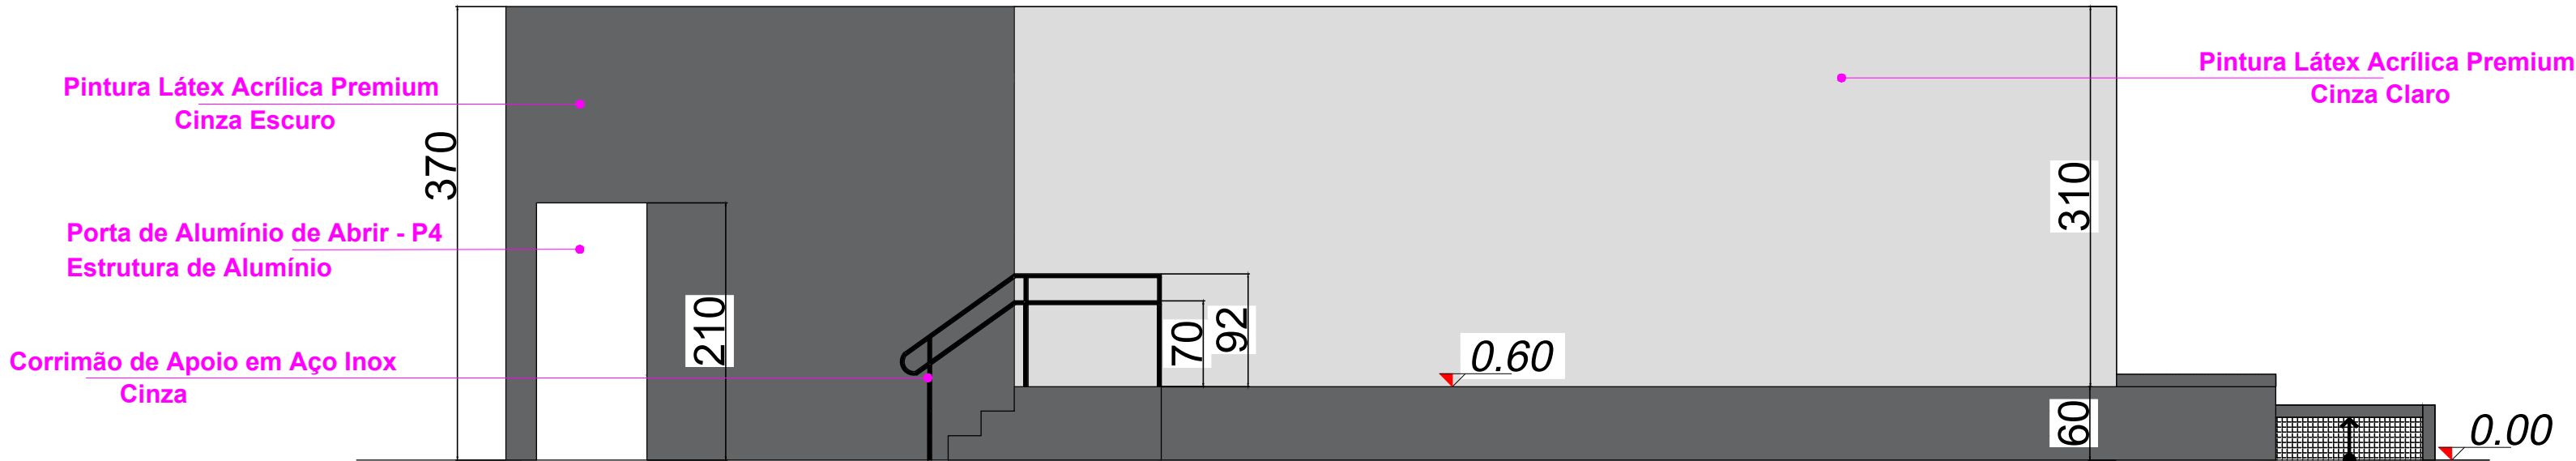


16. FACHADA LESTE - PALCO EXTERNO
ESCALA - 1:50

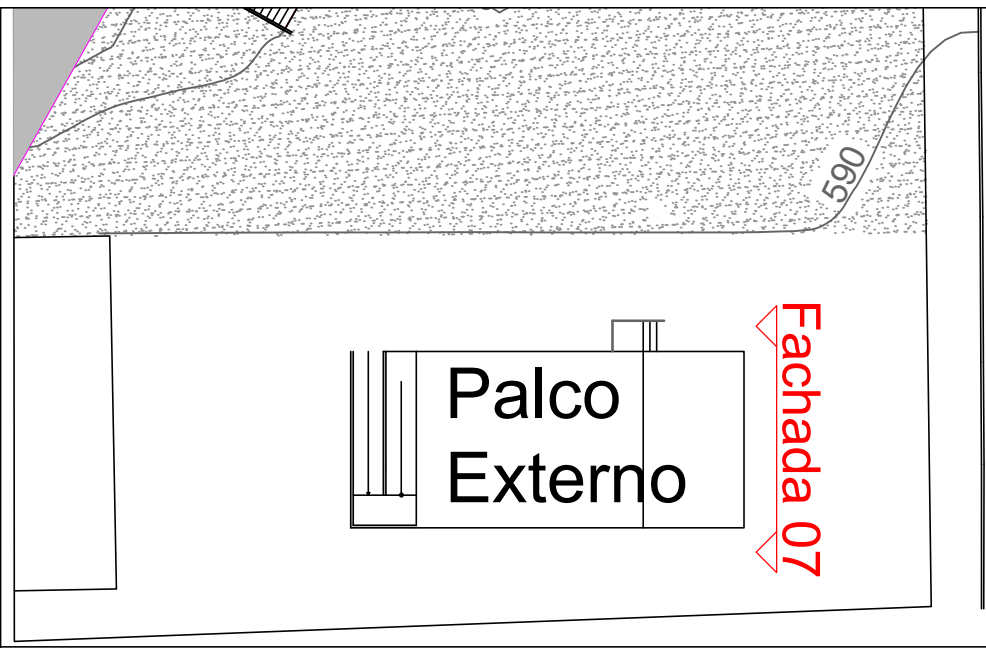

14. FACHADA 05 - NORTE - PALCO EXTERNO
ESCALA - 1:50

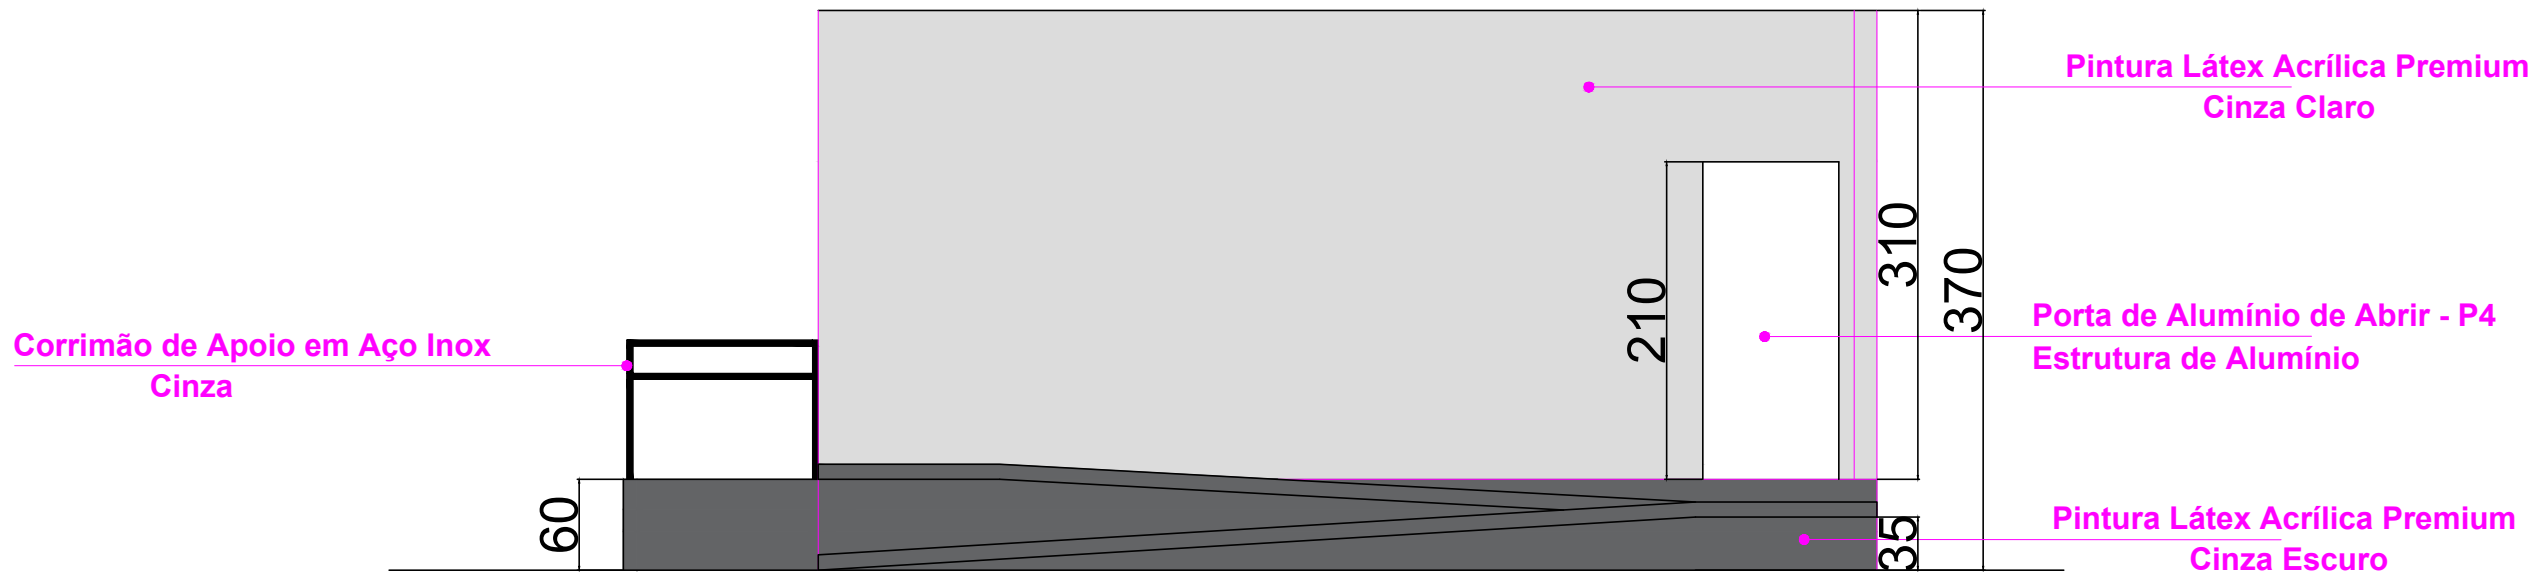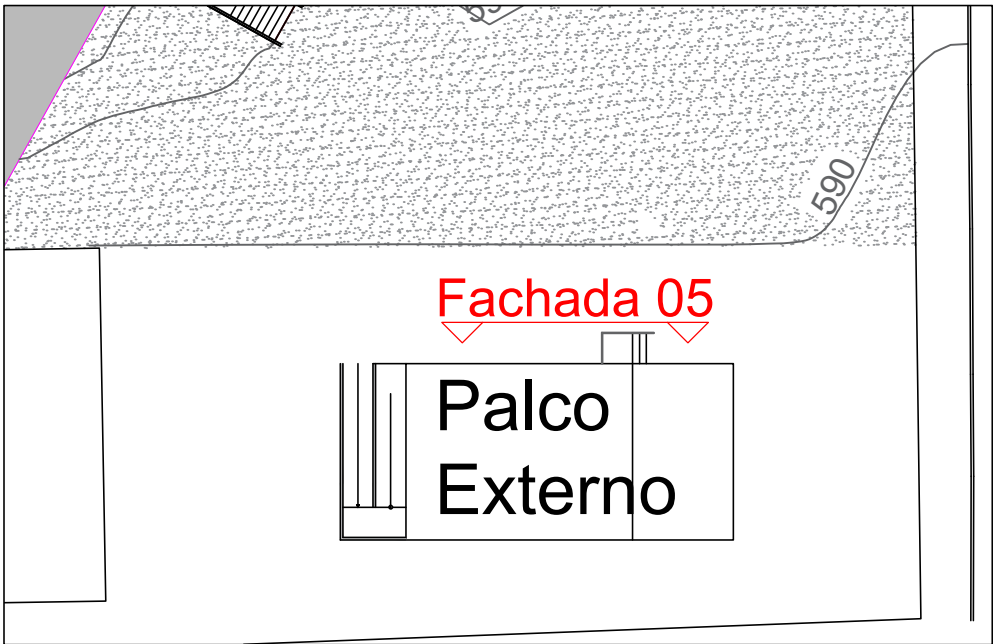

15. FACHADA OESTE - PALCO EXTERNO
ESCALA - 1:50

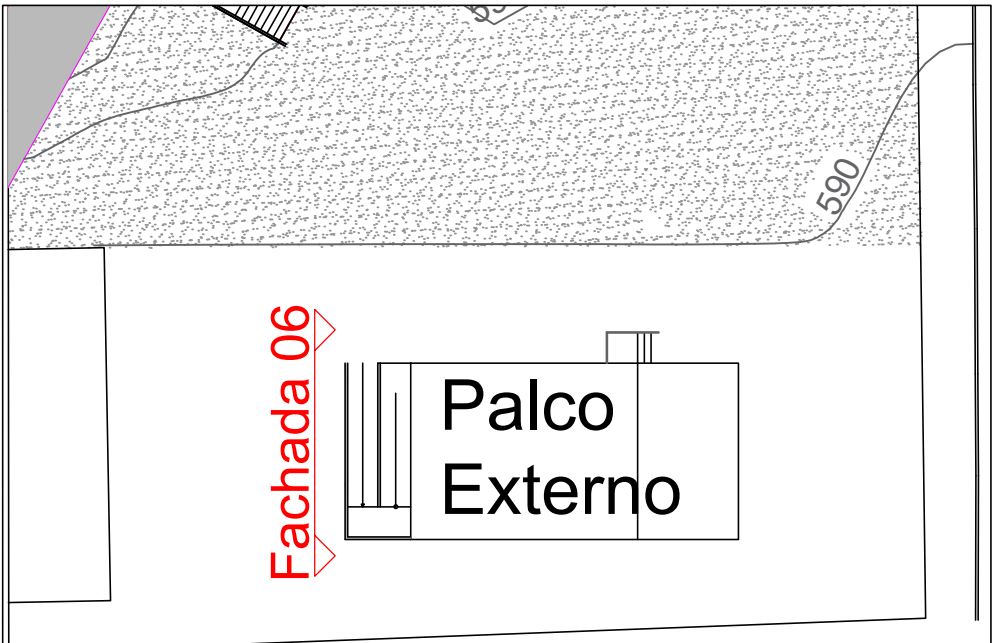

Centro de Informações Turísticas, Museu e Palco

PROPRIETÁRIO: : MUNICÍPIO DE RIO DOS INDIOS/RS
ENDEREÇO: RUA ANGELO SANTINELLI
MUNICÍPIO - UF: RIO DOS INDIOS/RS

MUNICÍPIO DE RIO DOS INDIOS/RS
PROPRIETÁRIO
EDILSON POMPEU DA SILVA JÚNIOR SC1549210
RESP. TÉCNICO CREA
EDILSON POMPEU DA SILVA JÚNIOR SC1549210
AUTOR DO PROJETO CREA

DLFO	CREA
	RA

OBSERVAÇÕES:

PROJETO DE C.I.T, MUSEU E PALCO			
PROJETO ARQUITETÔNICO			
FORMATO A1	PLANTA BAIXA - PALCO PLANTAS DE FACHADAS - MUSEU		PE - ARQ
	REVISÃO R-04	ESCALA INDICADA DATA EMISSÃO 14/05/2025	PRANCHA 06 / 08