


QD 01

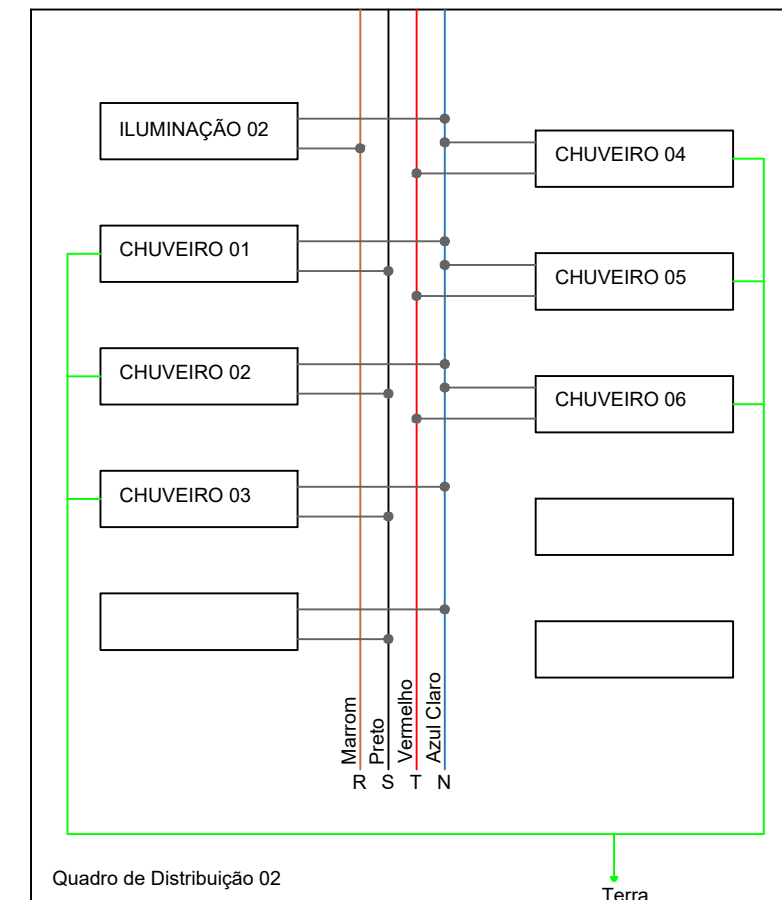

QD 02

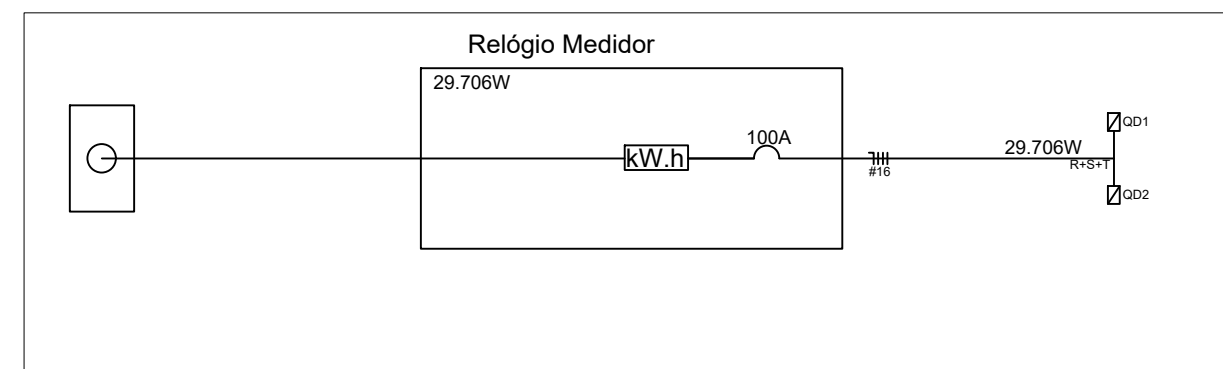


Diagrama Unifilar

Projeto Elétrico
Escala: 1:600



PROJETO DE REFORMA DO GINÁSIO DE ESPORTES		
RESPONSÁVEL TÉCNICO:	PROPRIETÁRIO:	ÁREA TOTAL: 952,18 m²
Edilson Pompeu da Silva Júnior Engenheiro Civil CREA/RS:SC1549210	Prefeitura de Rio dos Índios CNPJ:94.704.103/0001-86	Projeto Elétrico
		DATA: 17/02/2020
		PRANCHA: 03/05