



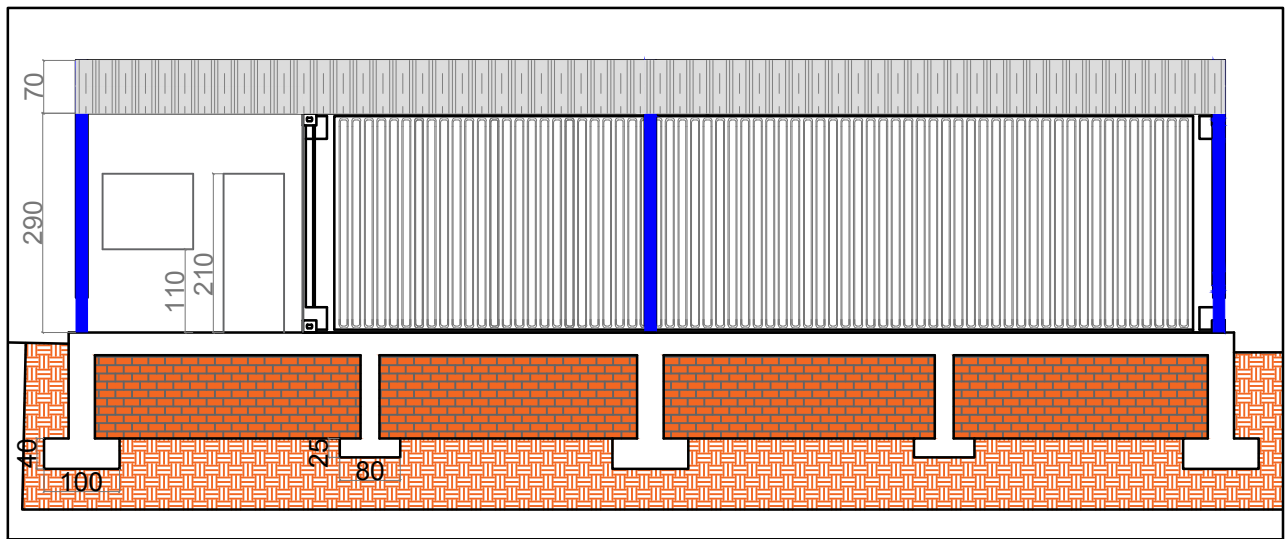

03 Corte Esquemático 01
Proposta

- Terreno Natural Existente
- Área de Alvenaria para contenção

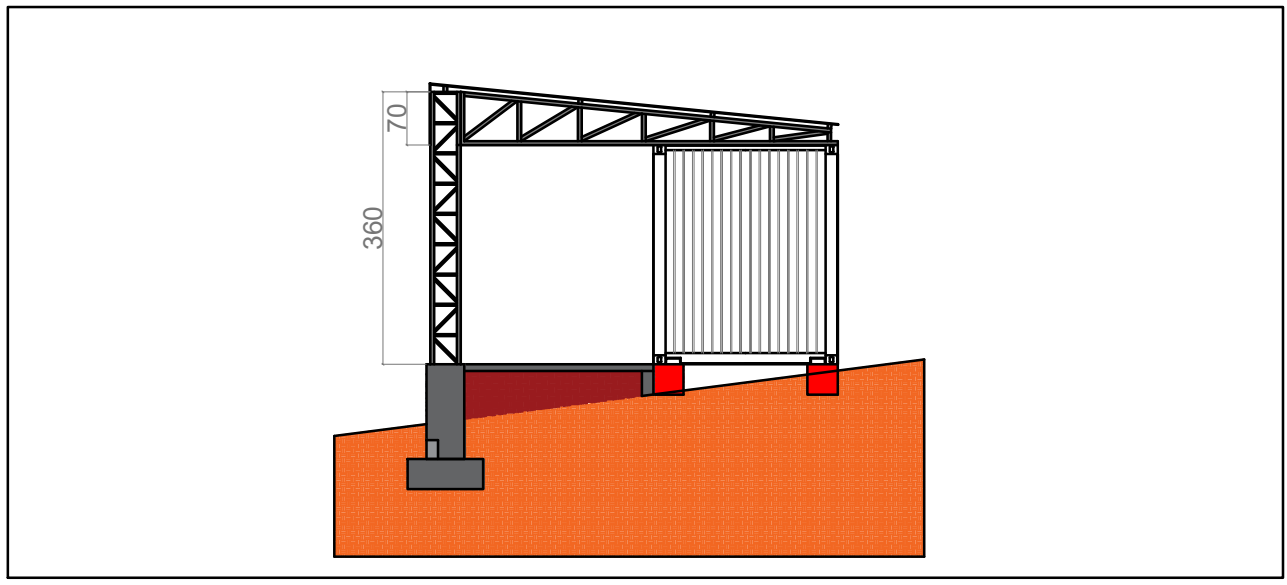

04 Corte Esquemático 02
Proposta

- Área de Aterro
- Terreno Natural Existente

Conteúdo: Projeto Arquitetônico			Folha n.: 02	
Data: 03/06/2024	Escala: 1:100	Área: 82,63 m²	Total de Folhas: 04	
Assunto: Corte Esquemático			Edilson Pompeu da Silva Jr. Engenheiro Civil CREA/RS:SC1549210	