



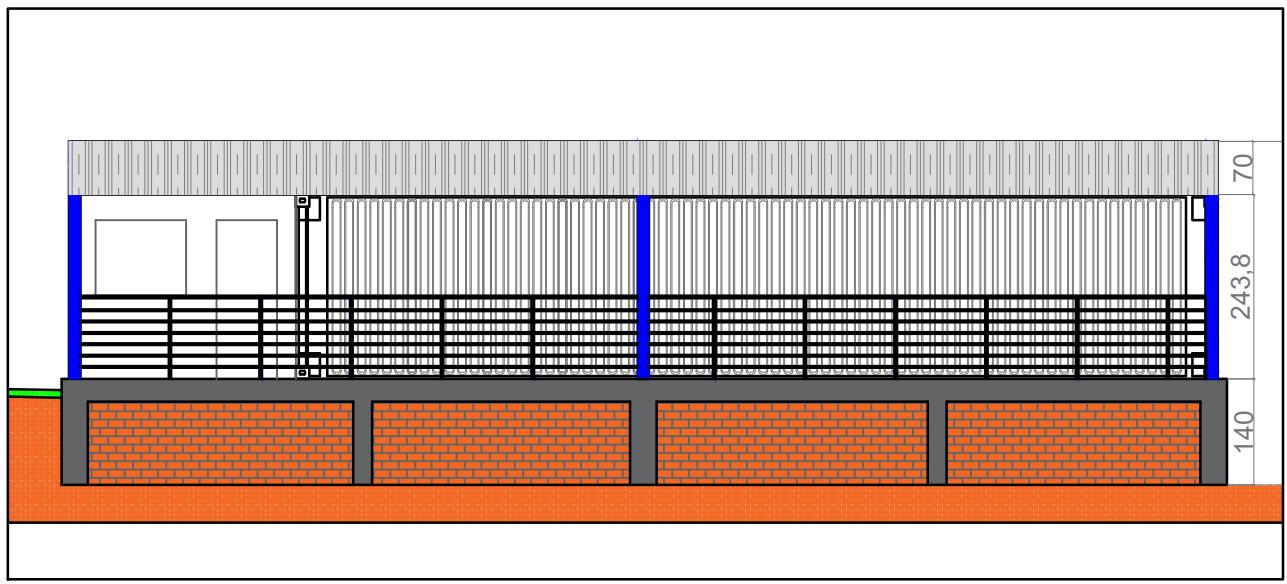

07 Fachada Frontal
Proposta

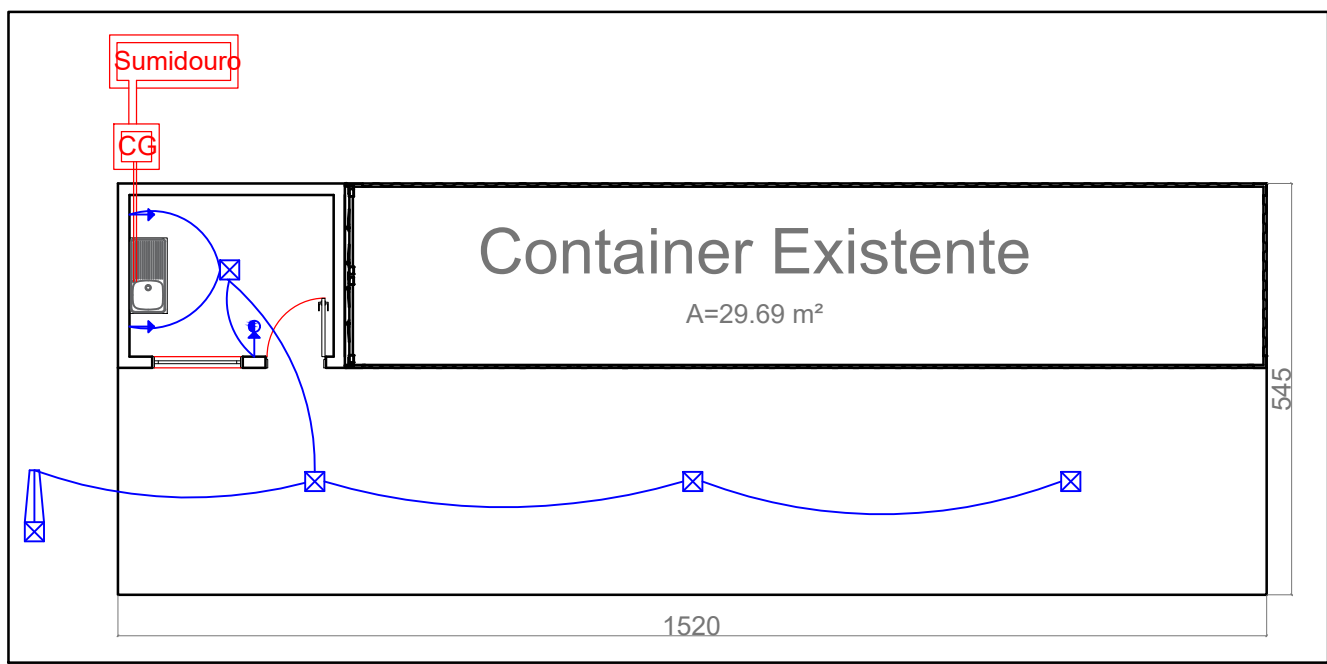

08 Projetos Complementares
Proposta

Conteúdo: Projeto Arquitetônico		Folha n.: 04	Edilson Pompeu da Silva Jr. Engenheiro Civil CREA/RS:SC1549210
Data: 03/06/2024	Escala: 1:100	Área: 82,63 m²	
Assunto: Fachada e Complementares		Total de Folhas: 04	

