
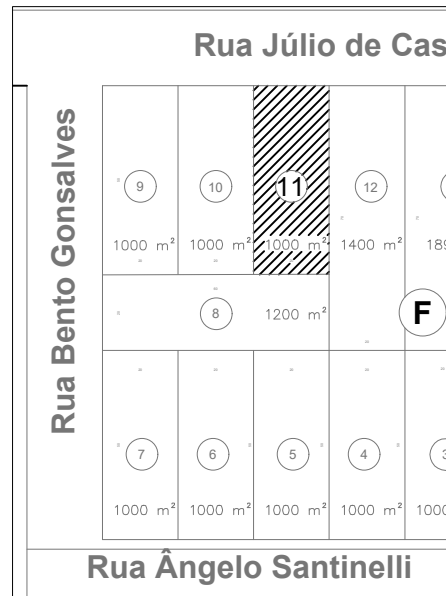


Local: Centro, Rio dos Índios/RS

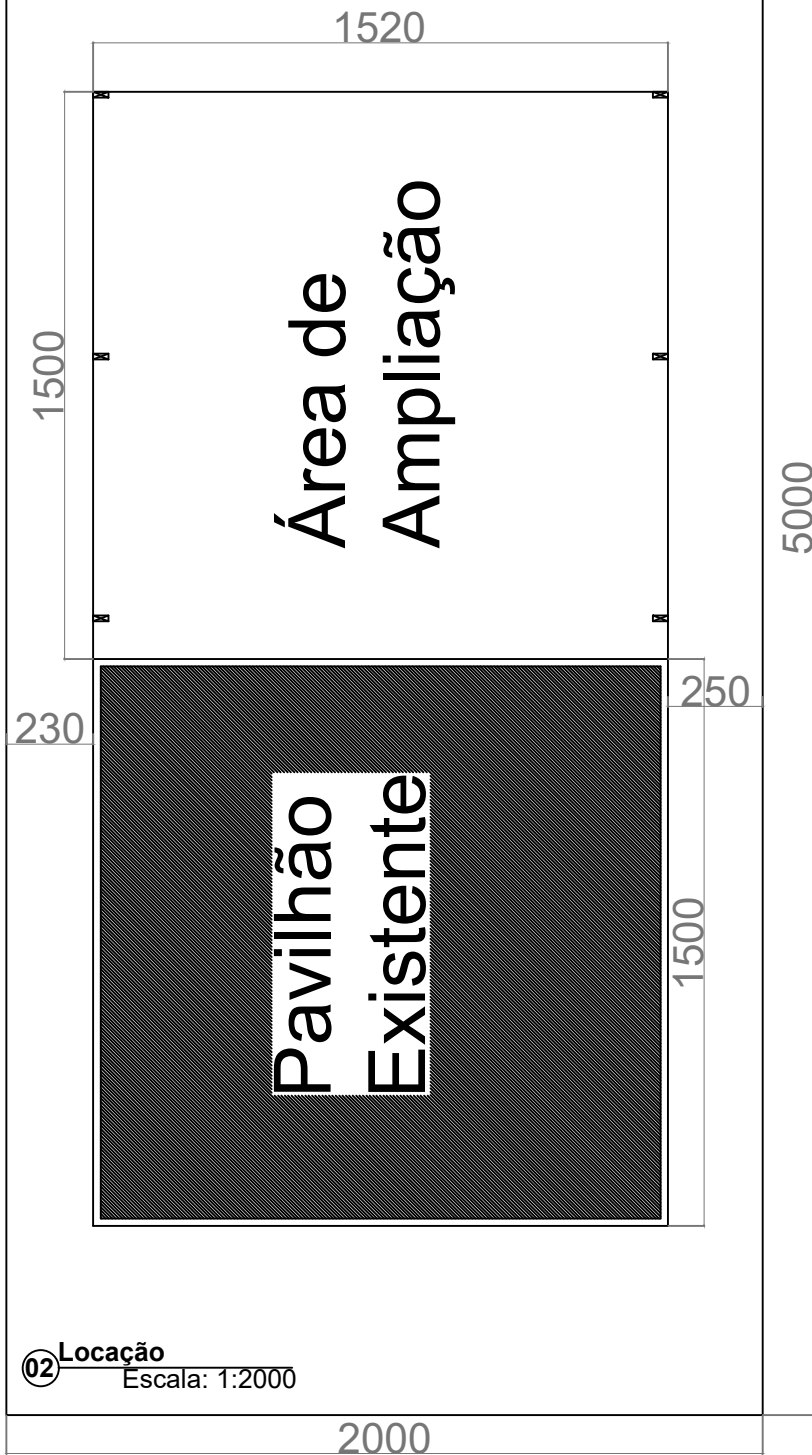

01 Localização
Escala: 1:2000

Conteúdo:
Projeto Arquitetônico

Folha n.:

01

Data:
14/06/2024

Escala:
Indicada

Área:
228,00 m²

Total de
Folhas: 06

Assunto:
Planta de Locação e Localização

Edilson Pompeu da Silva Jr.
Engenheiro Civil
CREA/RS:SC1549210

