


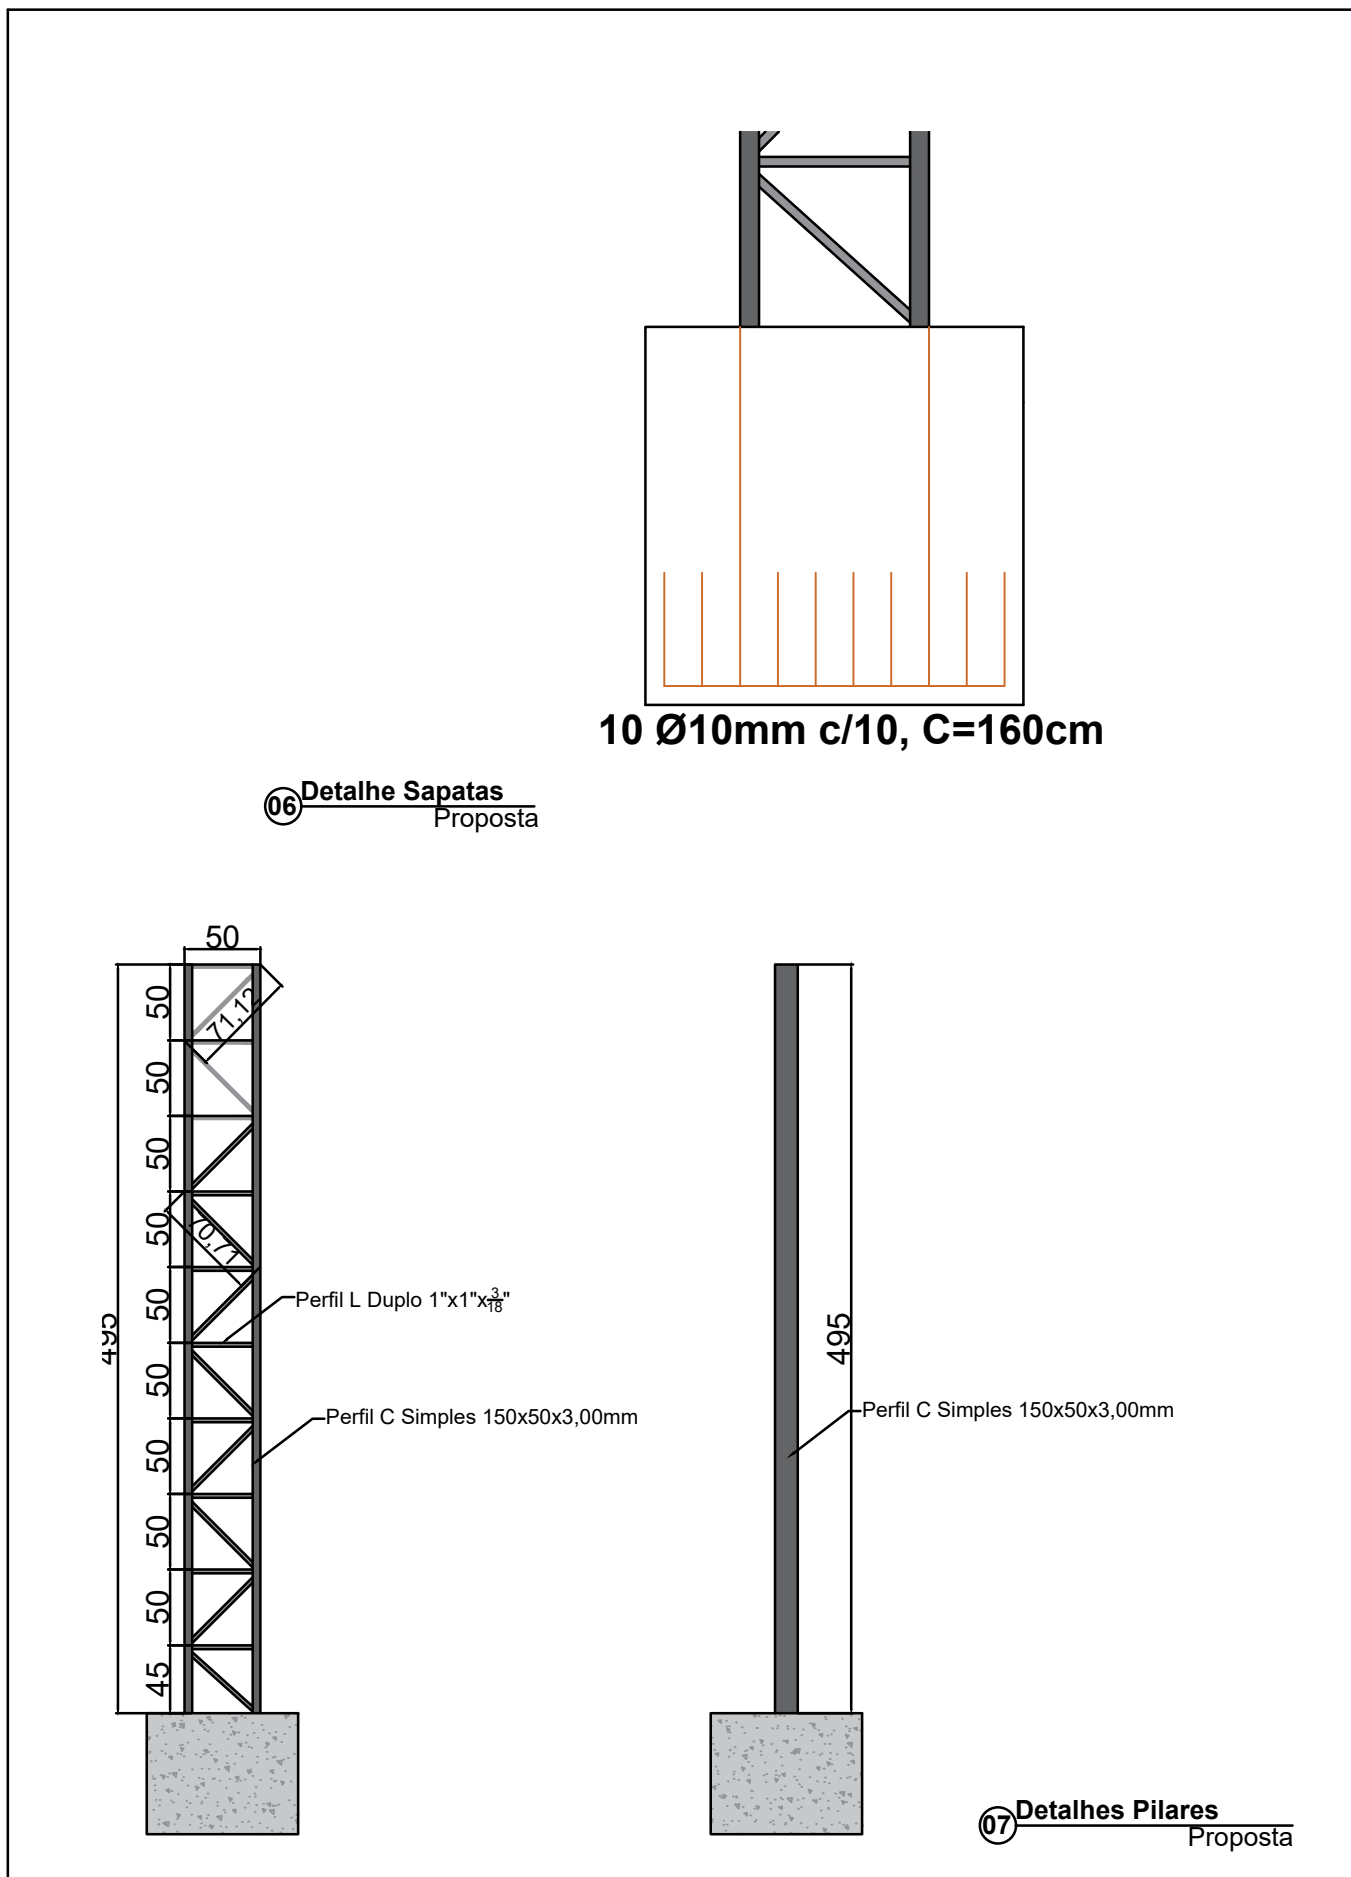

06 Detalhe Sapatas
Proposta

07 Detalhes Pilares
Proposta

Conteúdo: Projeto Arquitetônico		Folha n.: 04	Edilson Pompeu da Silva Jr. Engenheiro Civil CREA/RS:SC1549210
Data: 14/06/2024	Escala: 1:100	Área: 228,00 m²	
Assunto: Detalhes Estrutura		Total de Folhas: 06	