



08 Detalhes Cobertura Proposta

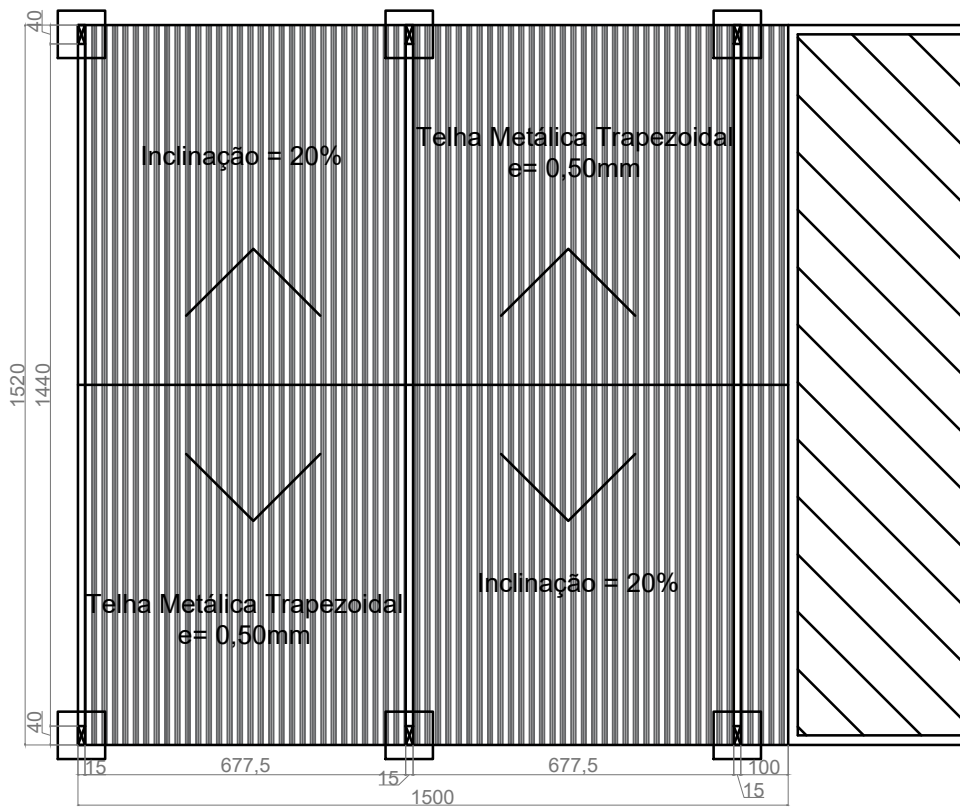

09 Detalhe Telhas Proposta

Conteúdo: Projeto Arquitetônico			Folha n.: 05	Edilson Pompeu da Silva Jr. Engenheiro Civil CREA/RS:SC1549210
Data: 14/06/2024	Escala: 1:100	Área: 228,00 m²	Total de Folhas: 06	
Assunto: Cobertura				

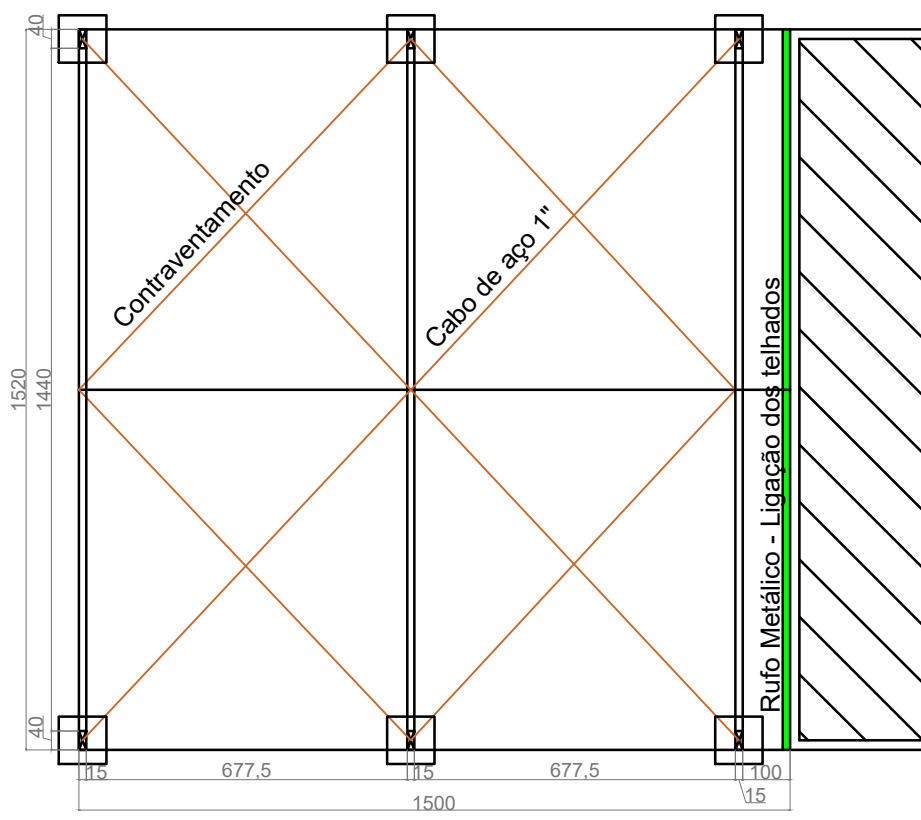