


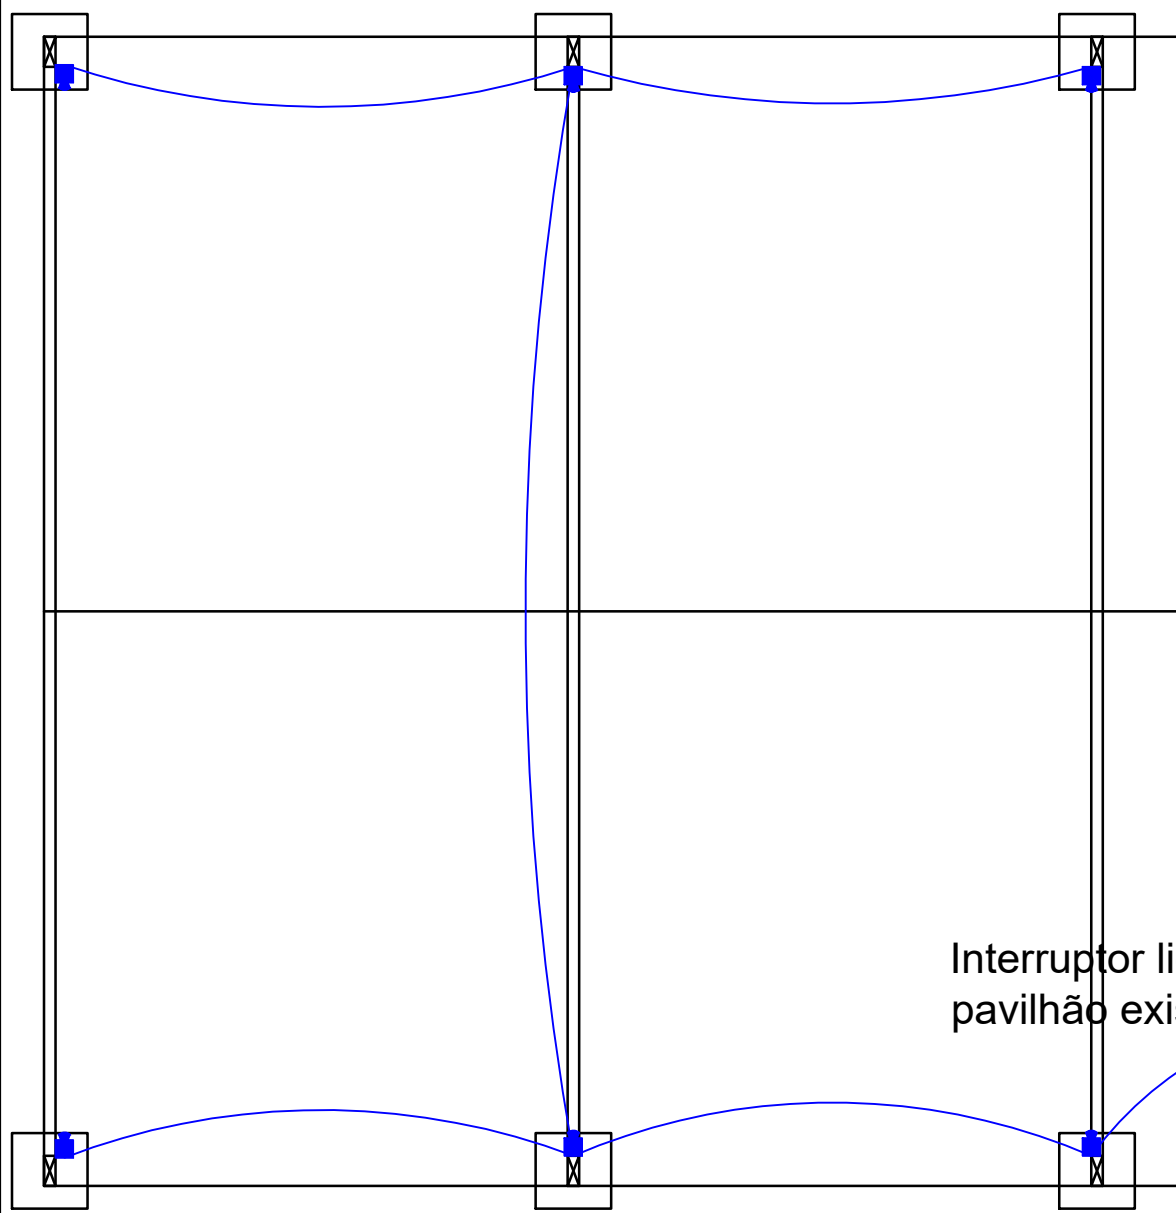

10 Projeto Elétrico
Proposta

Conteúdo: Projeto Elétrico		Folha n.: 06	
Data: 14/06/2024	Escala: 1:100	Área: 228,00 m²	Total de Folhas: 06
Assunto: Instalações Elétricas			Edilson Pompeu da Silva Jr. Engenheiro Civil CREA/RS:SC1549210

