


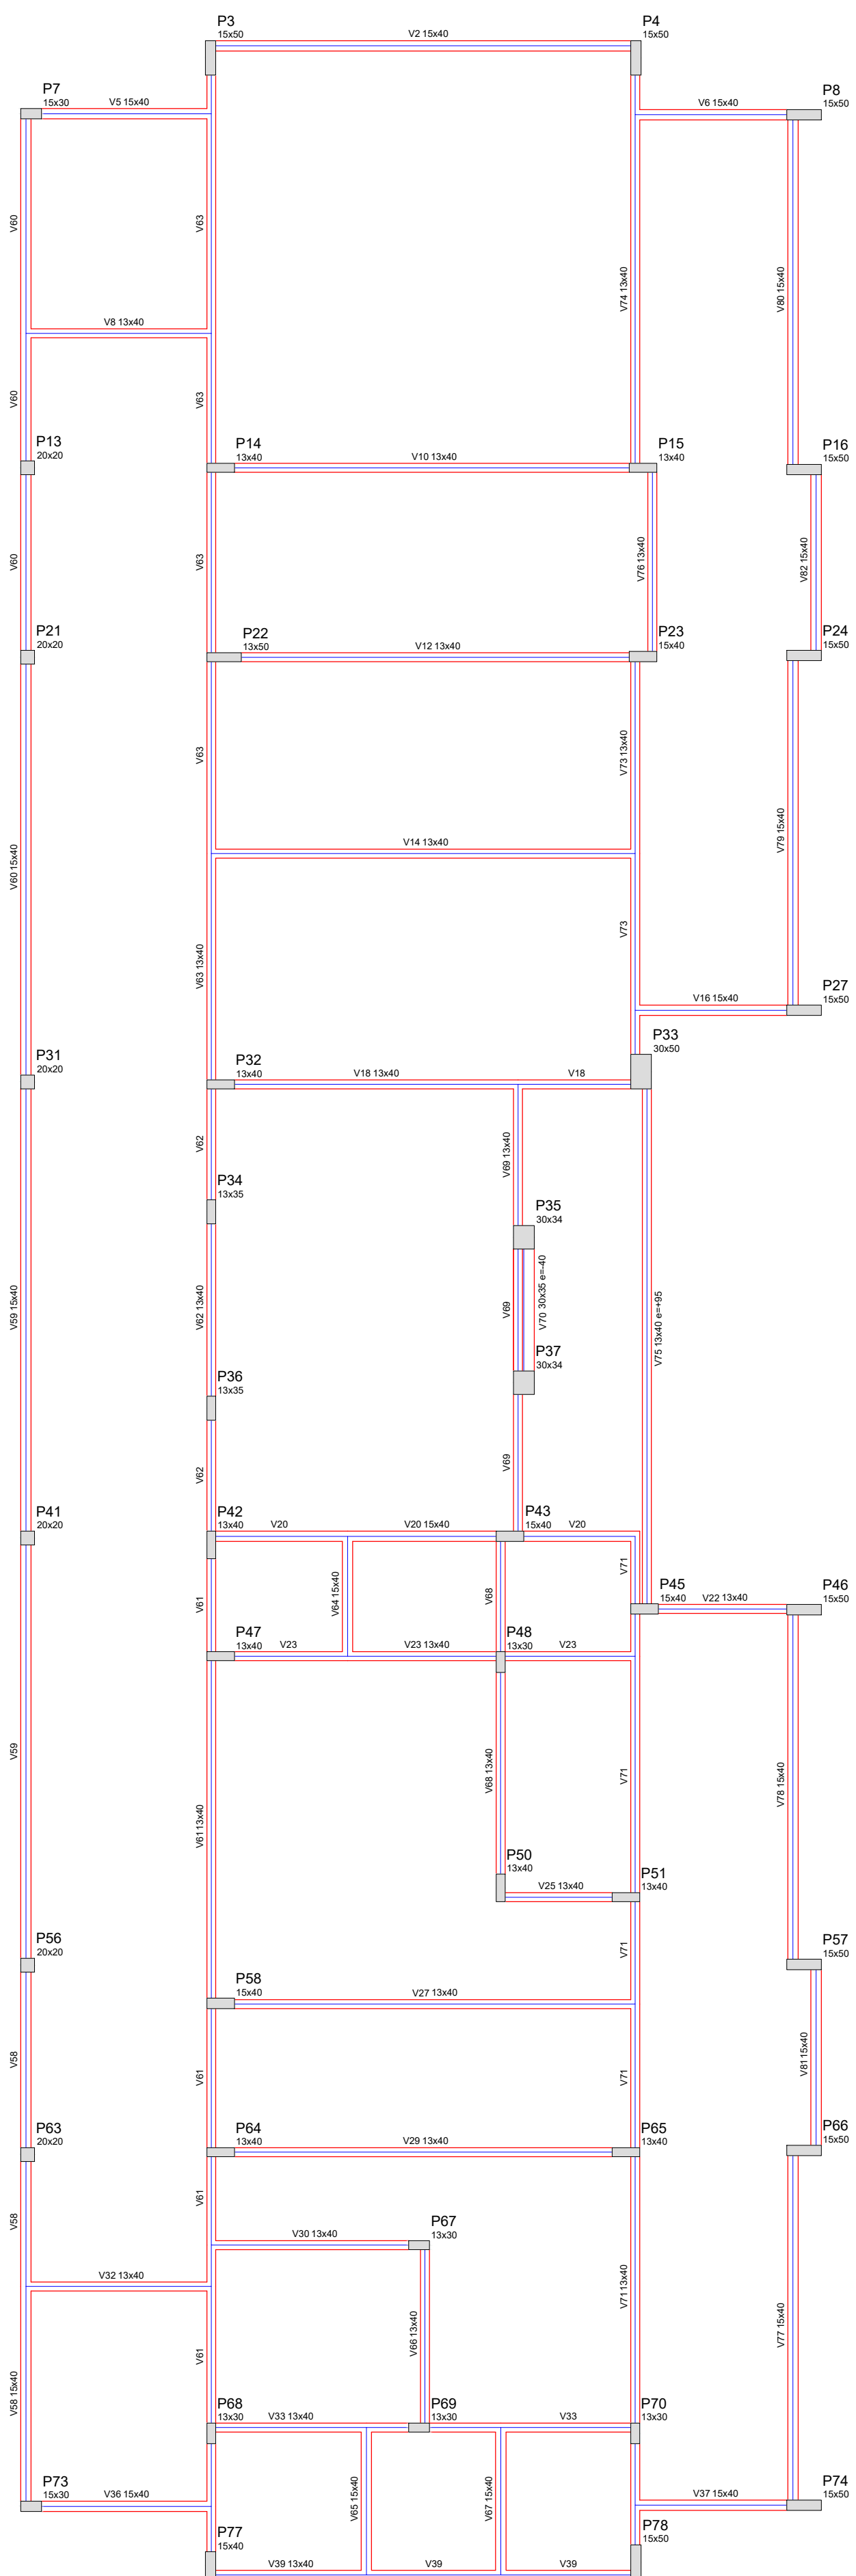

f_{ck} (kgf/cm ²)	E_{cs} (kgf/cm ²)
250	238000

02	JANEIRO/ 2017	Atendimento à NBR 9050/ 2015; Alteração: quadro de áreas, sanitários infantis 1 e 2, altura da platibanda, mobiliário e equipamento, altura da cerâmica nos sanitários, cor dos portões dos solários e altura da porta PA4; Acréscimo das chafas higiénicas e escaninhos pré-solca. Retirada da chapa de aço abaixo da platibanda
01	AGOSTO/ 2016	Alteração paredes - duct para tubulação hidráulica e detalhamento; alteração da altura da platibanda; Correção: Blocos: B34, B36; Sapatas: S34, S36; Pilares: P33, P45, P57; Vigas nível 310: V22, V56, V75; Supressão: Viga nível 310: S42.


FNE *Fundo Nacional de Desenvolvimento da Educação*

Ministério da Educação

OBSERVAÇÕES:

PROGRAMA PROINFÂNCIA - PROJETO TIPO 2			
PROJETO DE ESTRUTURA			
COORDENAÇÃO CGEST - Coordenação Geral de Infraestrutura Educação	ESTRUTURA DE CONCRETO		SCF
	PLANTA DE FORMAS		
	NÍVEL 310		
FORMATO A1 (841x594)	REVISÃO	ESCALA	PRANCHA 11/17
	R.00	1/75	
	R.01 R.02	DATA EMISSÃO JANEIRO/2017	