


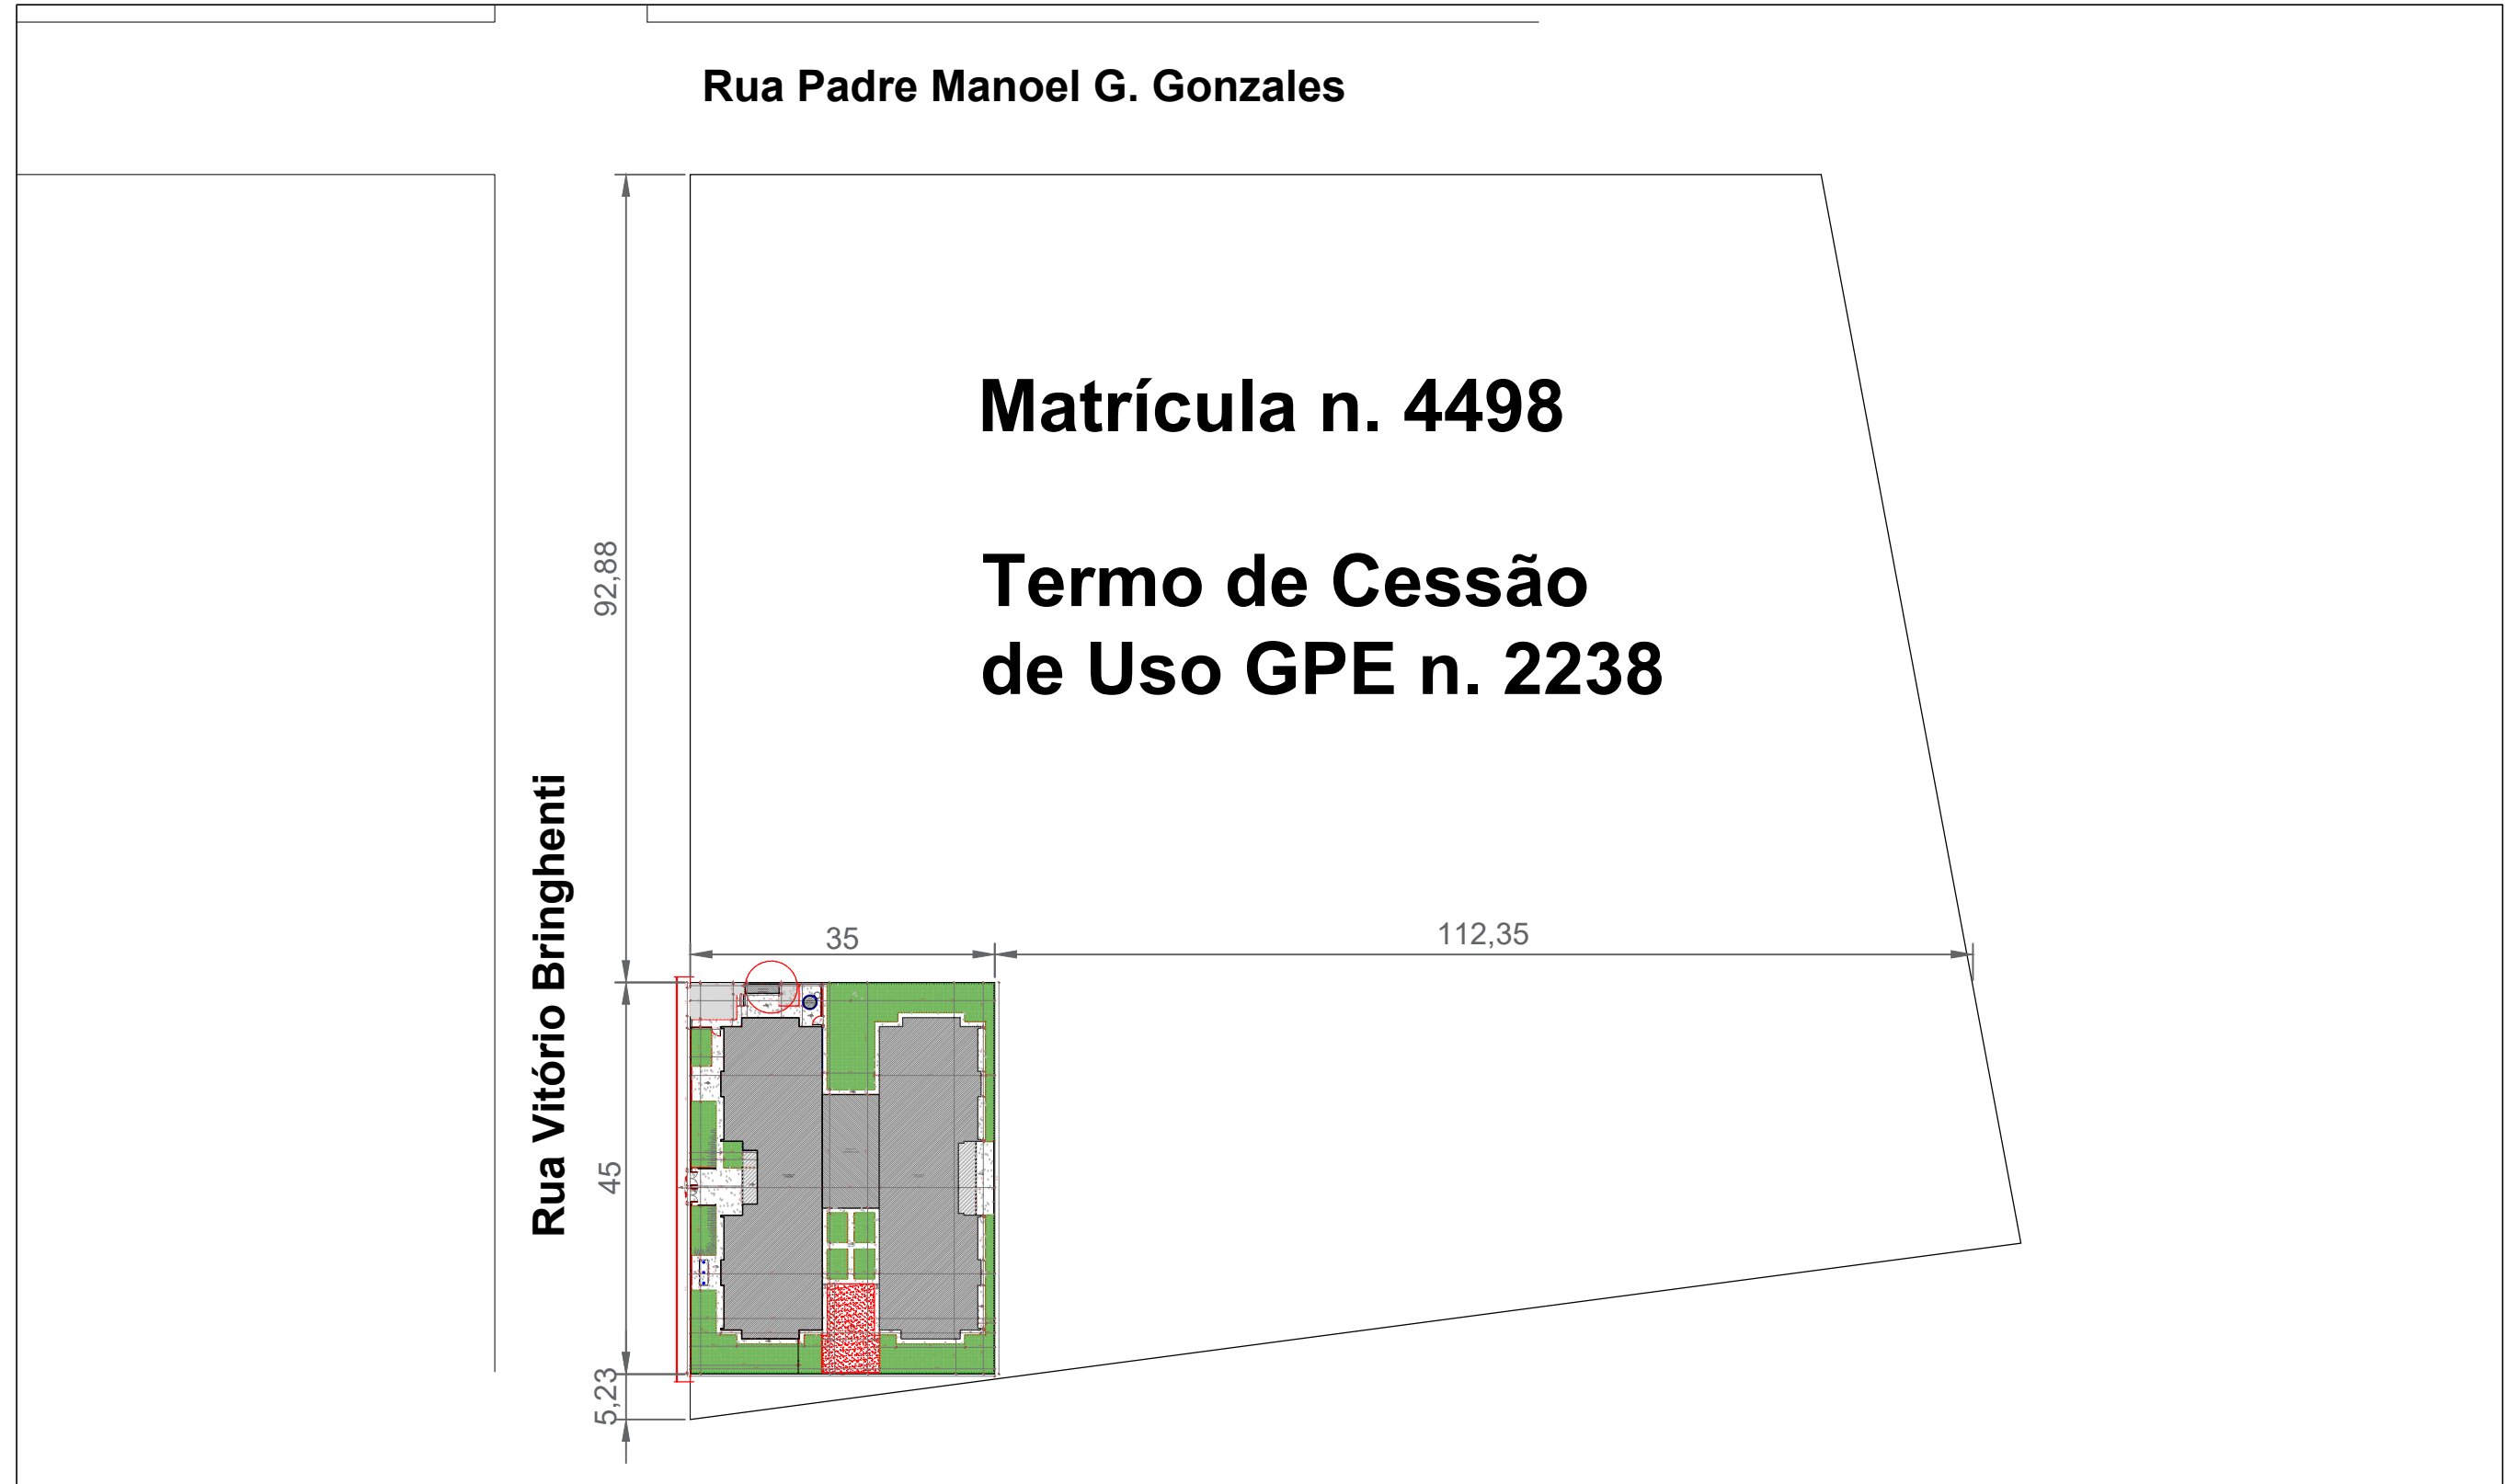

Conteúdo: Projeto Arquitetônico		Folha n.: 01	Edilson Pompeu da Silva Jr. Engenheiro Civil CREA/RS:SC1549210
Data: 20/12/2024	Revisão: Rev.00	Total de Folhas: 01	
Assunto: PLANTA DE IMPLANTAÇÃO			