


Matrícula n. 4.498

Área: 34.940,00 m²

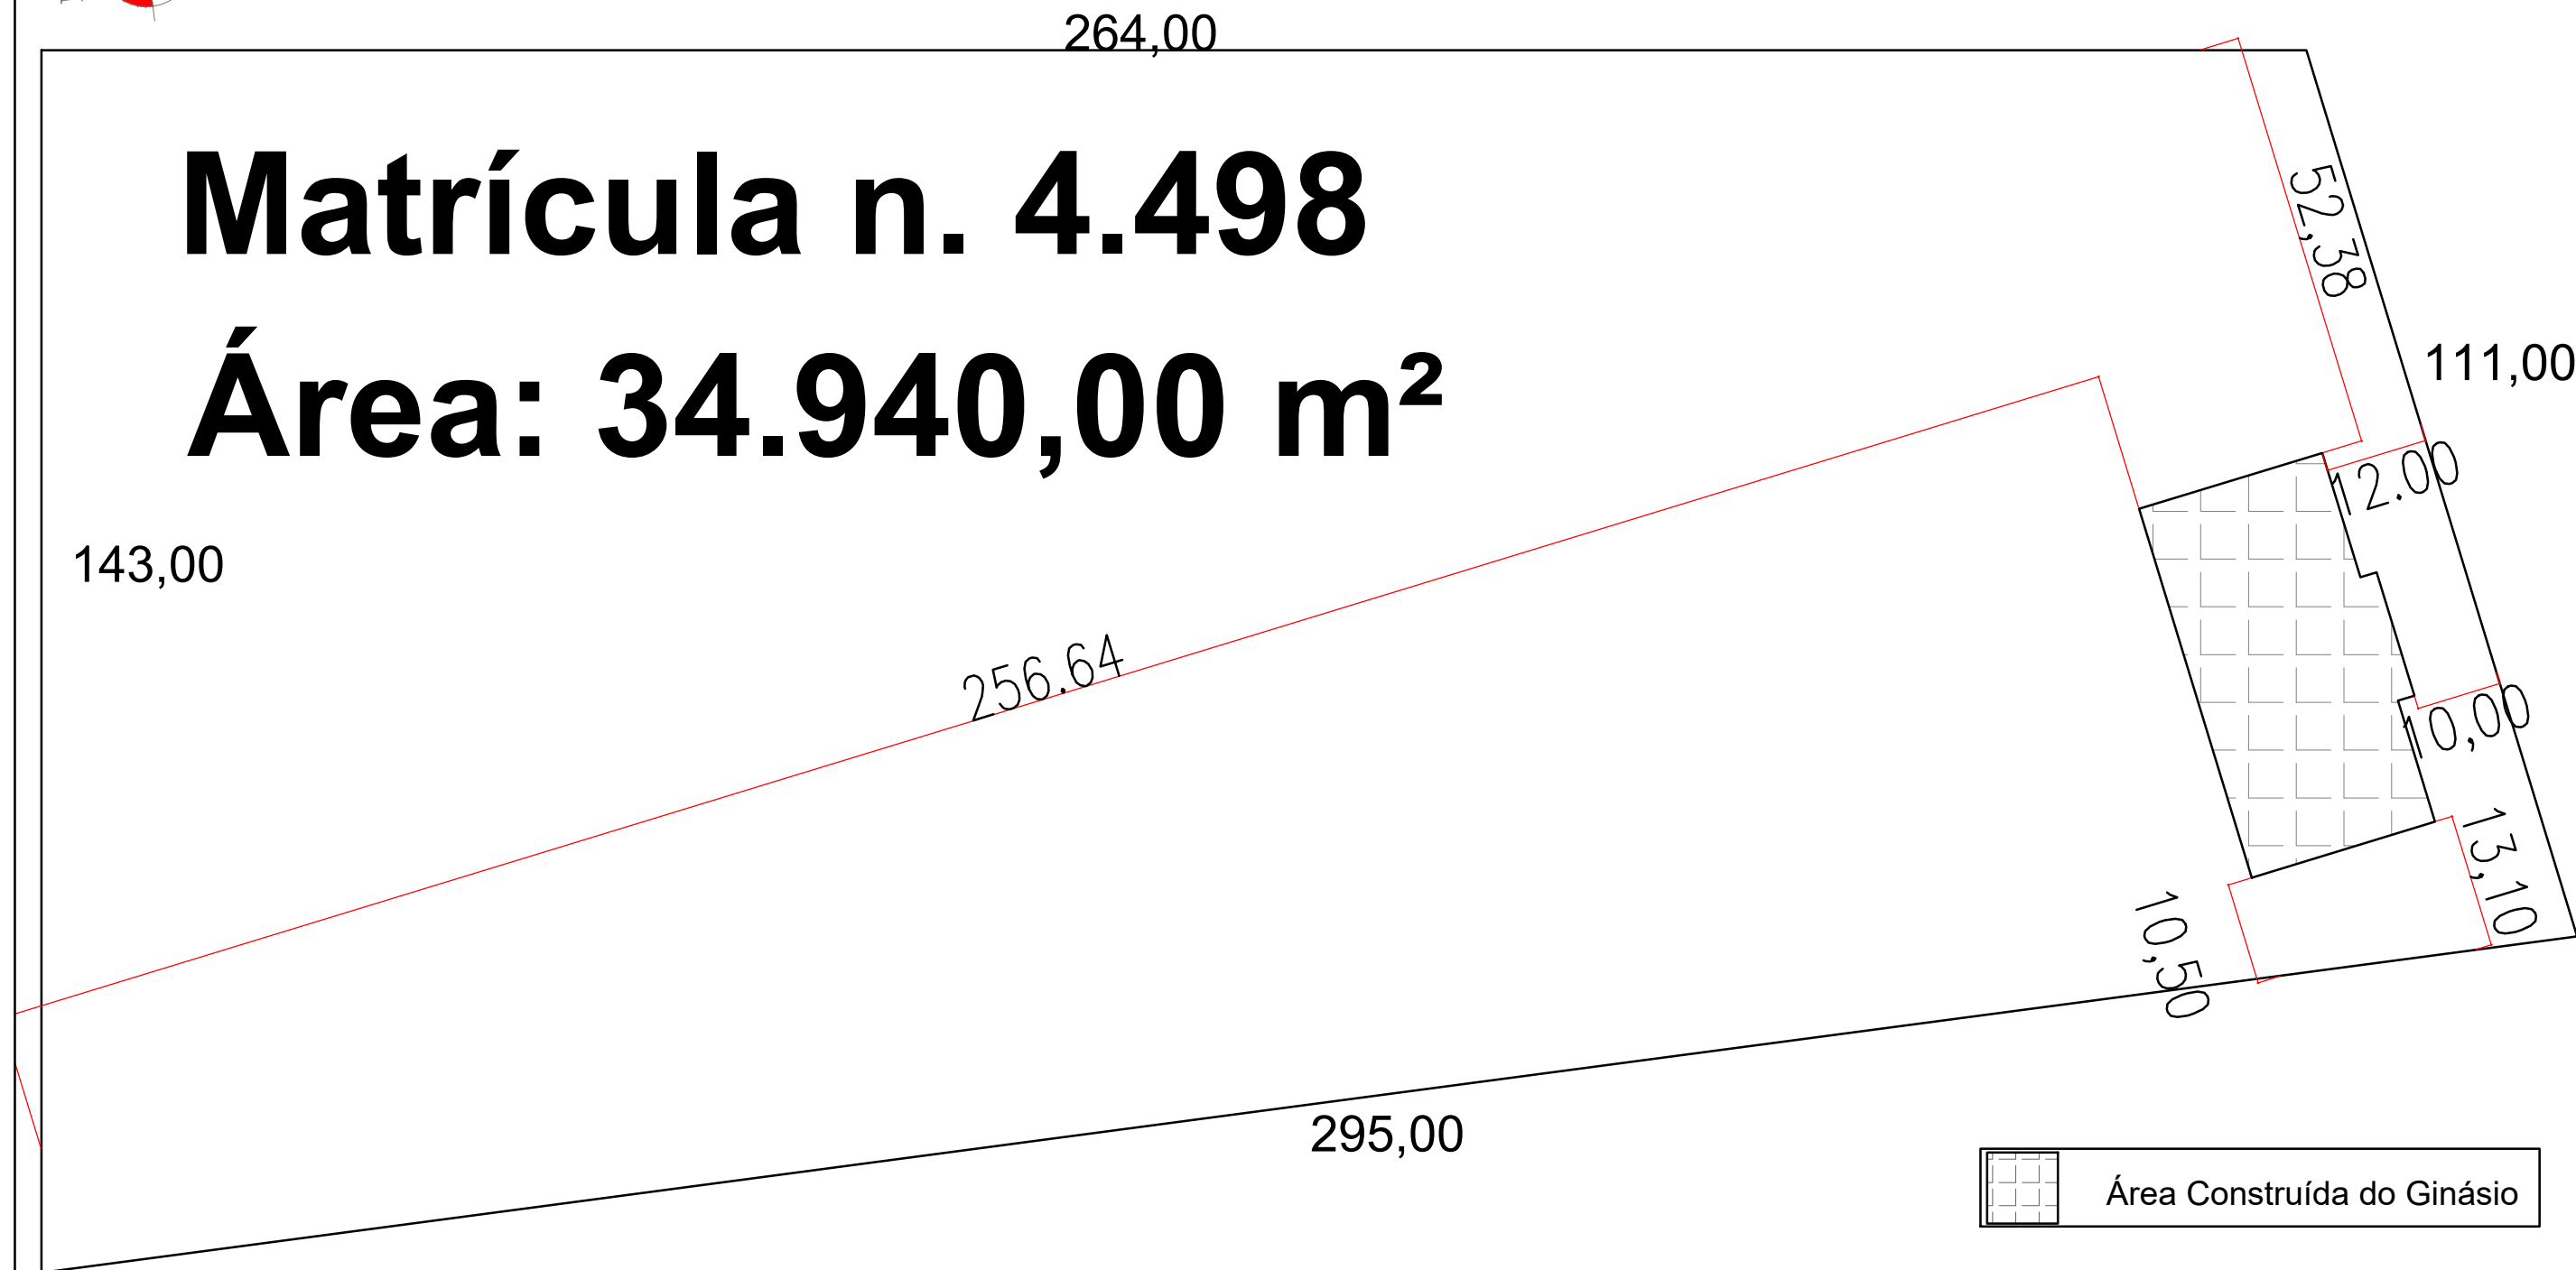

○ PLANTA DE SITUAÇÃO



PROJETO DE REFORMA DO GINÁSIO DE ESPORTES			
RESPONSÁVEL TÉCNICO SILVA JUNIOR:03009450001 Edilson Pompeu da Silva Júnior Engenheiro Civil CREA/RS:SC1549210	Assinado de forma digital por EDILSON POMPEU DA SILVA JUNIOR:03009450001	PROPRIETÁRIO: FLAVIO GOLIN:89799313015 Prefeitura de Rio dos Índios CNPJ:94.704.103/0001-86	ÁREA TOTAL:1637,07 m²
			Projeto Arquitetônico
			DATA: 11/03/2024
			PRANCHA: -/-