

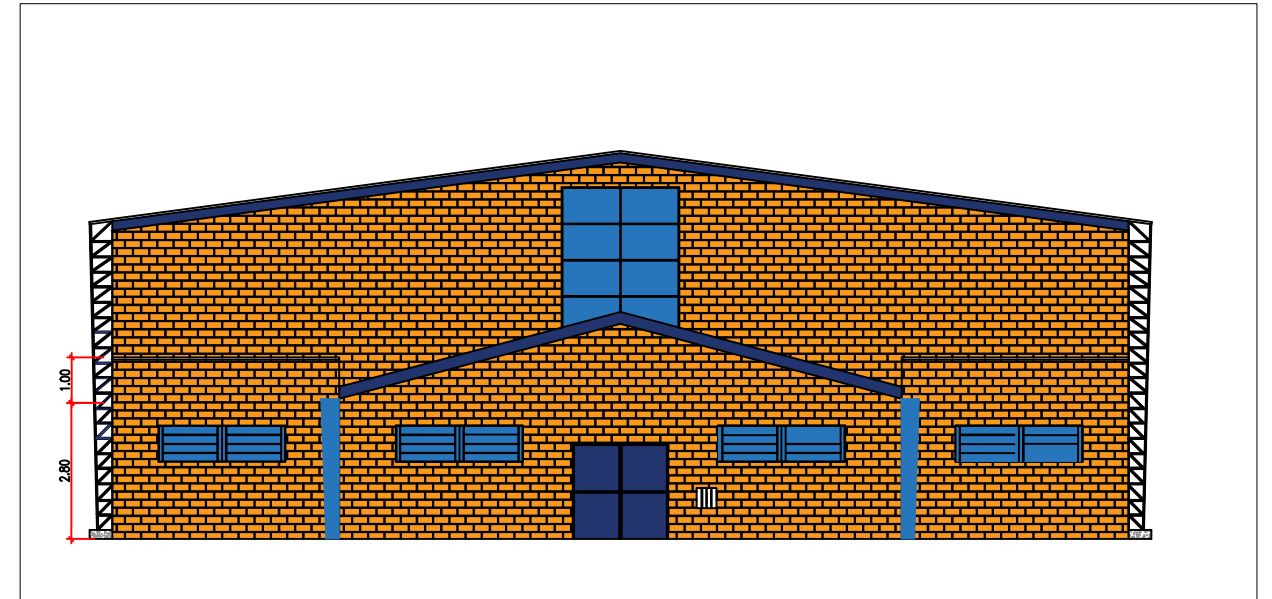


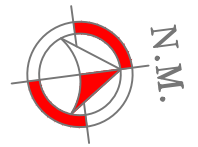

○ Fachada Principal
SITUAÇÃO ATUAL

QUADRO DE ÁREAS

AMBIENTE	ÁREA (m²)	SITUAÇÃO
Ginásio	1.010,69	Atual
Ampliação	136,20	À construir
Calçadas	273,11	Demolir
Calçadas	377,85	À construir
Escadas e Rampas	37,88	À construir

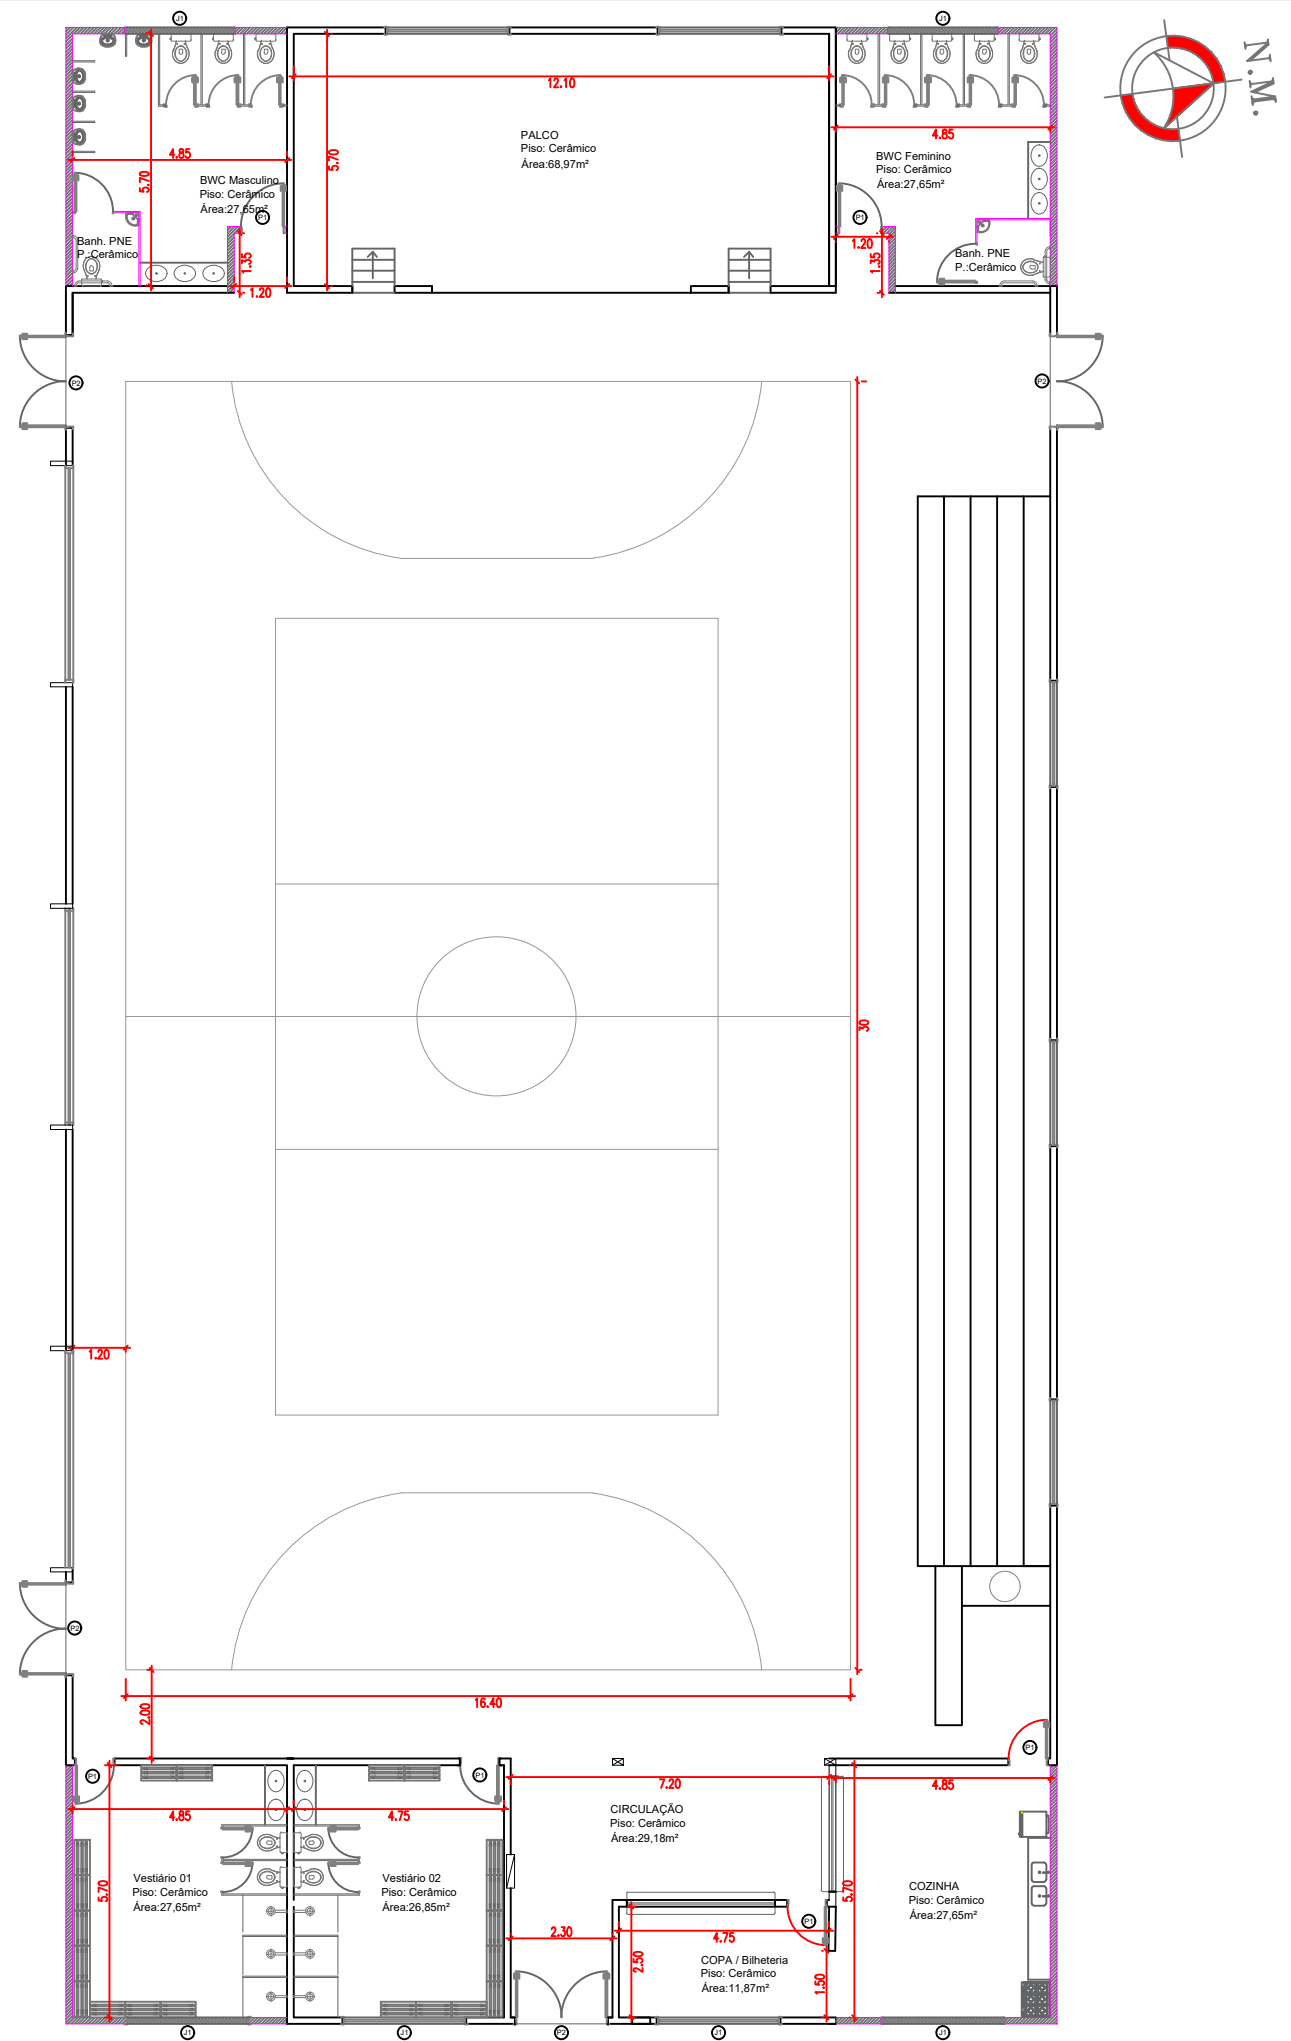

PROJETO DE REFORMA DO GINÁSIO DE ESPORTES

RESPONSÁVEL TÉCNICO:

Edilson Pompeu da Silva Júnior
Engenheiro Civil
CREA/RS:SC1549210

PROPRIETÁRIO:

Prefeitura de Rio dos Índios
CNPJ:94.704.103/0001-86

ÁREA TOTAL: 1562,62 m²

Projeto Arquitetônico

DATA: 08/04/2024

PRANCHA: 01

○ Planta Baixa
SITUAÇÃO ATUAL