



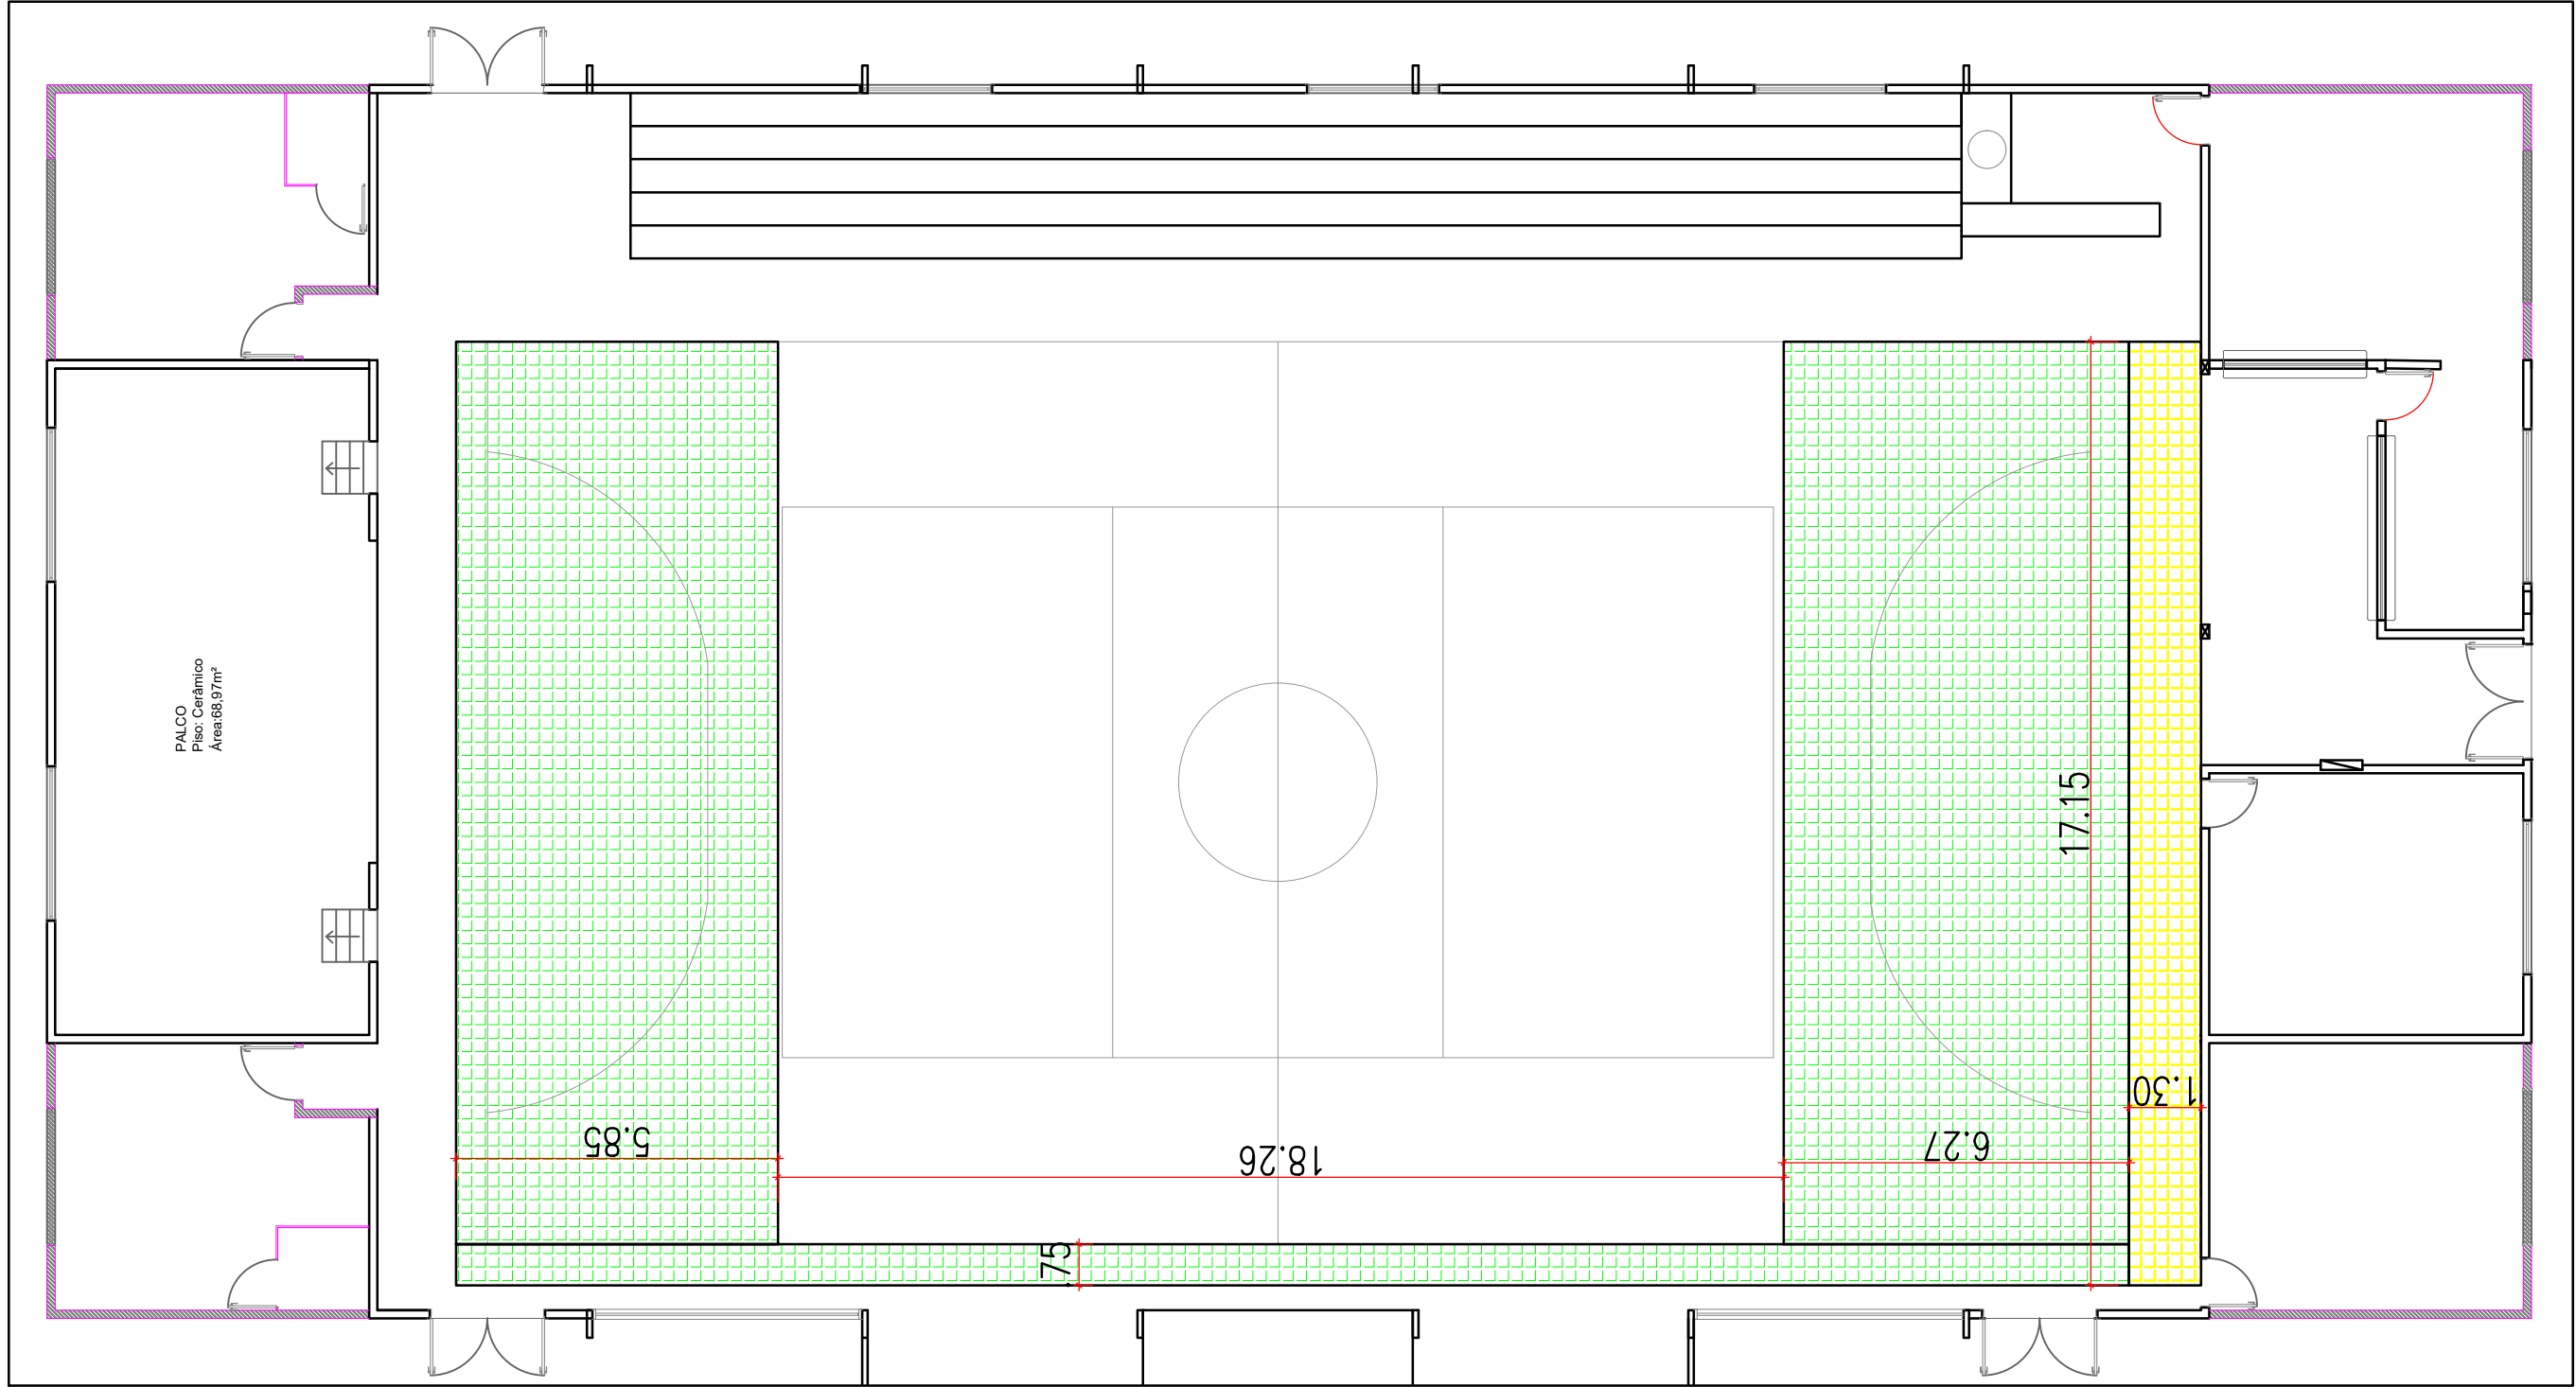

○ Piso da Quadra Esportiva
Situação Proposta

-  PISO A SER TROCADO
(Taco de Madeira)
-  PISO A SER REMOVIDO
(Execução de Concreto Polido)

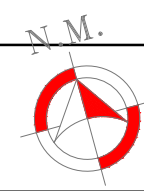

PROJETO DE REFORMA DO GINÁSIO DE ESPORTES

RESPONSÁVEL TÉCNICO:	PROPRIETÁRIO:	ÁREA TOTAL: 1.562,62 m²
Edilson Pompeu da Silva Júnior Engenheiro Civil CREA/RS:SC1549210	Prefeitura de Rio dos Índios CNPJ:94.704.103/0001-86	Projeto Arquitetônico
		DATA: 08/04/2024
		PRANCHA: 03