



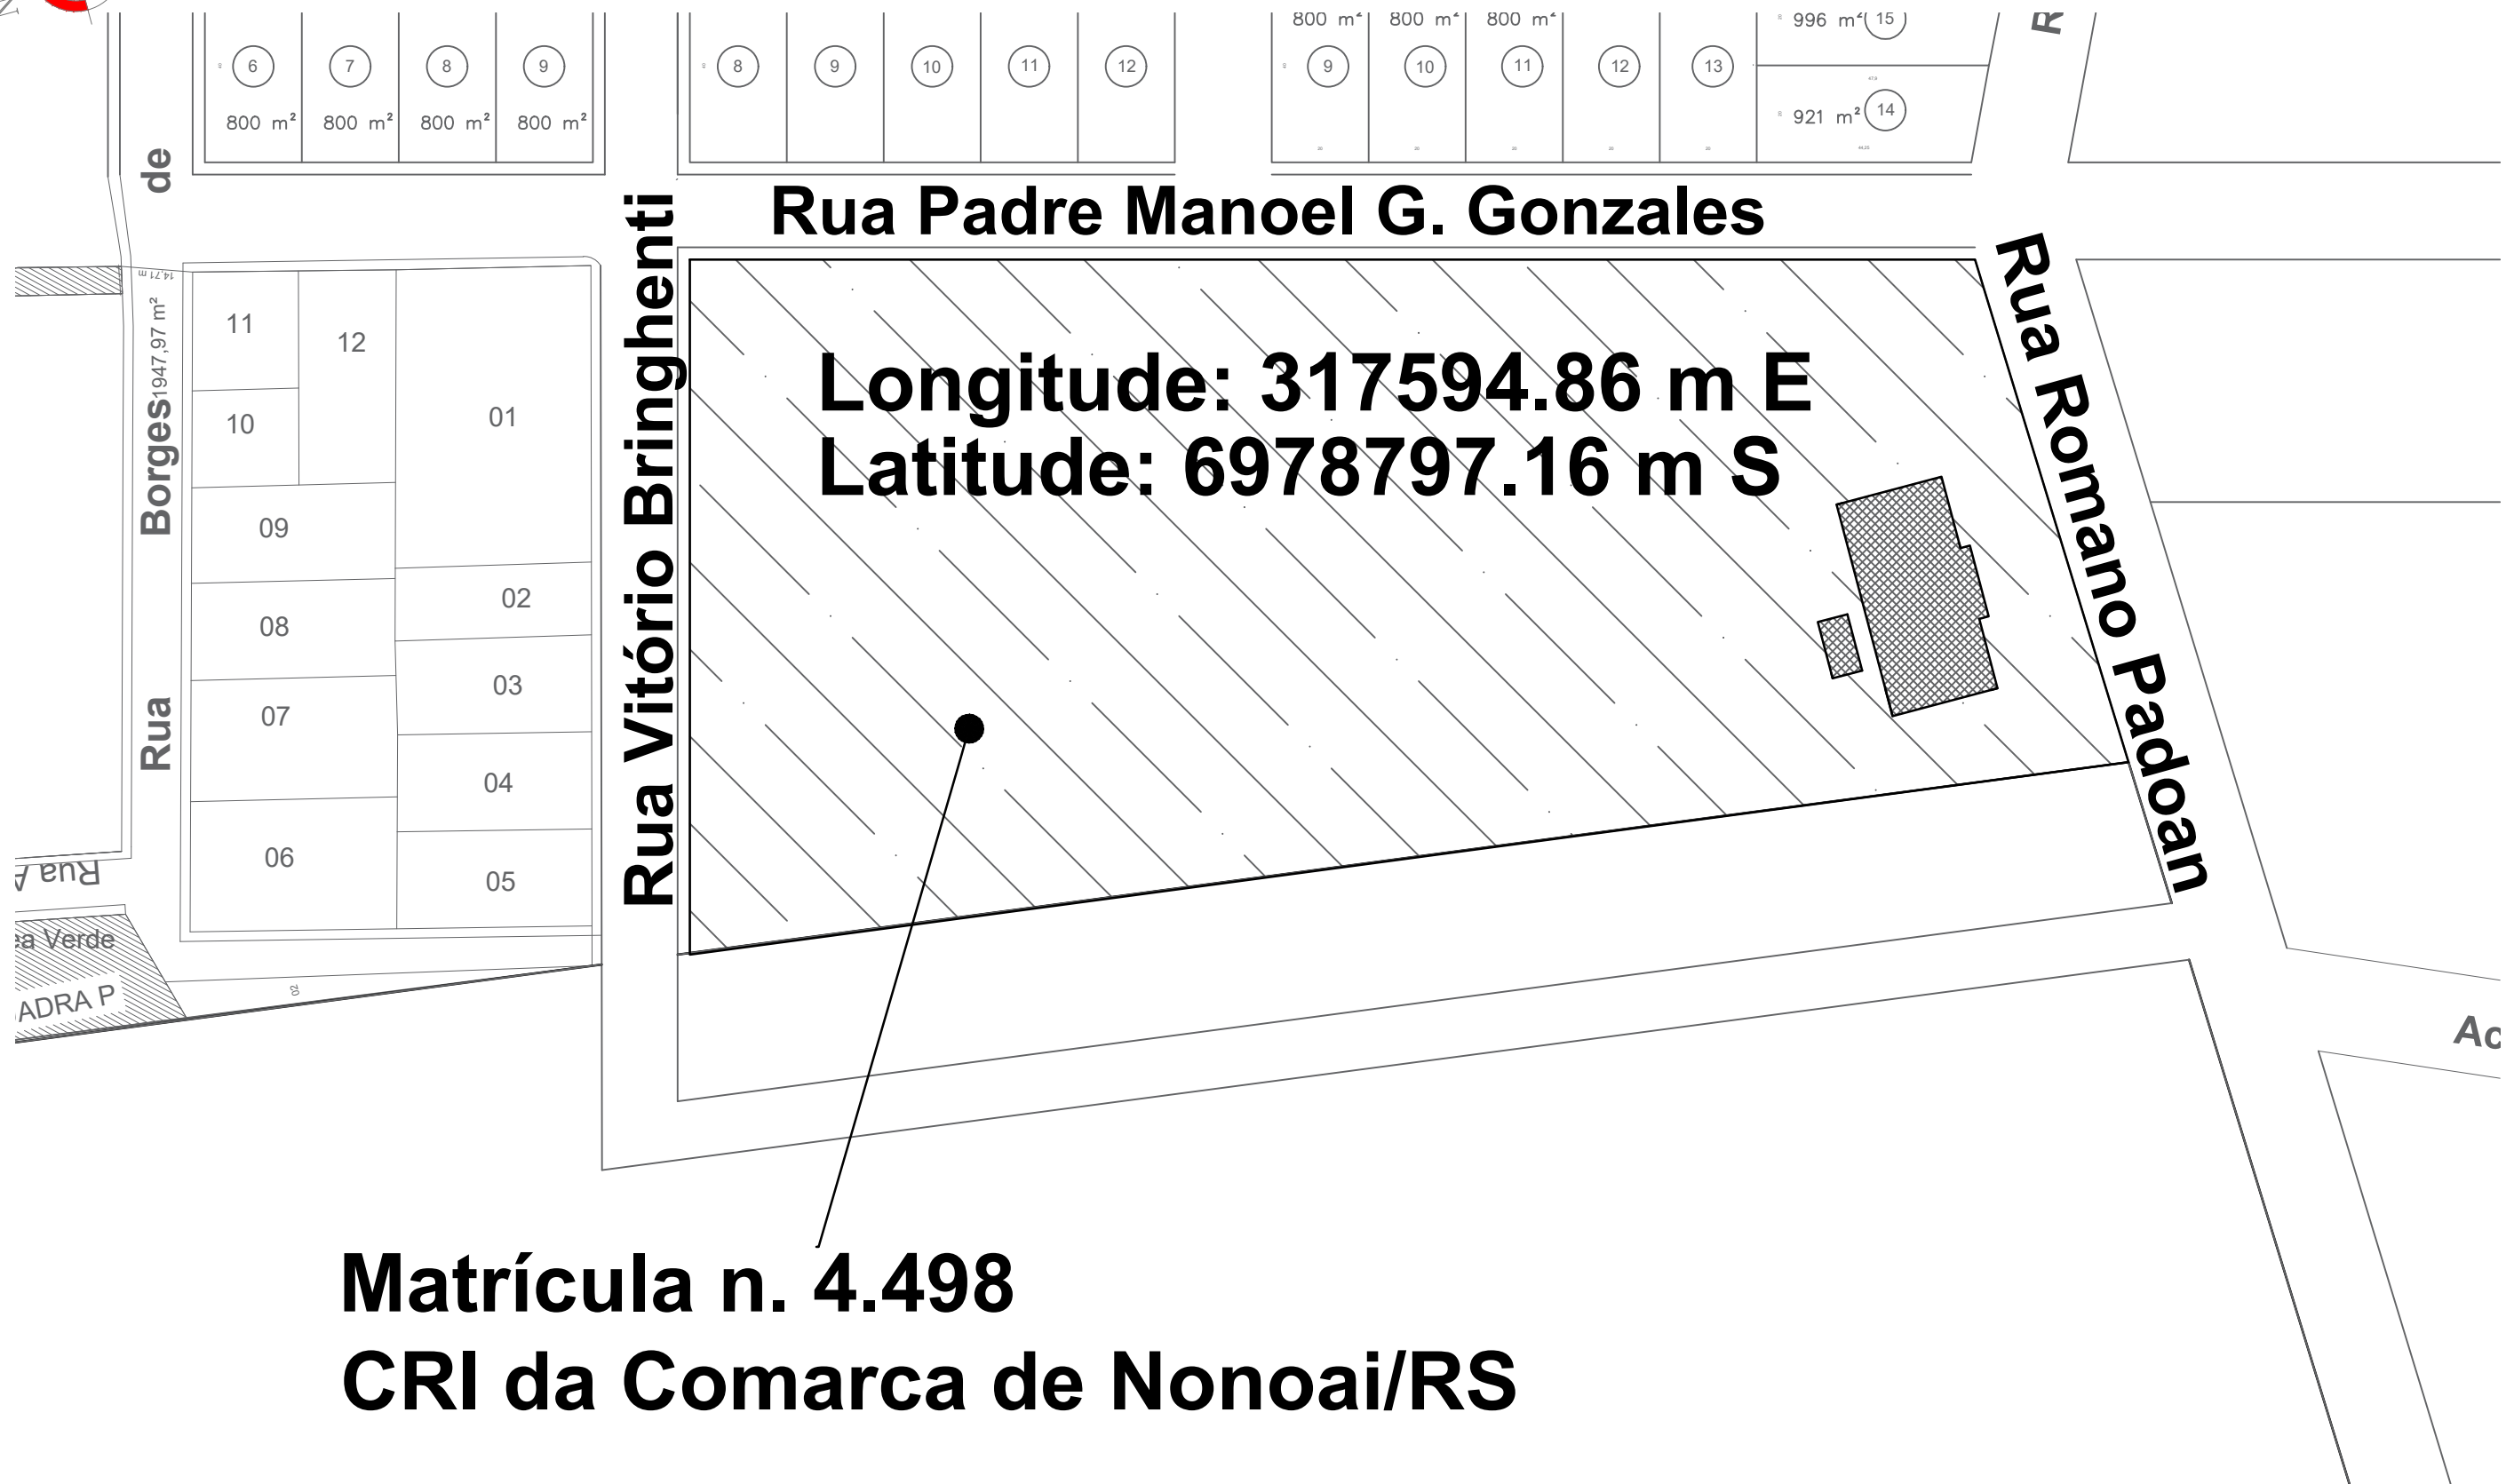

Matrícula n. 4.498
CRI da Comarca de Nonoai/RS

 PISO NOVO A SER COLOCADO

 Planta de Localização

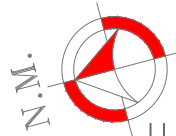

PROJETO DE REFORMA DO GINÁSIO DE ESPORTES

RESPONSÁVEL TÉCNICO:

Edilson Pompeu da Silva Júnior
Engenheiro Civil
CREA/RS:SC1549210

PROPRIETÁRIO:

Prefeitura de Rio dos Índios
CNPJ:94.704.103/0001-86

ÁREA TOTAL: 1.562,62 m²

Projeto Arquitetônico

DATA: 08/04/2024

PRANCHA: 04