




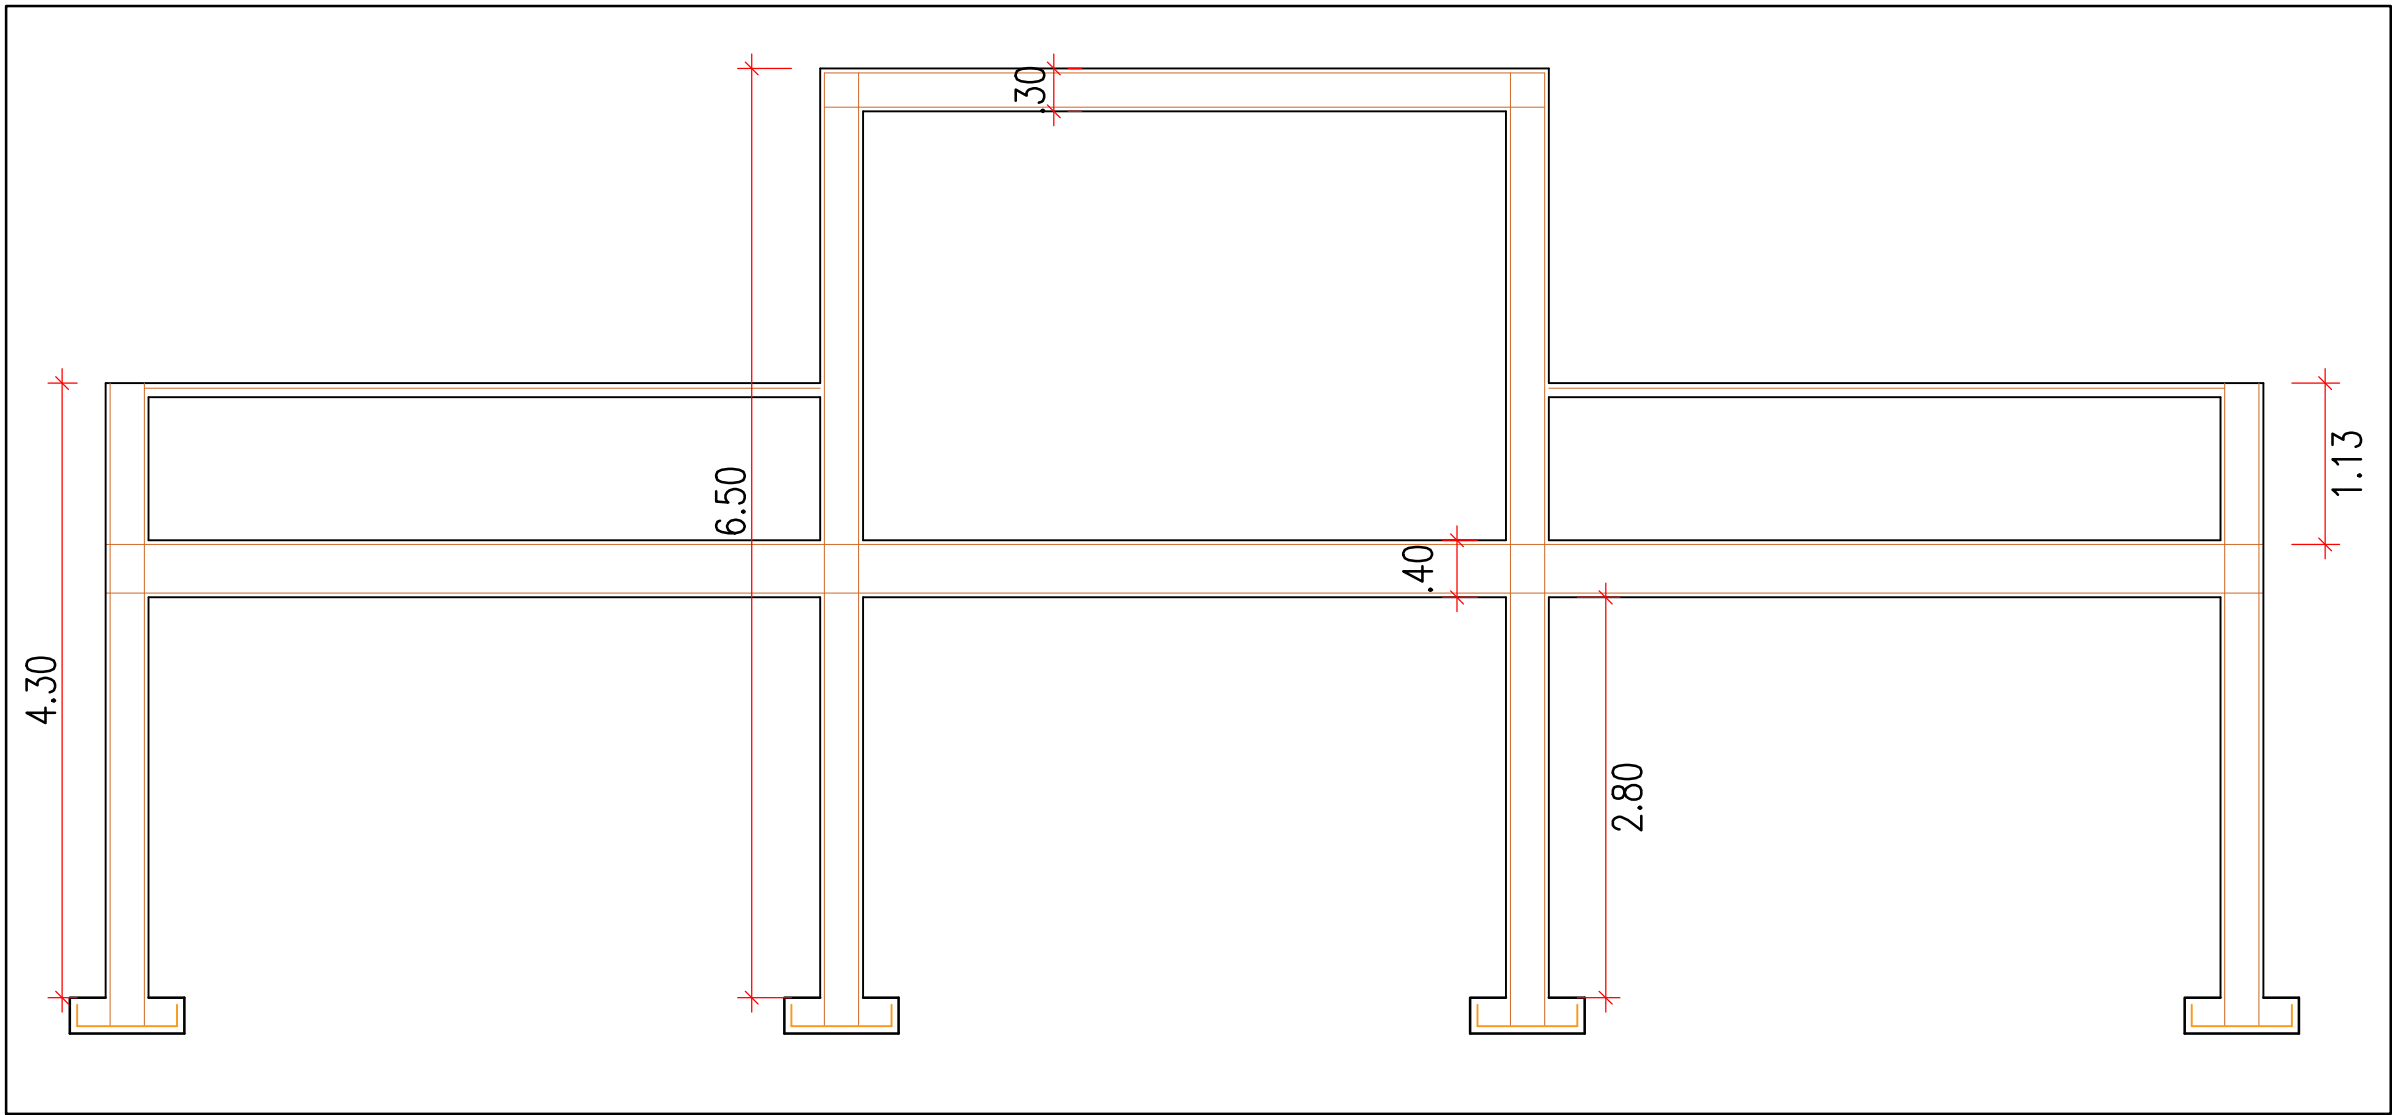


CORTE - ESTRUTURAL
Ampliação

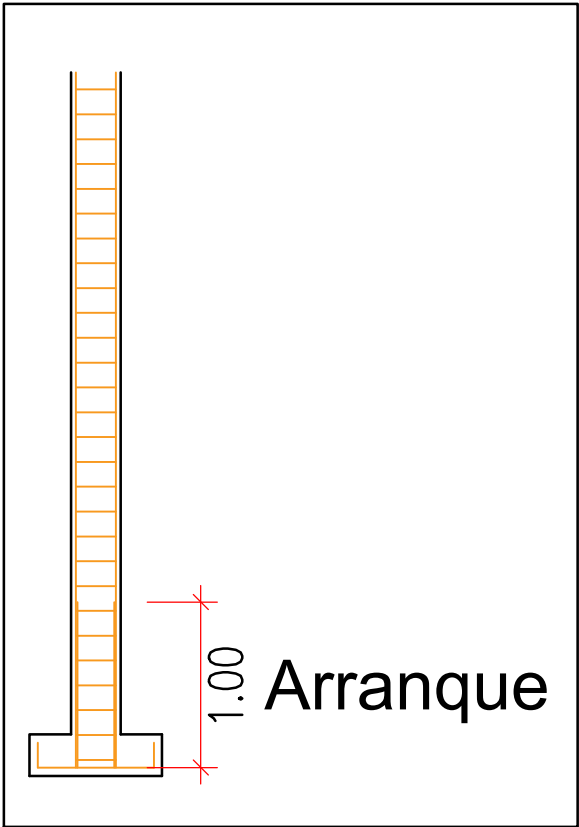


DETALHES PILAR
AÇO CA-50 Ø10mm²

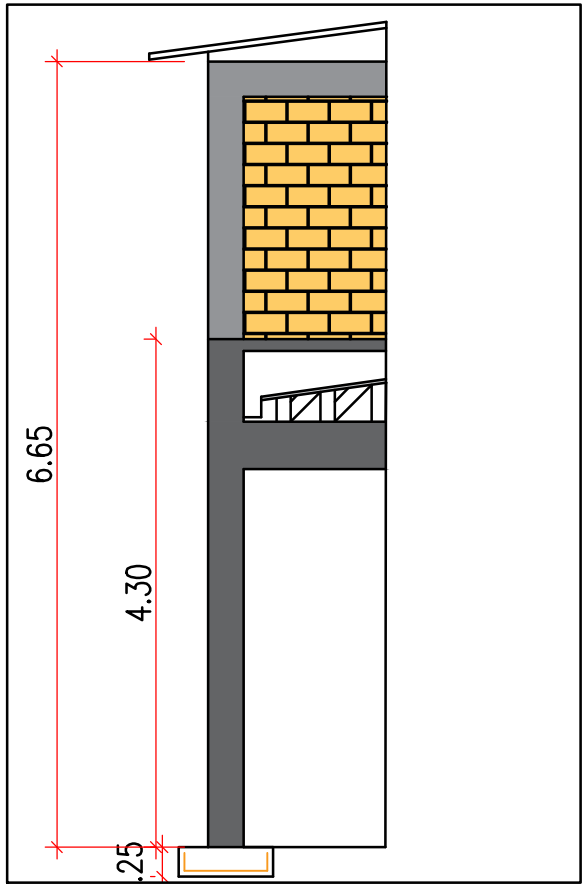


CORTE AMPLIAÇÃO
AÇO CA-50 Ø10mm²

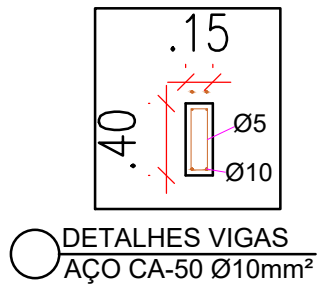

DETALHES VIGAS
AÇO CA-50 Ø10mm²

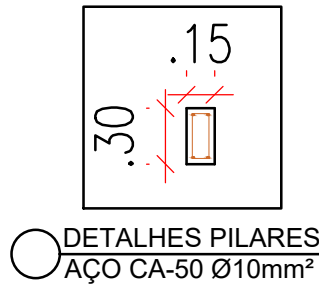

DETALHES PILARES
AÇO CA-50 Ø10mm²

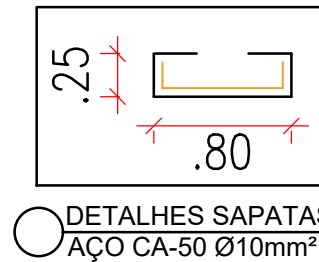

DETALHES SAPATAS
AÇO CA-50 Ø10mm²



PROJETO DE REFORMA DO GINÁSIO DE ESPORTES			ÁREA TOTAL: 1.562,62 m²
RESPONSÁVEL TÉCNICO:	PROPRIETÁRIO:	Estrutural - Ampliação	
Edilson Pompeu da Silva Júnior Engenheiro Civil CREA/RS:SC1549210	Prefeitura de Rio dos Índios CNPJ:94.704.103/0001-86	DATA: 08/04/2024	
		PRANCHA:	07