


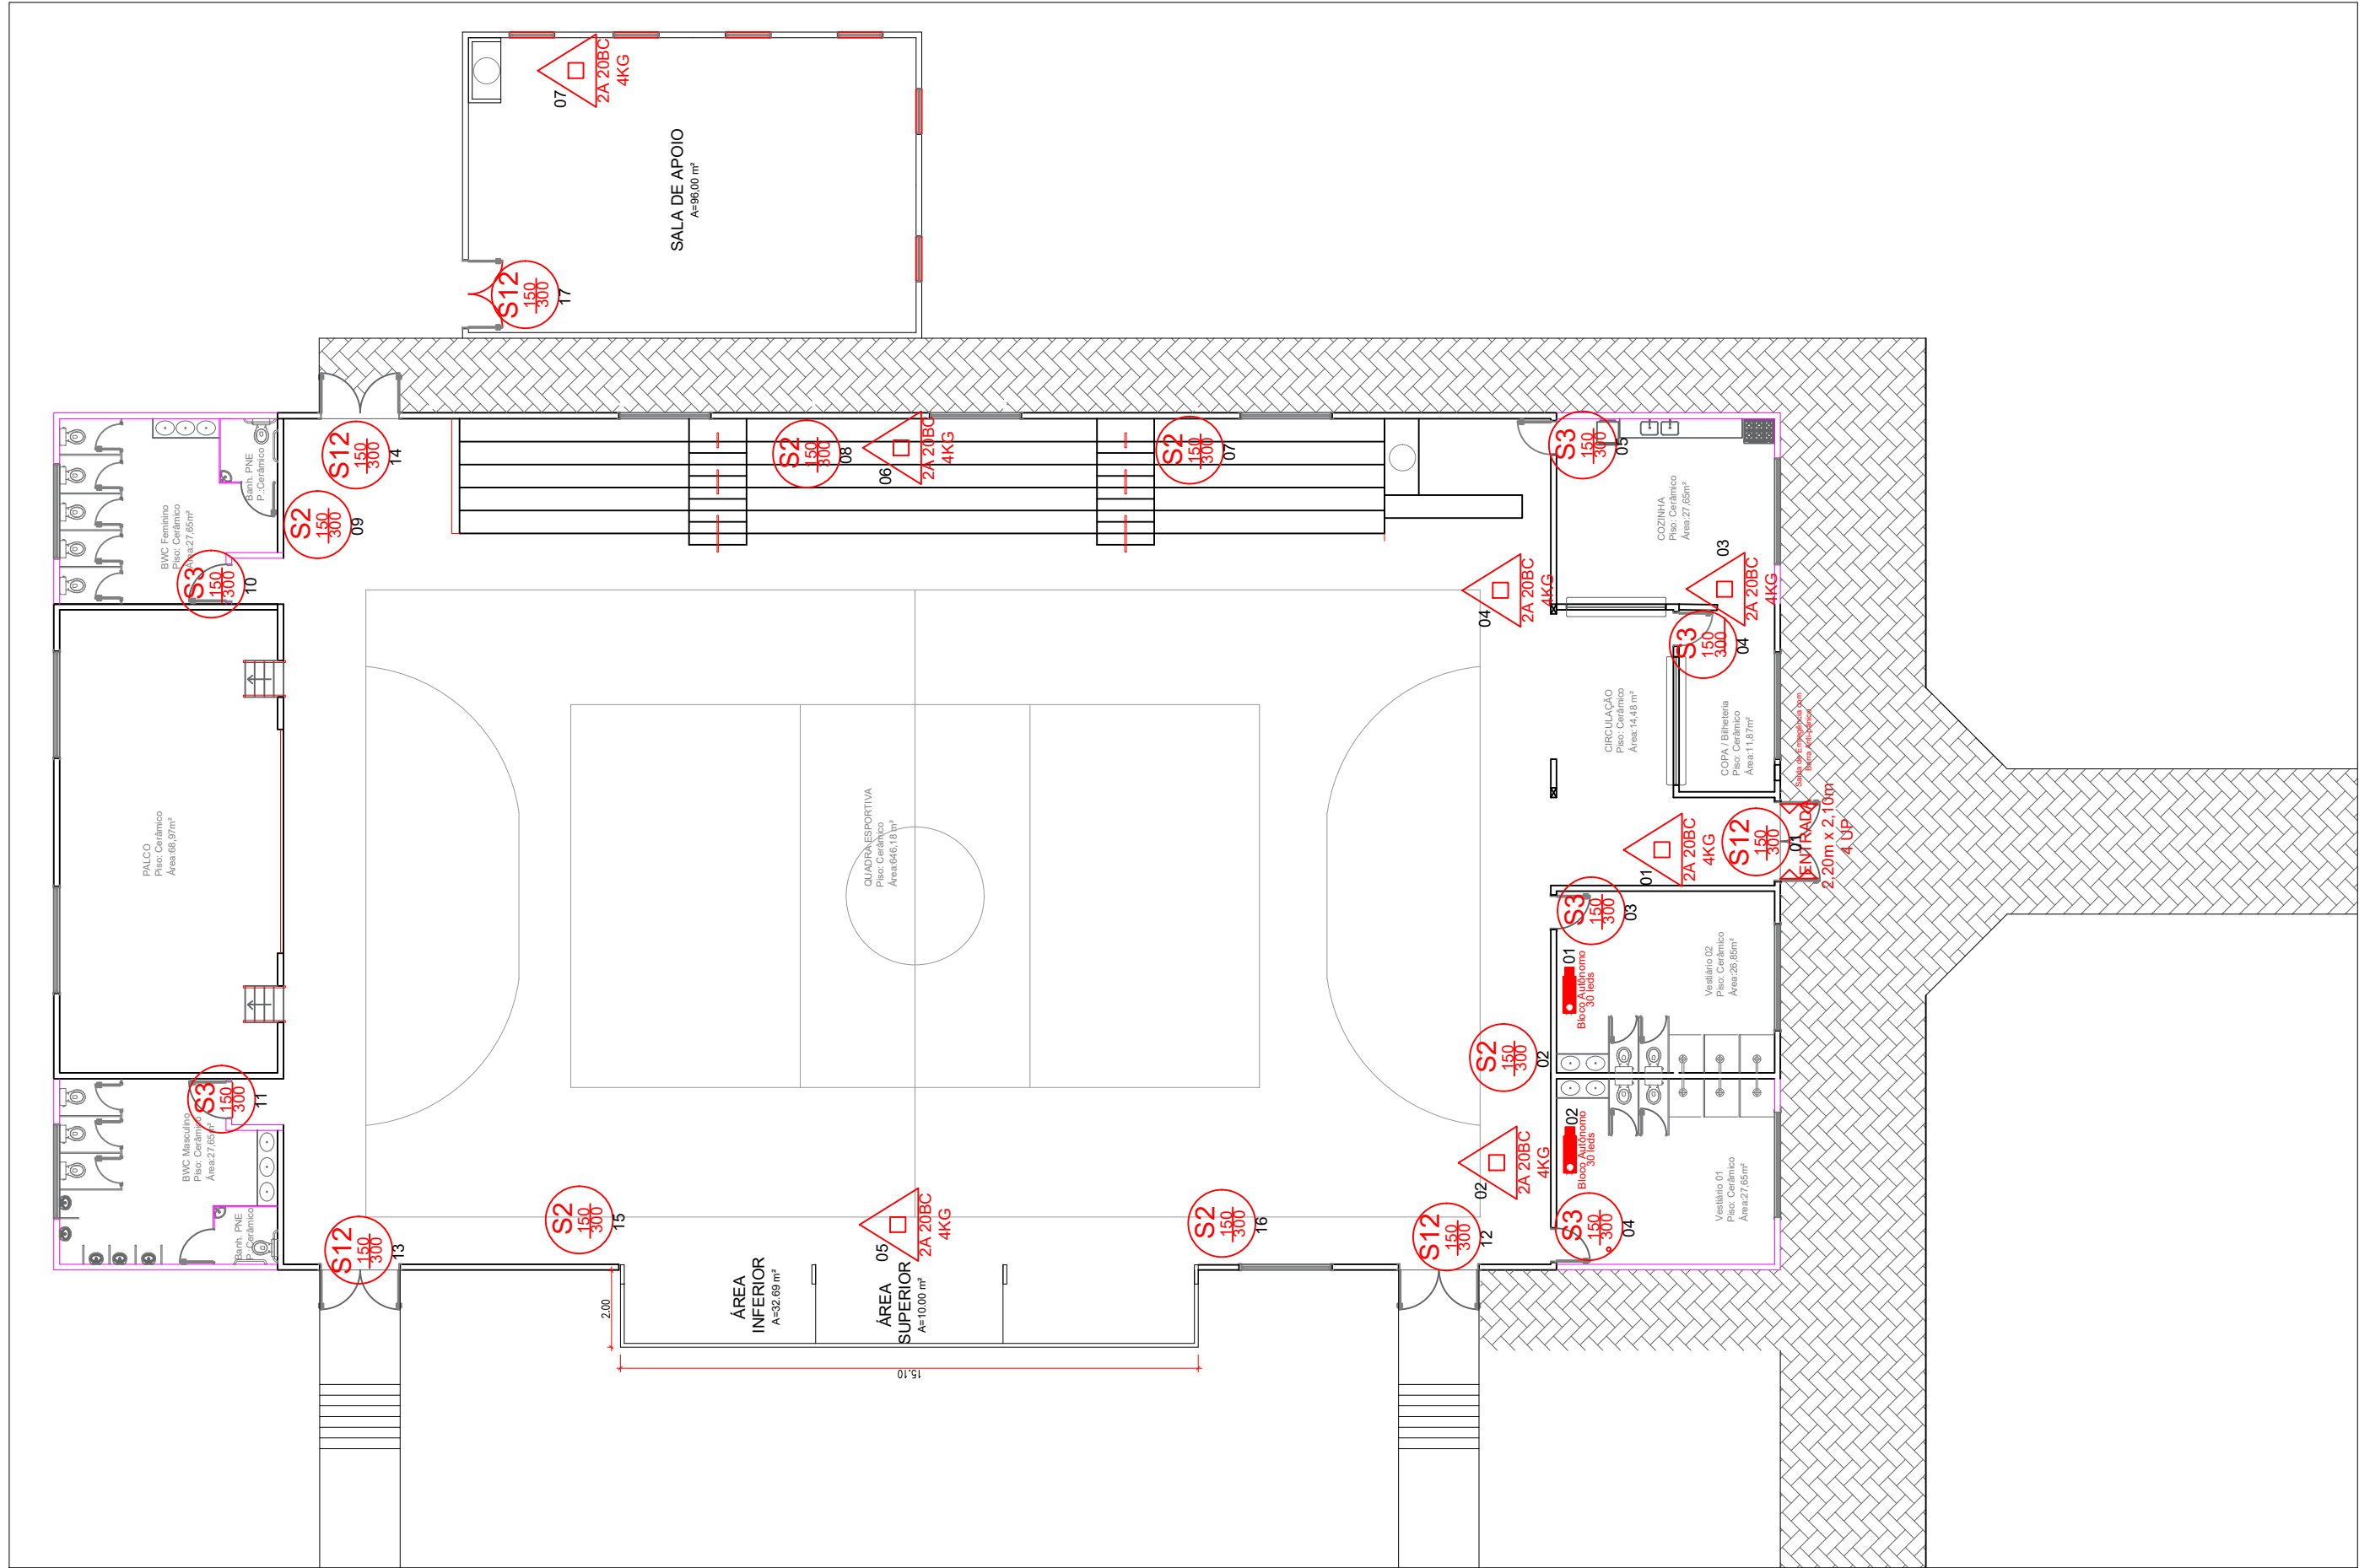

PROJETO PPCI



PROJETO DE REFORMA DO GINÁSIO DE ESPORTES		
RESPONSÁVEL TÉCNICO:	PROPRIETÁRIO:	ÁREA TOTAL: 1.562,62 m²
Edilson Pompeu da Silva Júnior Engenheiro Civil CREA/RS:SC1549210	Prefeitura de Rio dos Índios CNPJ:94.704.103/0001-86	Projeto PPCI
		DATA: 08/04/2024
		PRANCHA: 08