


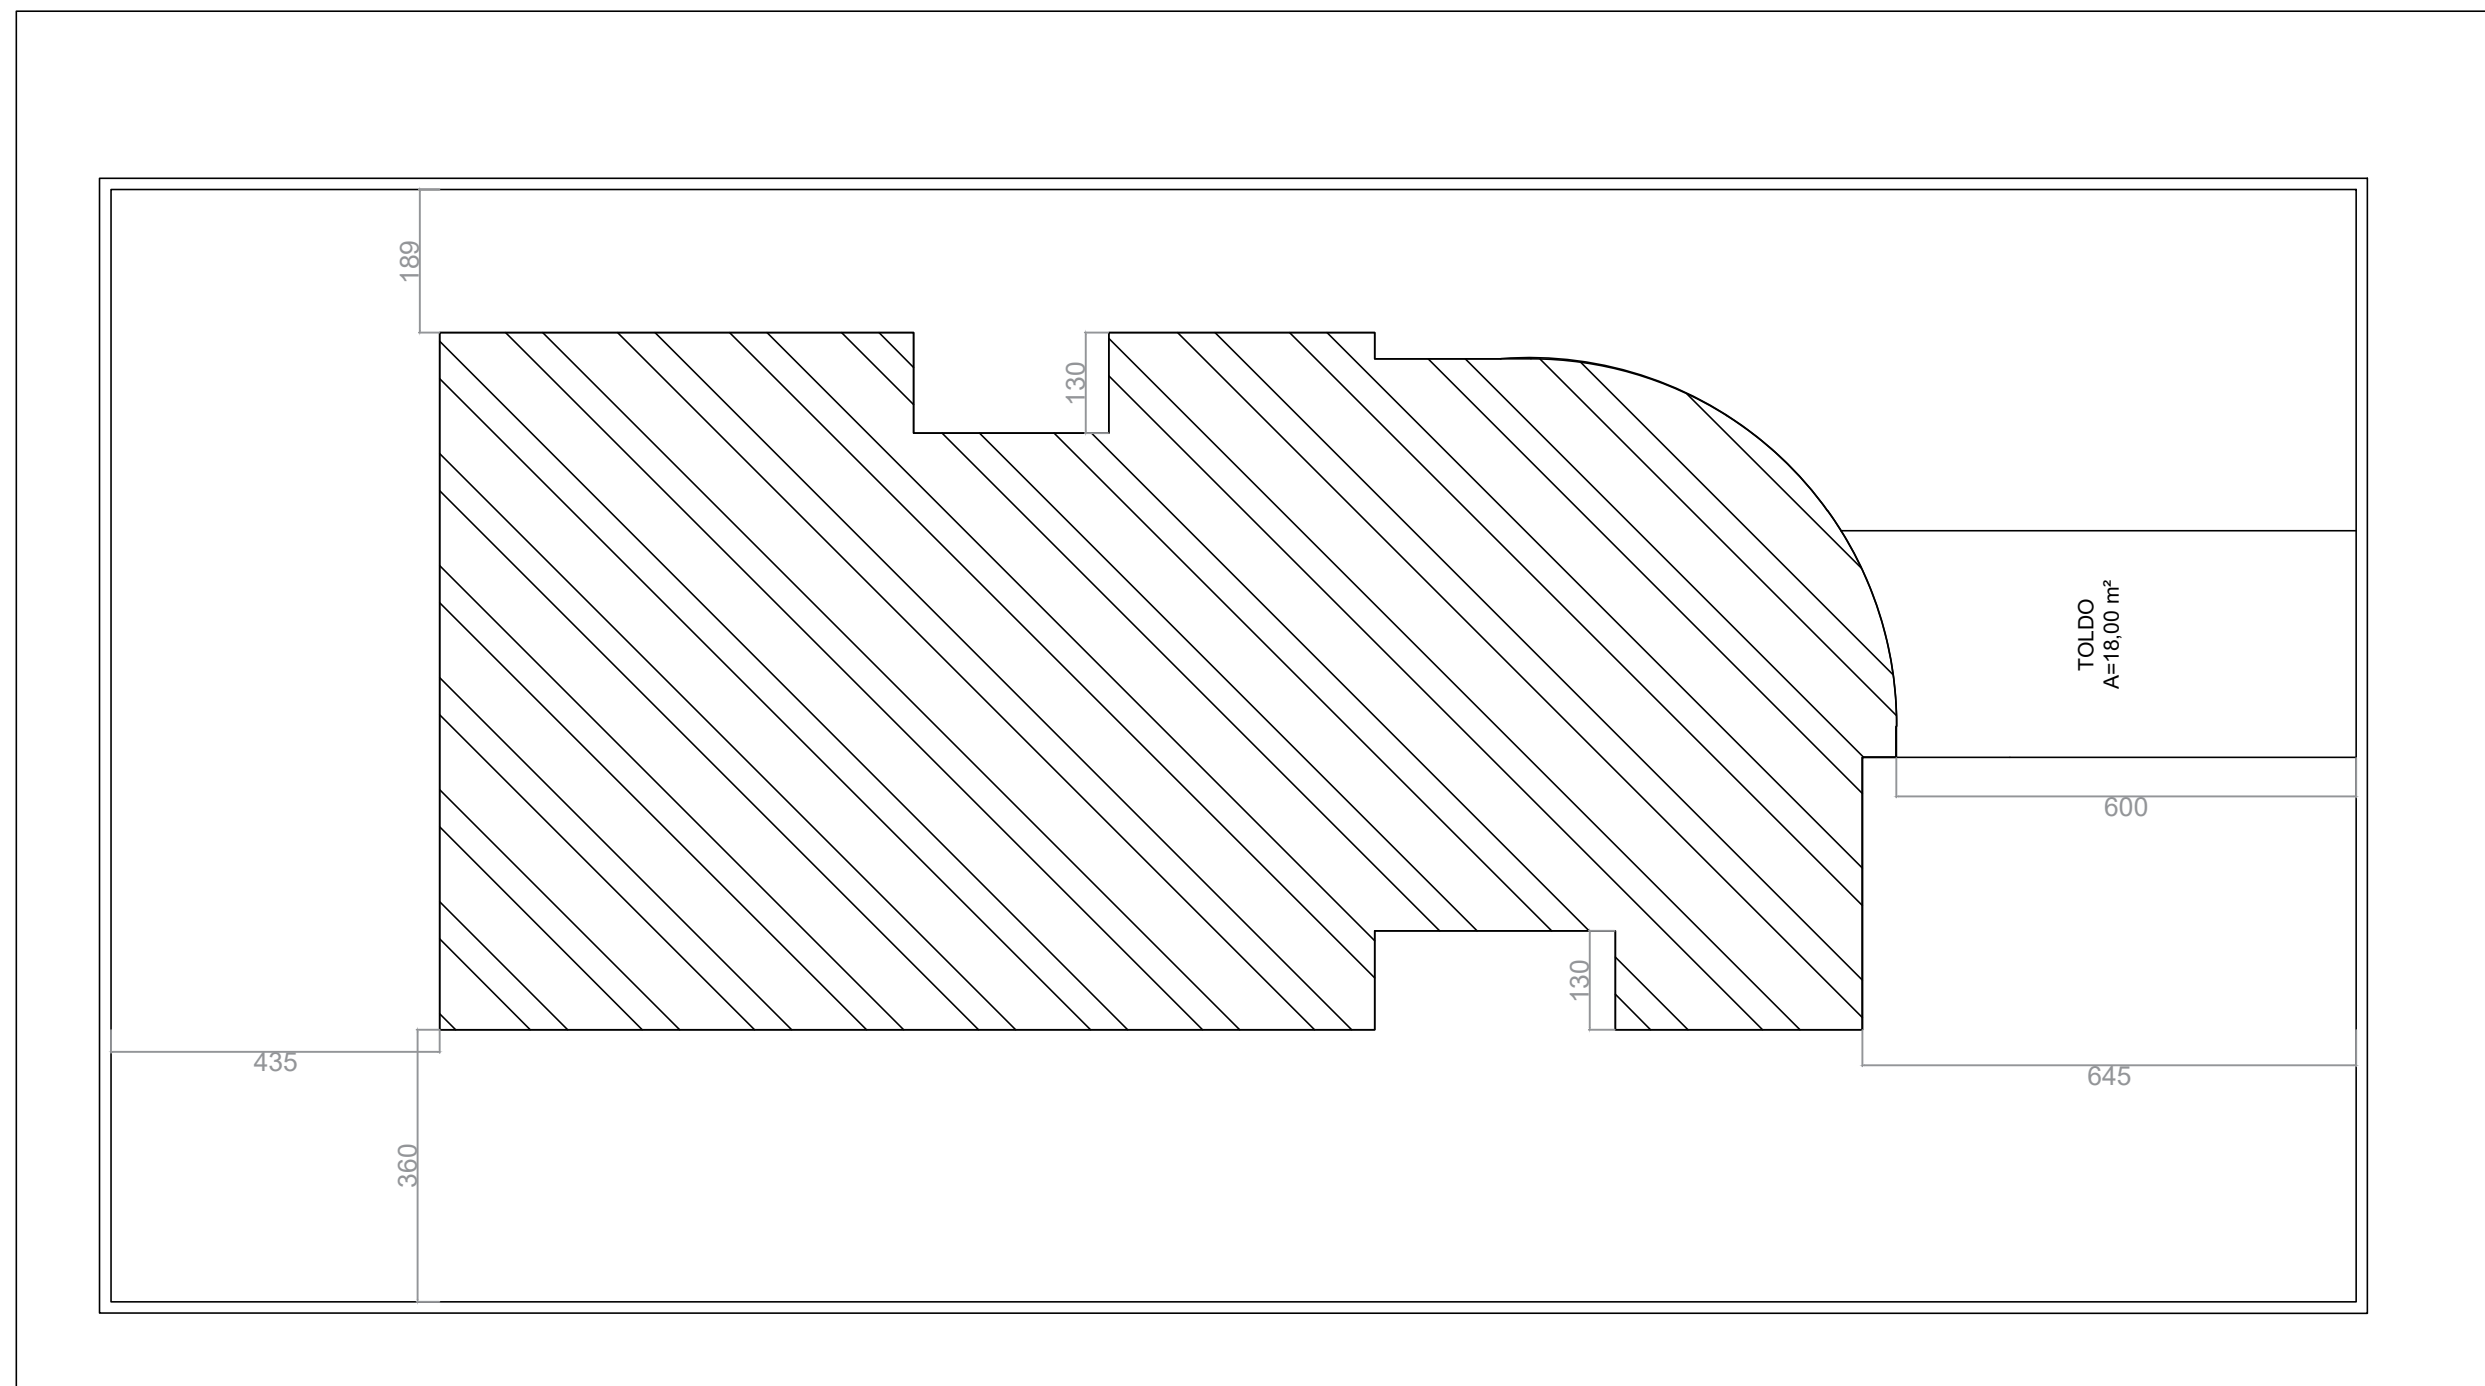

Planta de Locação
Escala: 1:100

Conteúdo: Projeto Arquitetônico		Folha n.: 01	Edilson Pompeu da Silva Jr. Engenheiro Civil CREA/RS:SC1549210
Data: 31/03/2025	Revisão: Rev.01	Total de Folhas: 03	
Assunto: Planta de Locação			