


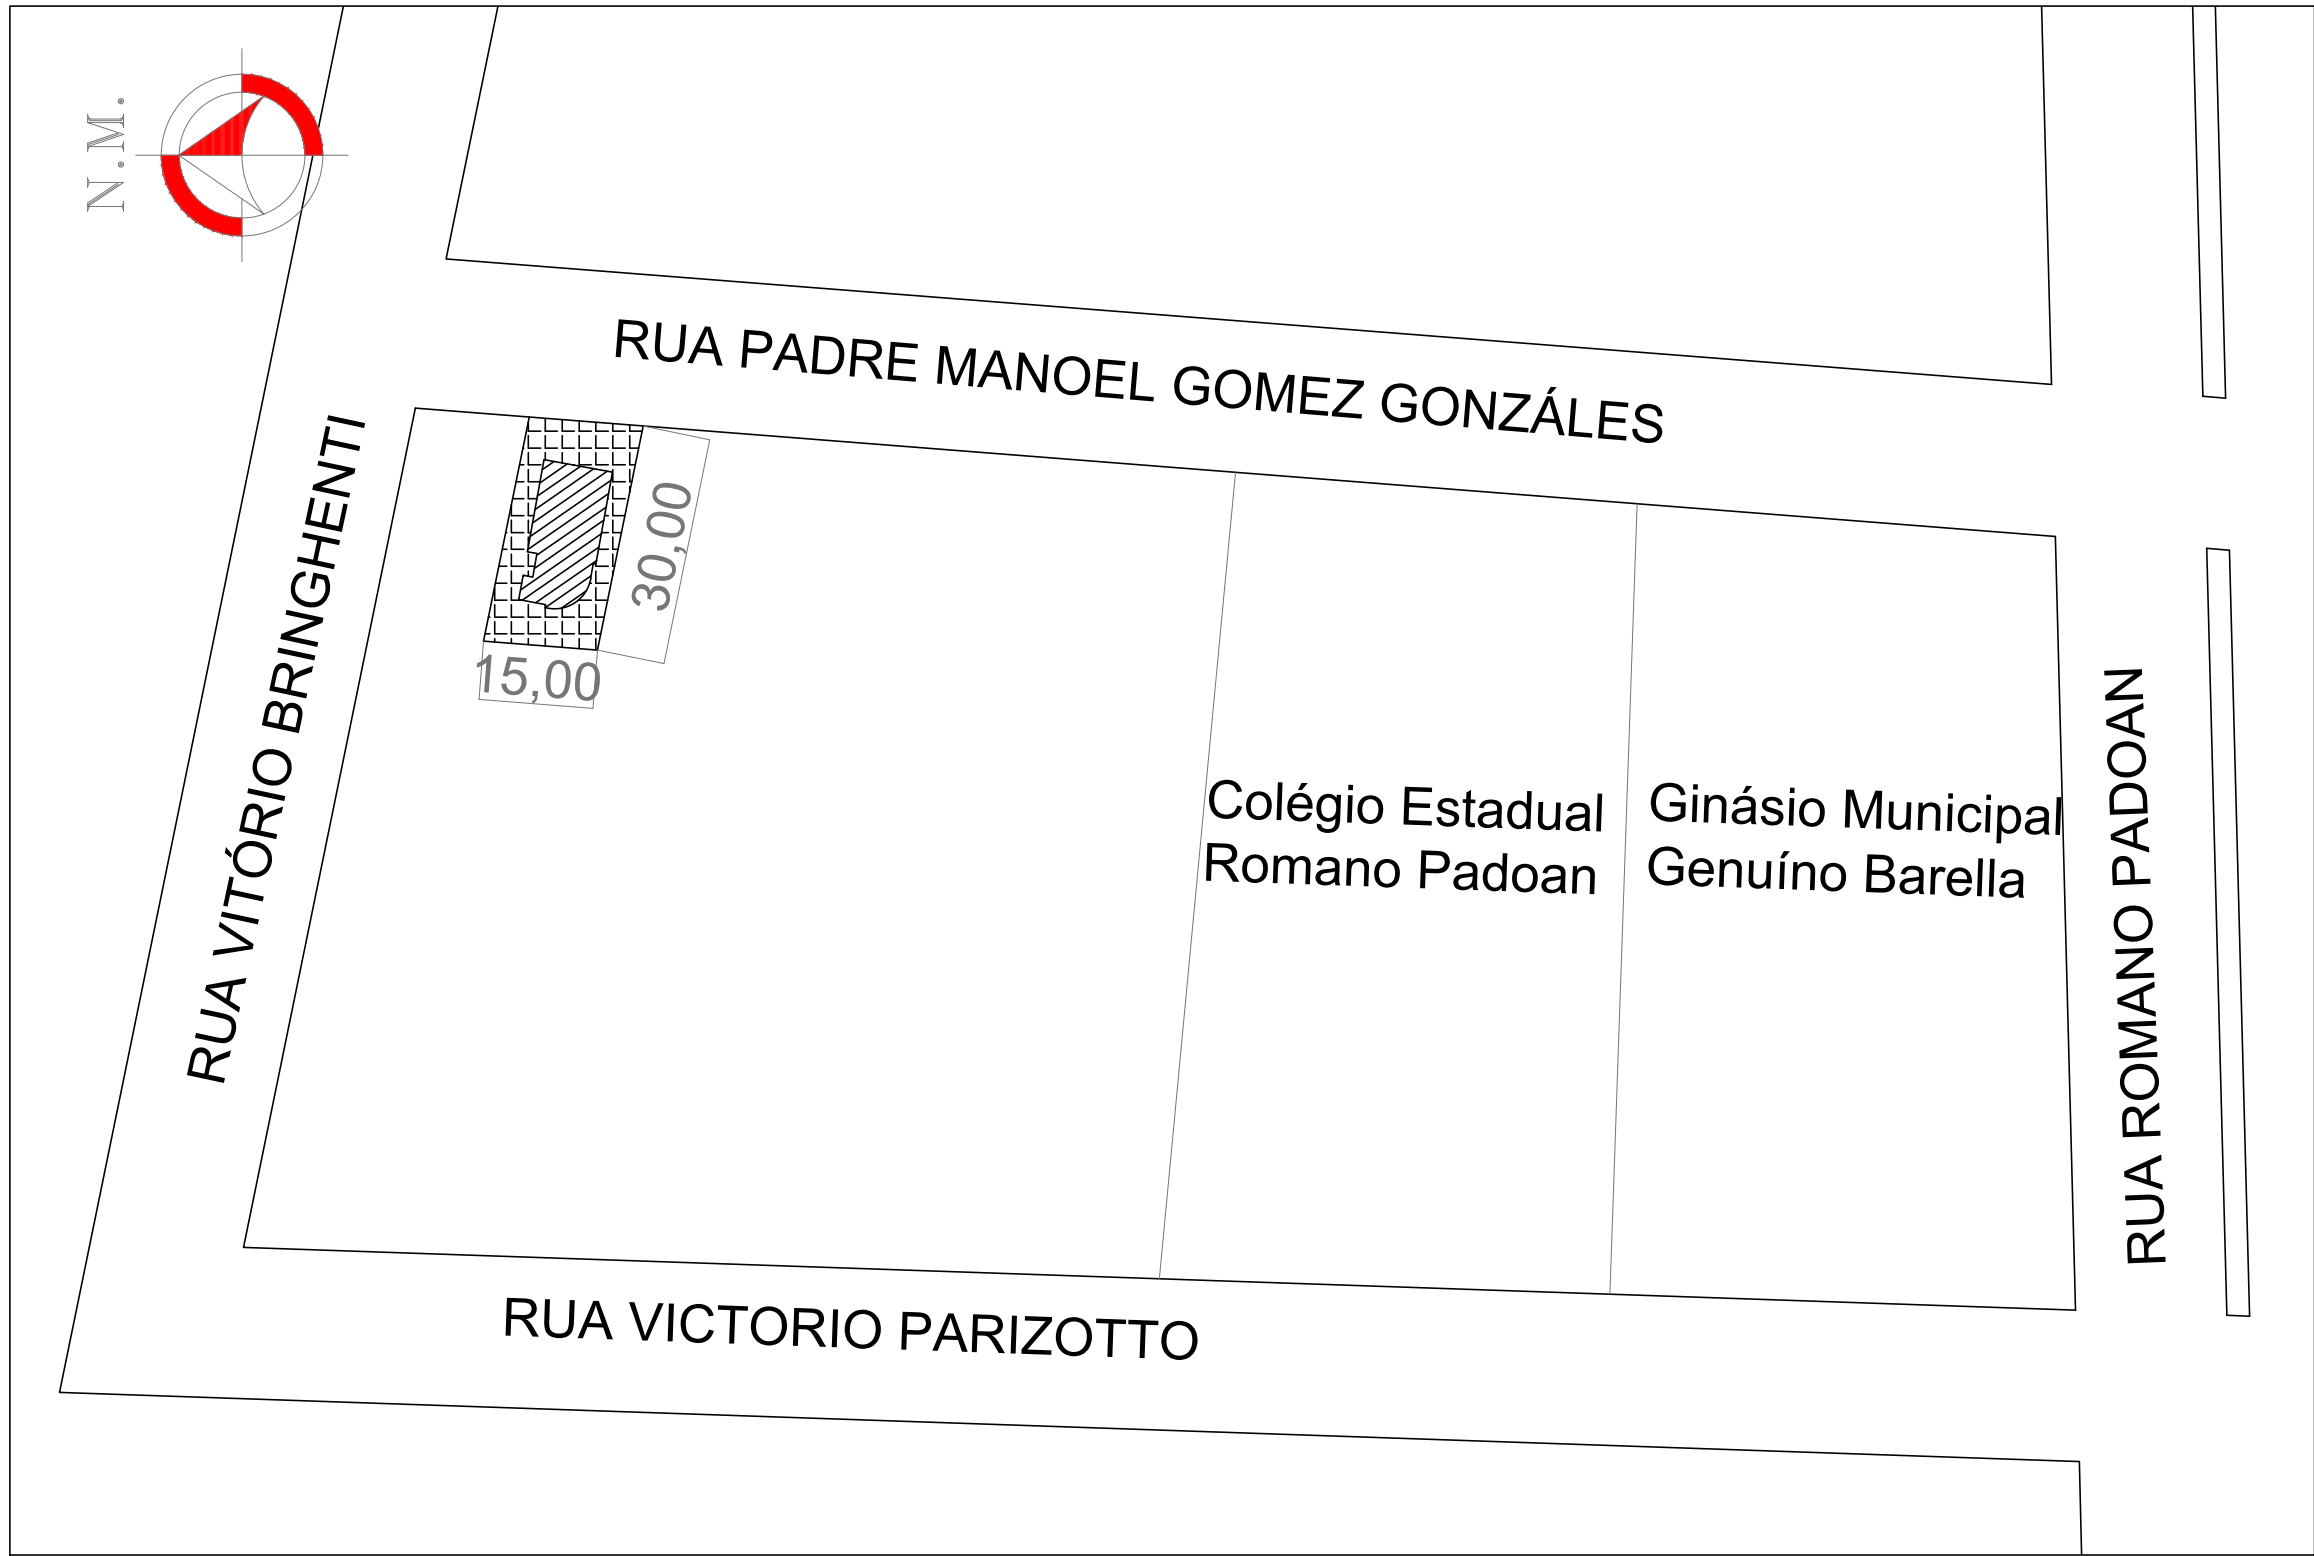

○ Planta de Situação
Escala: 1:1000

Conteúdo: Projeto Arquitetônico		Folha n.: 02	Edilson Pompeu da Silva Jr. Engenheiro Civil CREA/RS:SC1549210
Data: 05/03/2025	Revisão: Rev.00	Total de Folhas: 08	
Assunto: Planta de Situação			