



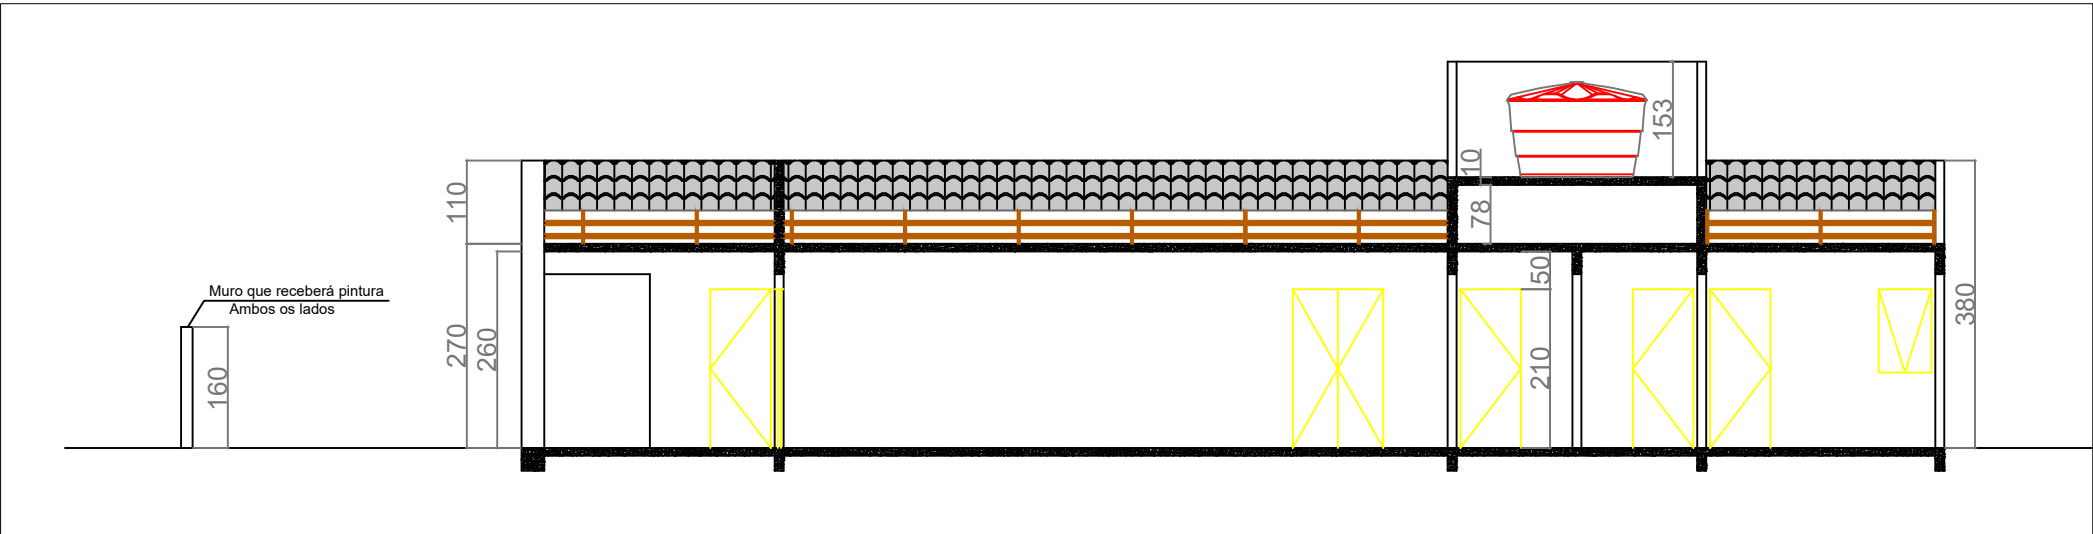

Corte A-A
Escala: 1:100

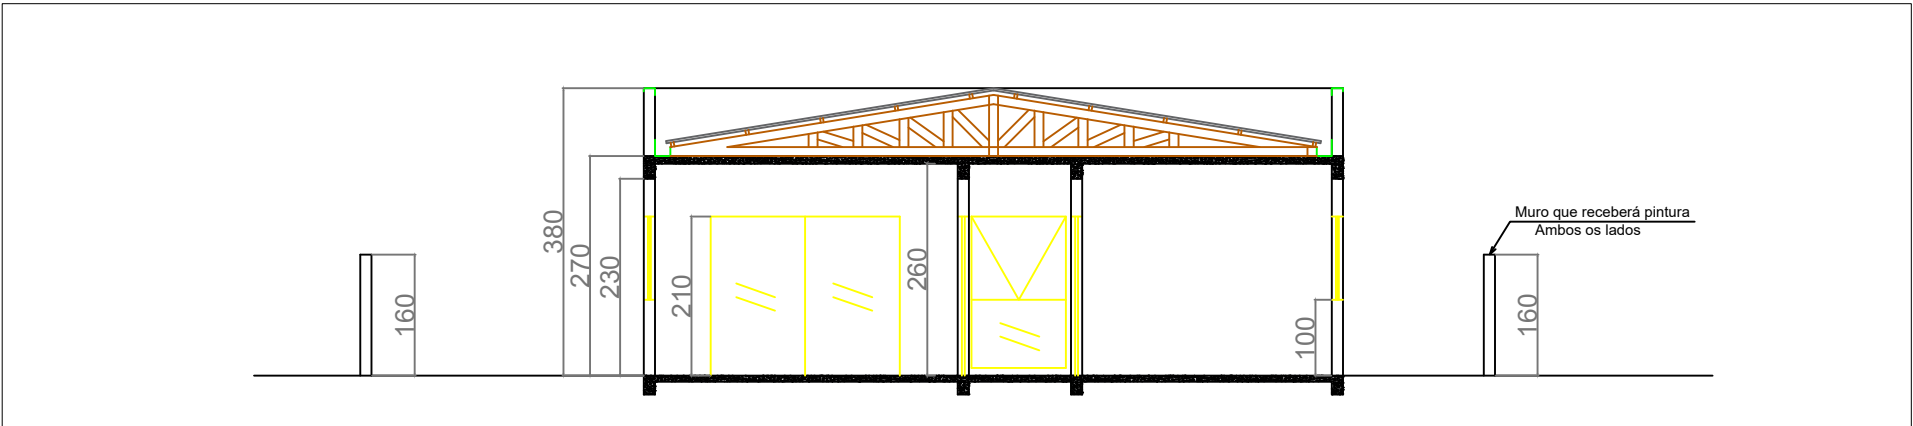

Corte B-B
Escala: 1:100

Conteúdo: Projeto Arquitetônico		Folha n.: 03	Edilson Pompeu da Silva Jr. Engenheiro Civil CREA/RS:SC1549210
Data: 31/03/2025	Revisão: Rev.01	Total de Folhas: 03	
Assunto: Cortes			