


○ Detalhe Platibanda
Escala: 1:50

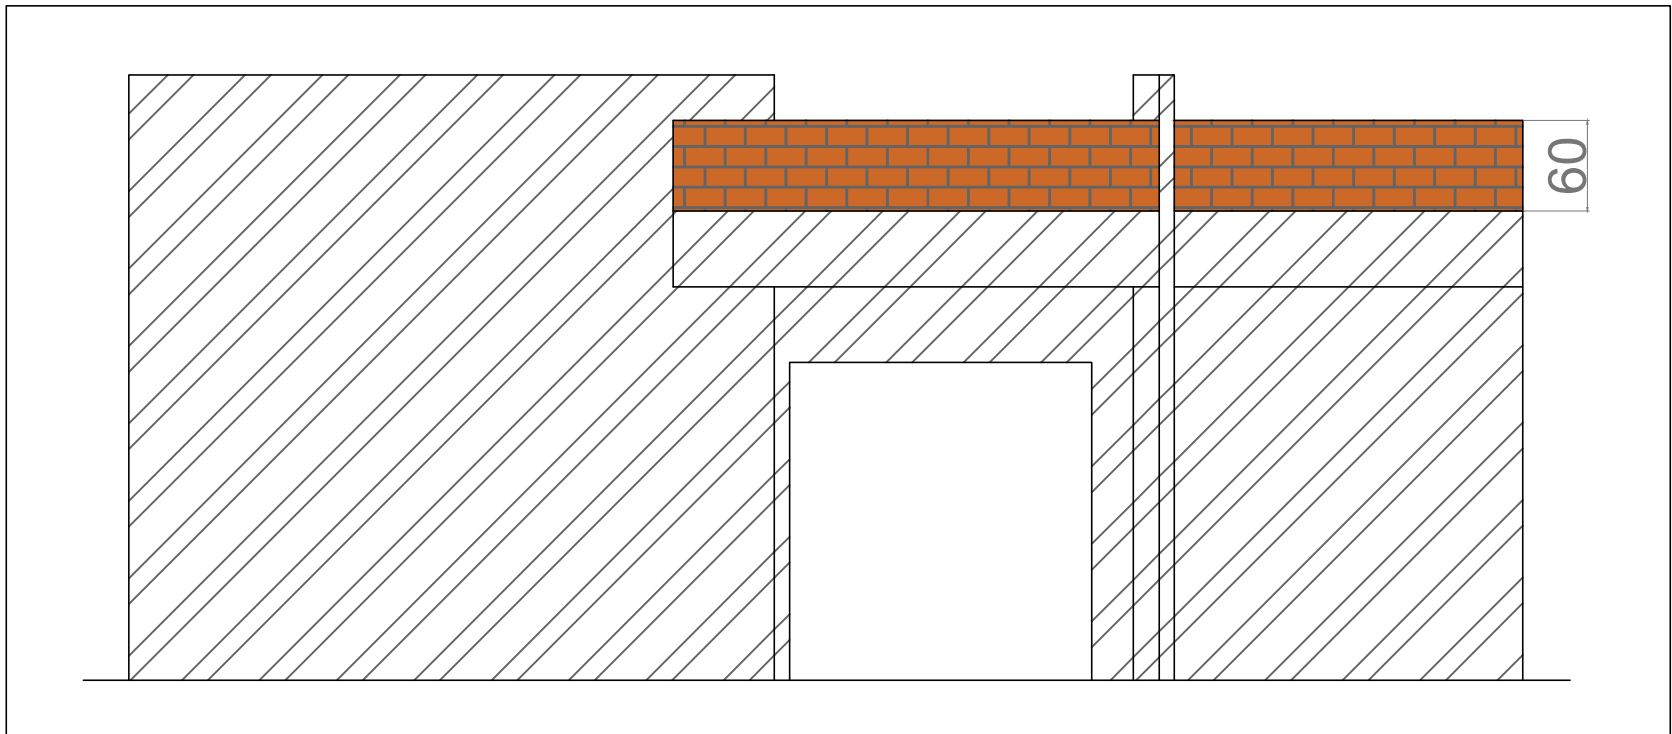


LEGENDA:

PLATIBANDA A SER EXECUTADA

Parede Existente

○ Detalhe Fechamento em Vidro
Escala: 1:50

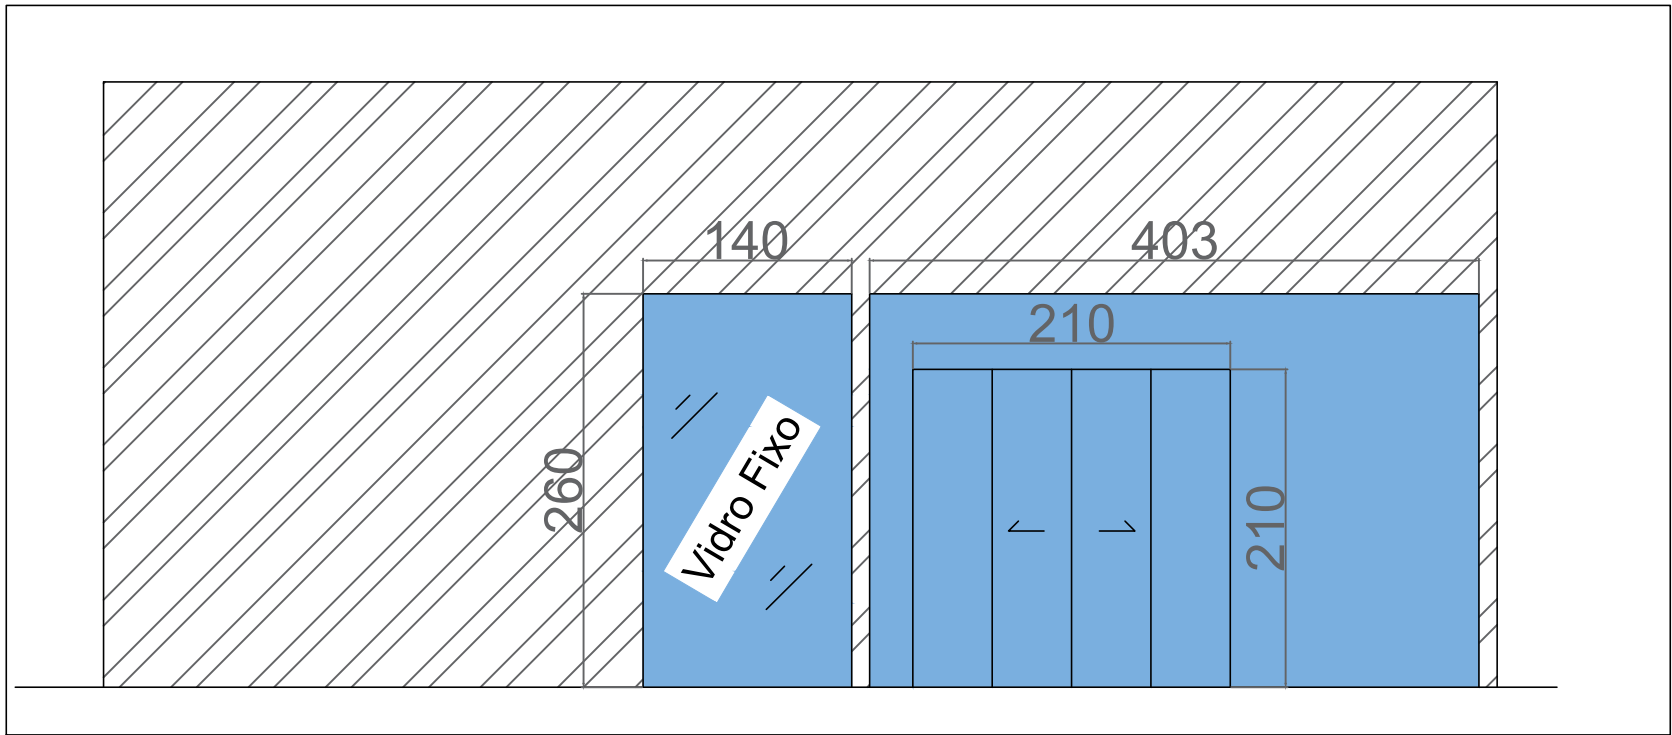

FECHAMENTO EM VIDRO

Parede Existente

Conteúdo: Projeto Arquitetônico		Folha n.: 05	Edilson Pompeu da Silva Jr. Engenheiro Civil CREA/RS:SC1549210
Data: 05/03/2025	Revisão: Rev.00	Total de Folhas: 08	
Assunto: Detalhes			