



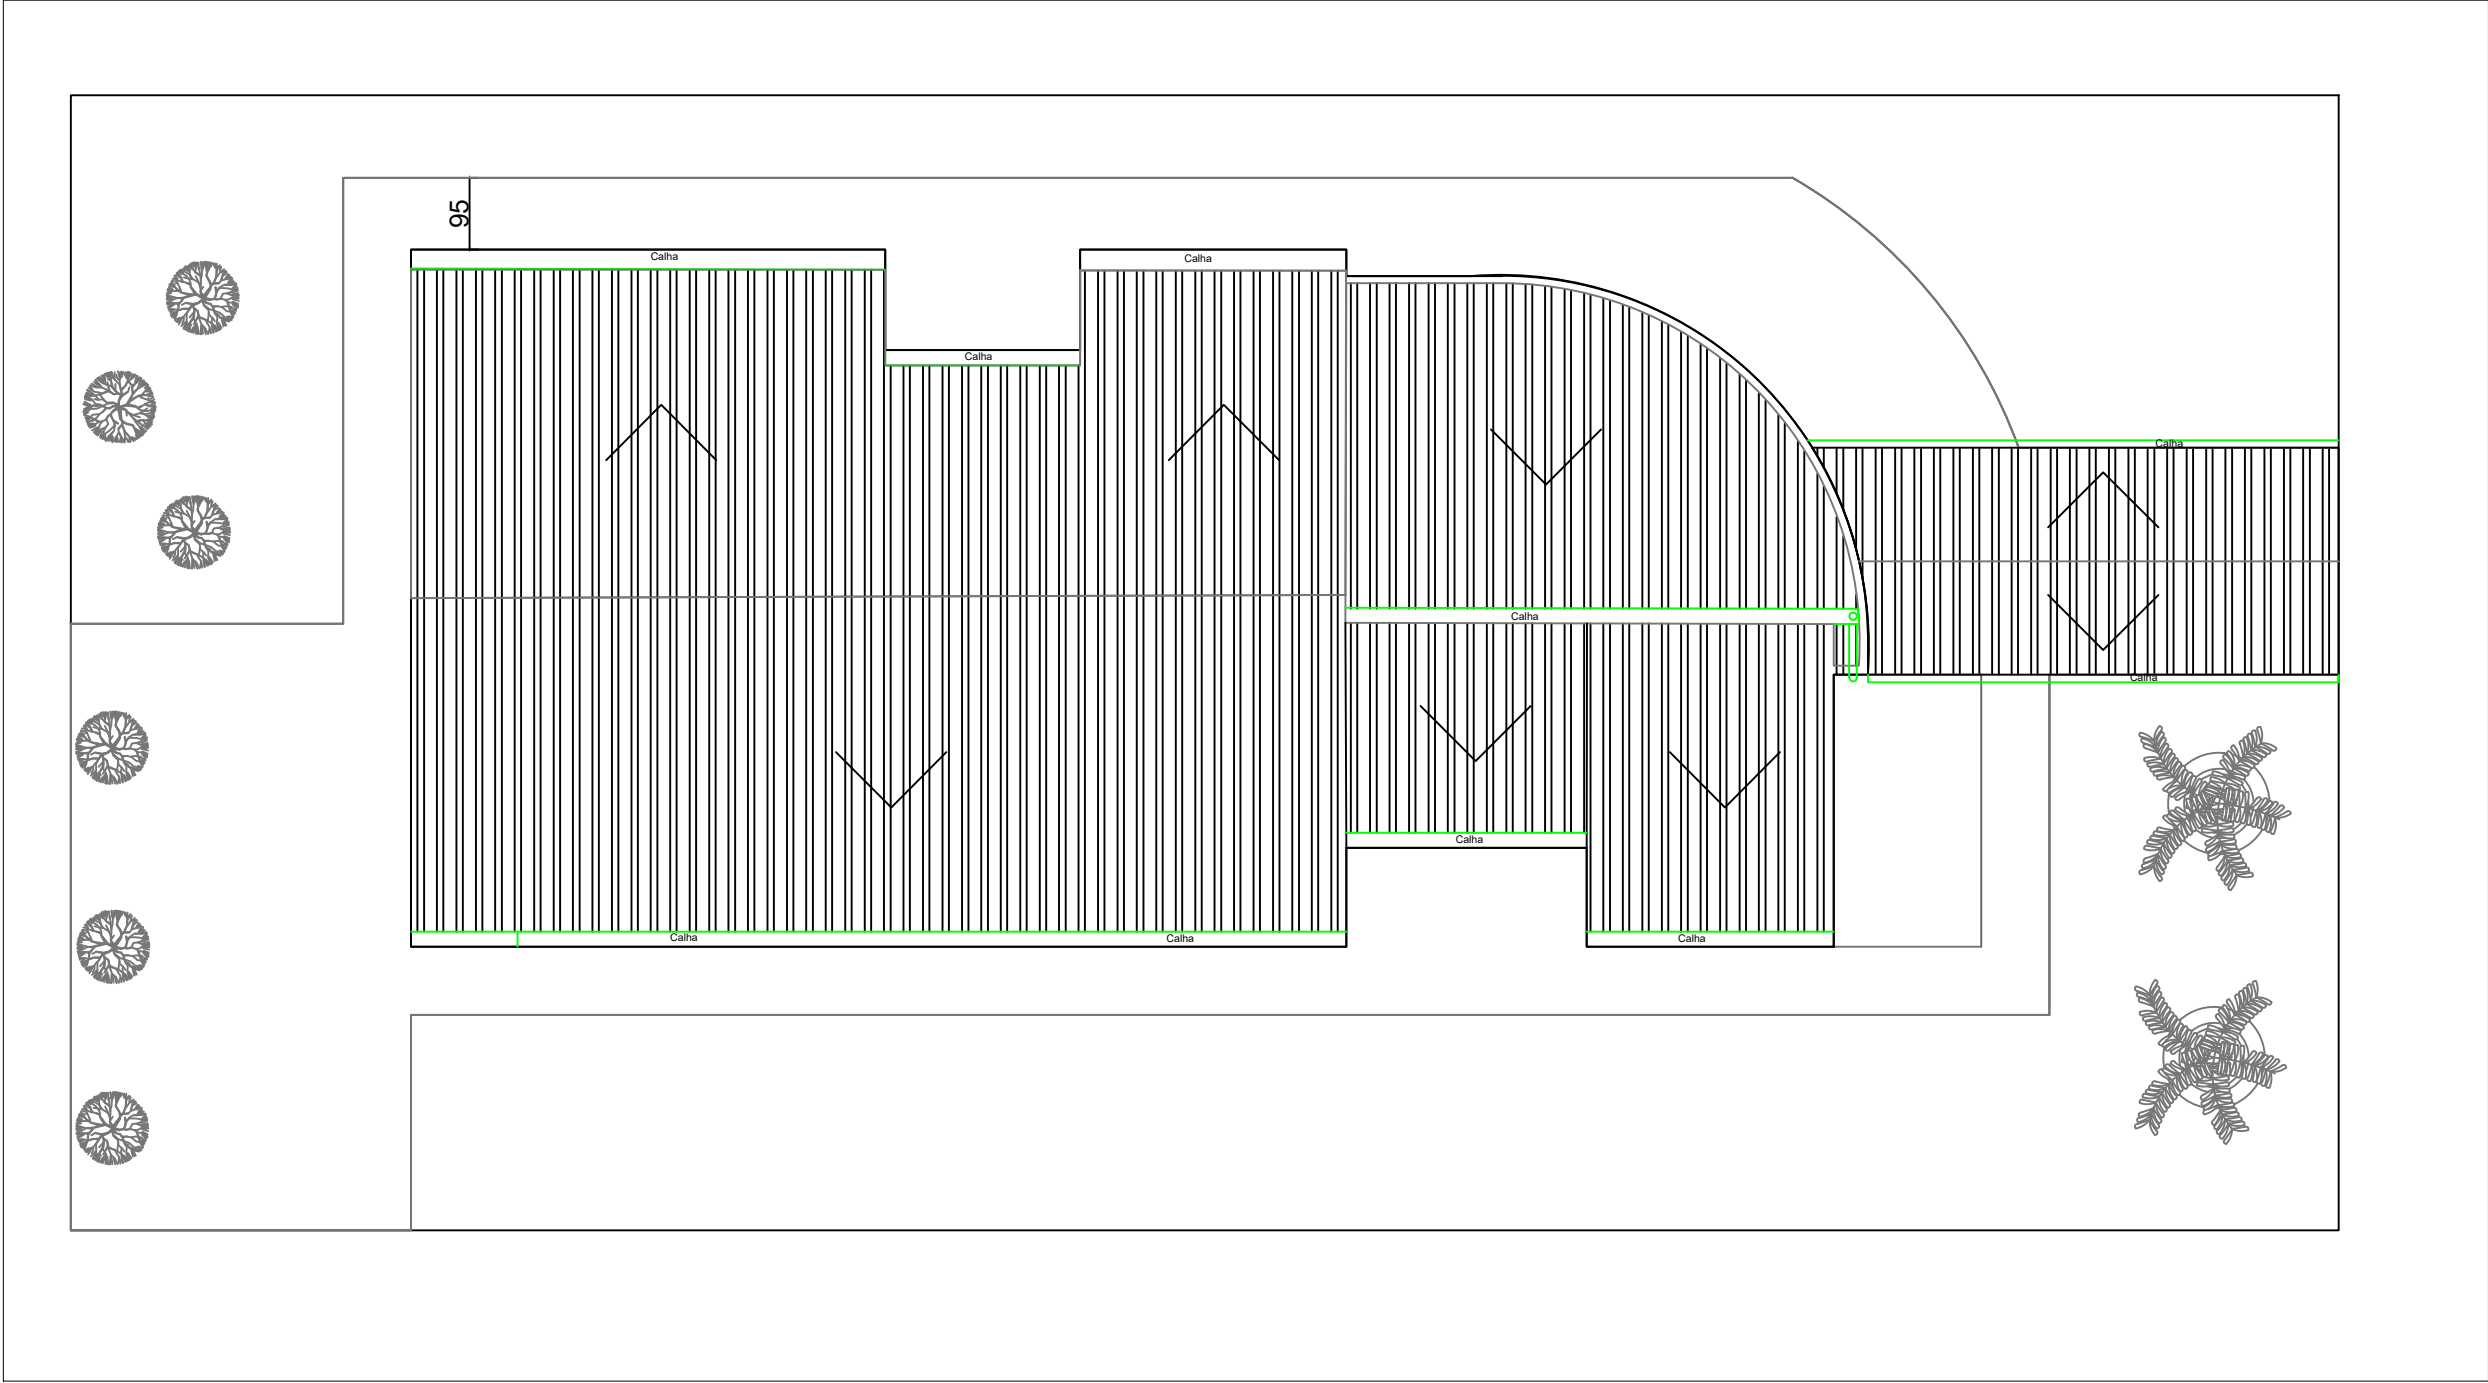

Planta de Cobertura
Escala: 1:100

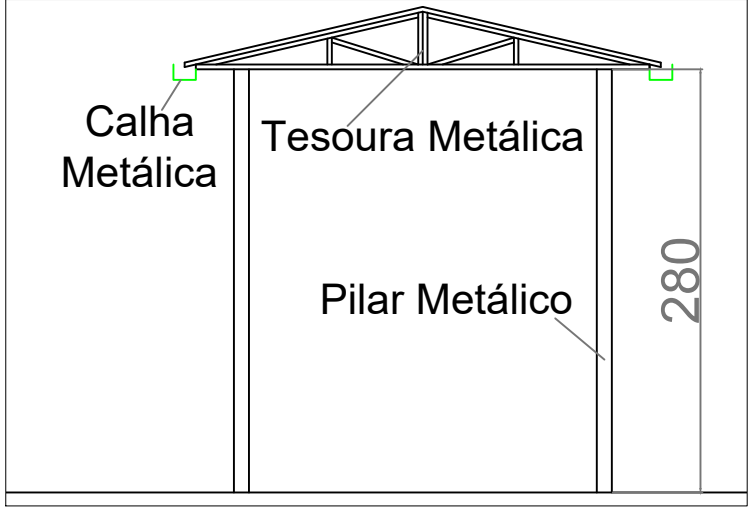

Detalhe Cobertura Metálica
Escala: 1:50

Conteúdo: Projeto Arquitetônico		Folha n.: 08	Edilson Pompeu da Silva Jr. Engenheiro Civil CREA/RS:SC1549210
Data: 05/03/2025	Revisão: Rev.00	Total de Folhas: 08	
Assunto: Planta de Cobertura			