


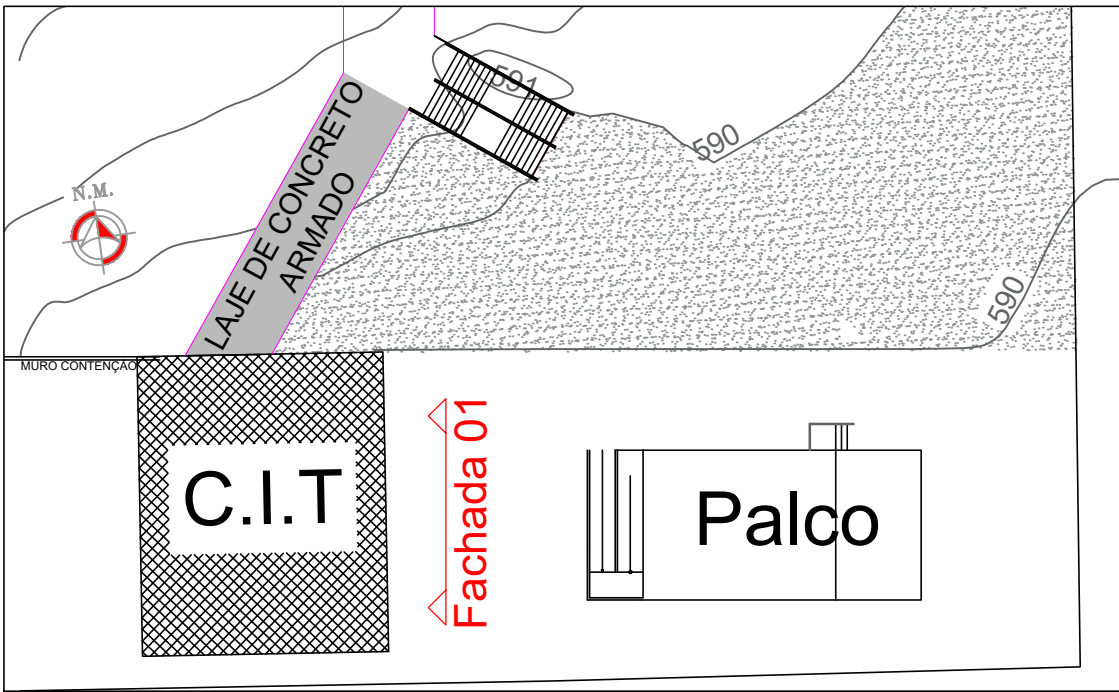
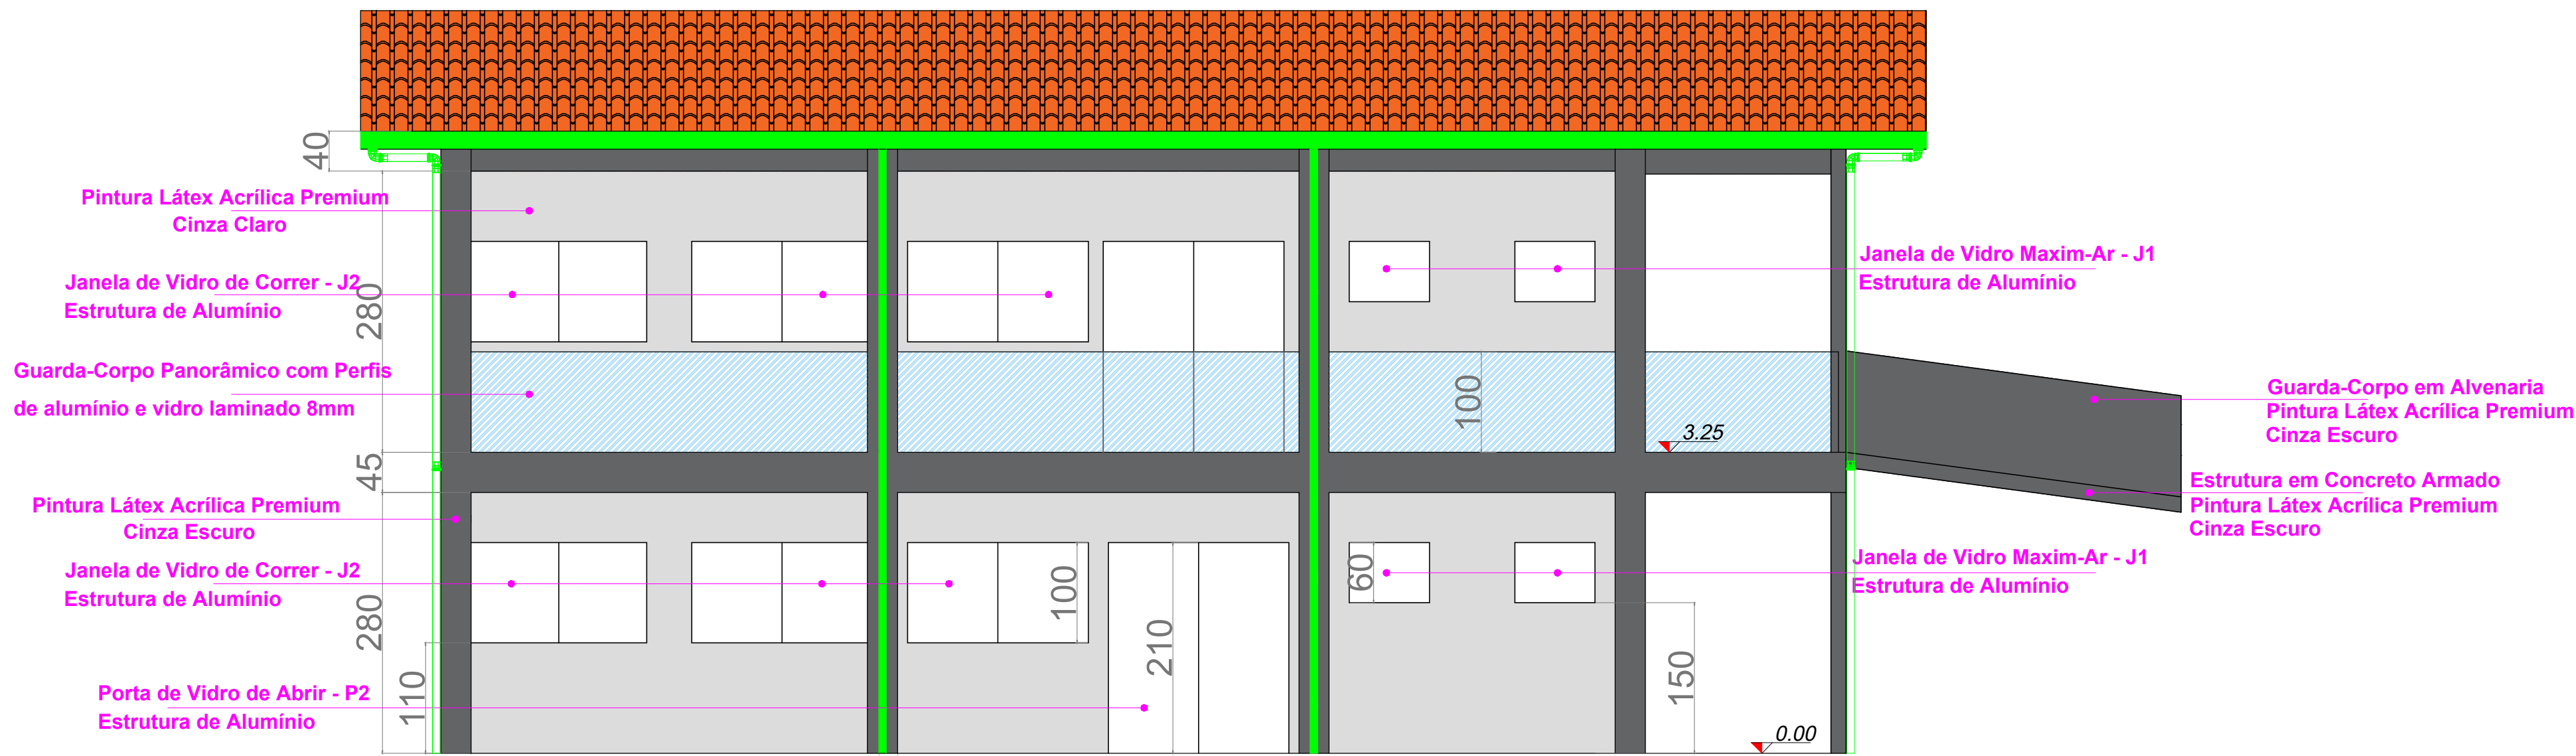
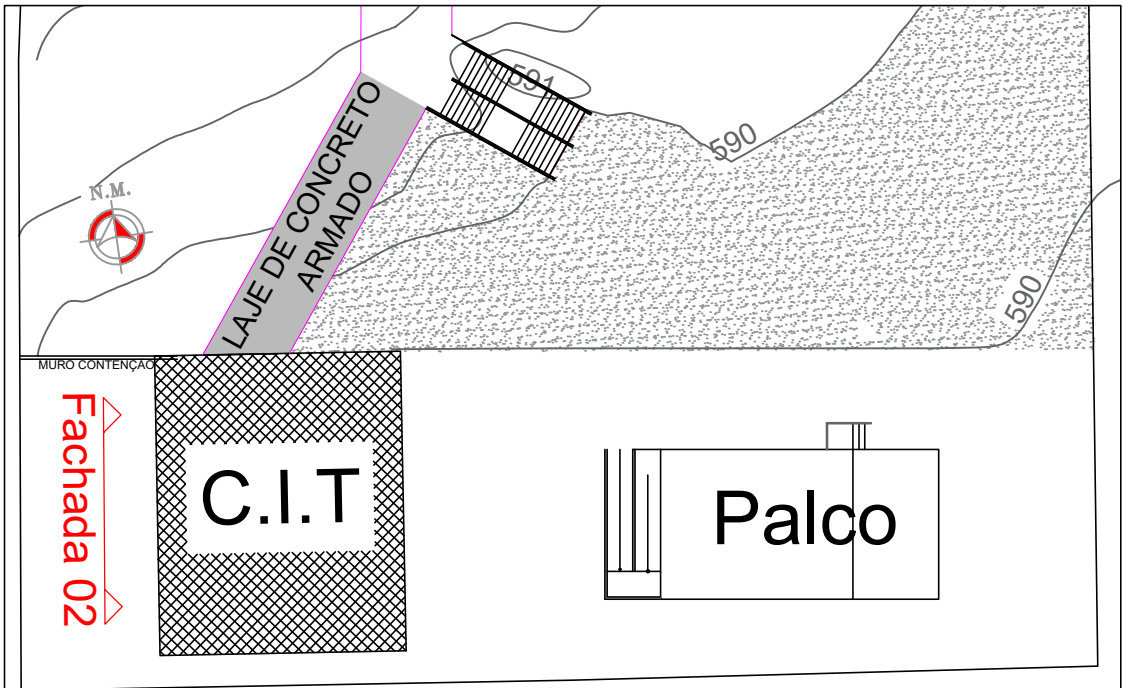


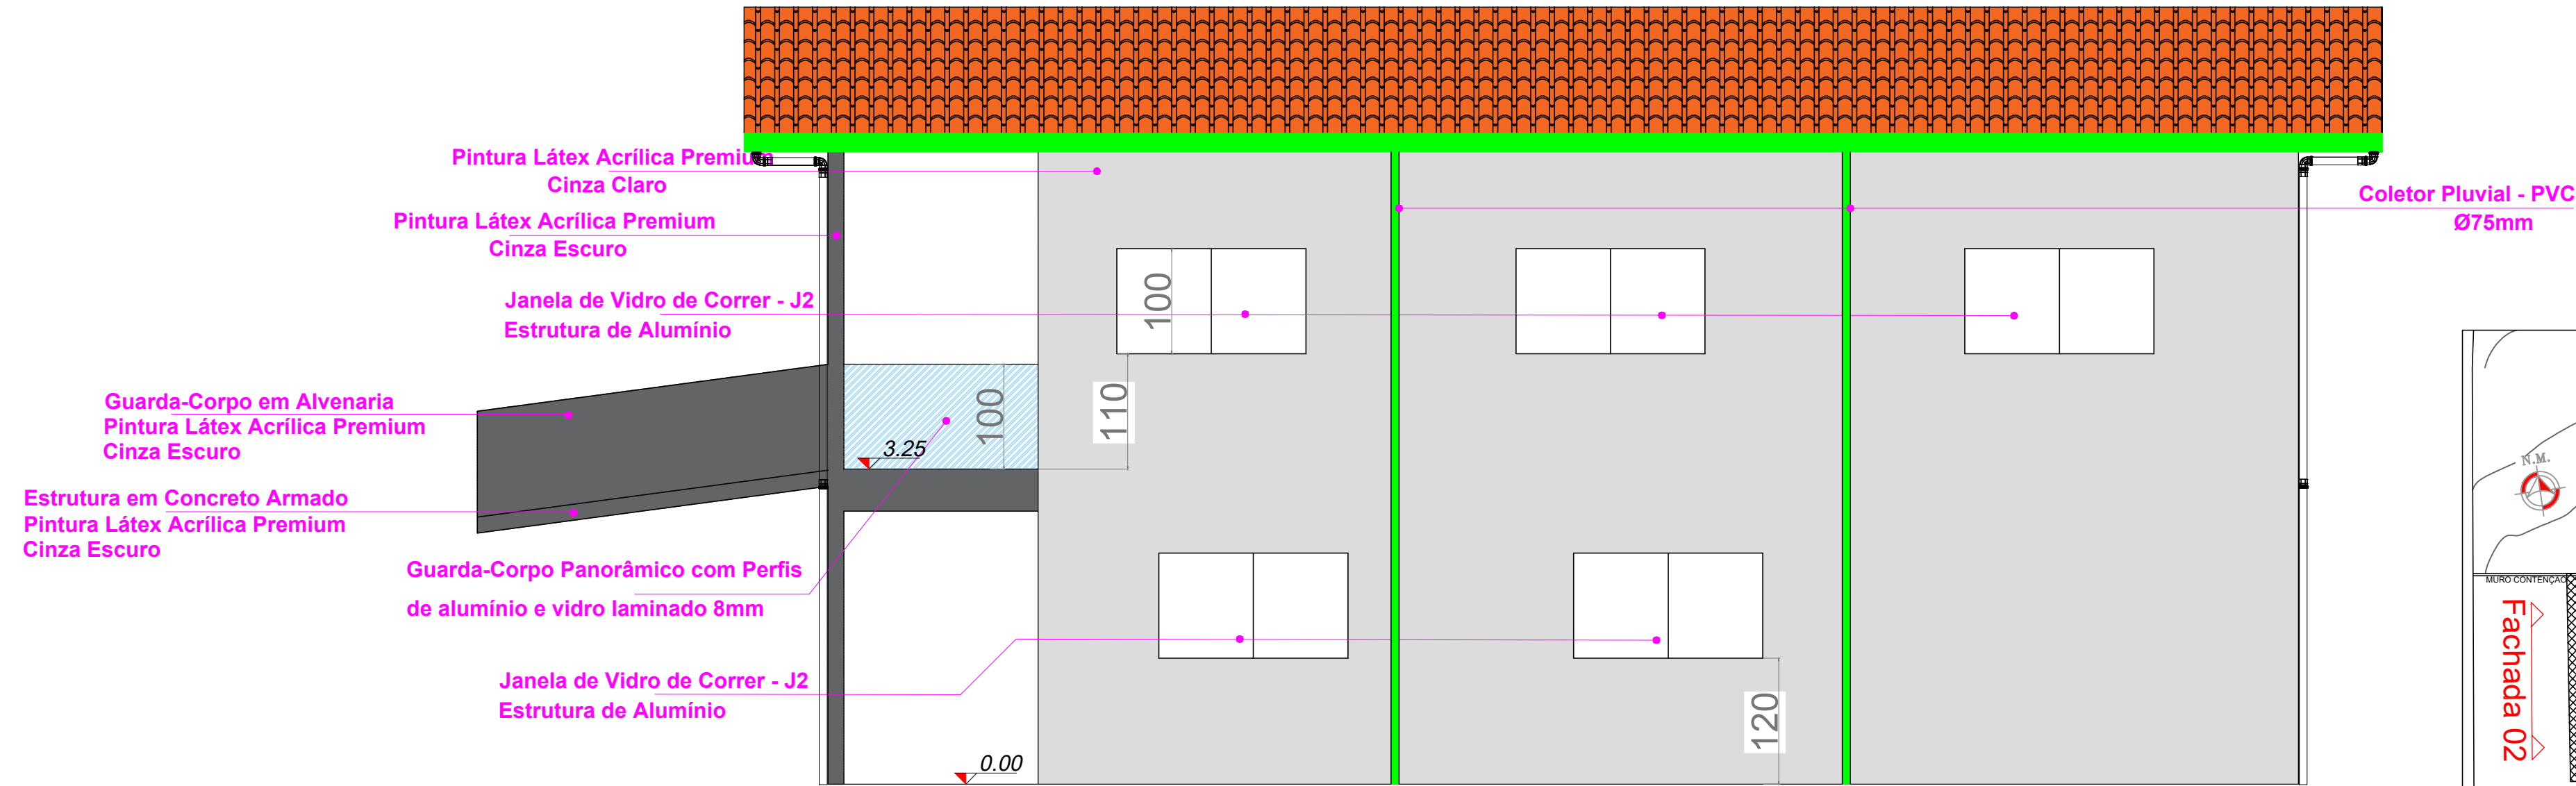


7. FACHADA 01 - C.I.T (LADO LESTE)  
ESCALA - 1:50

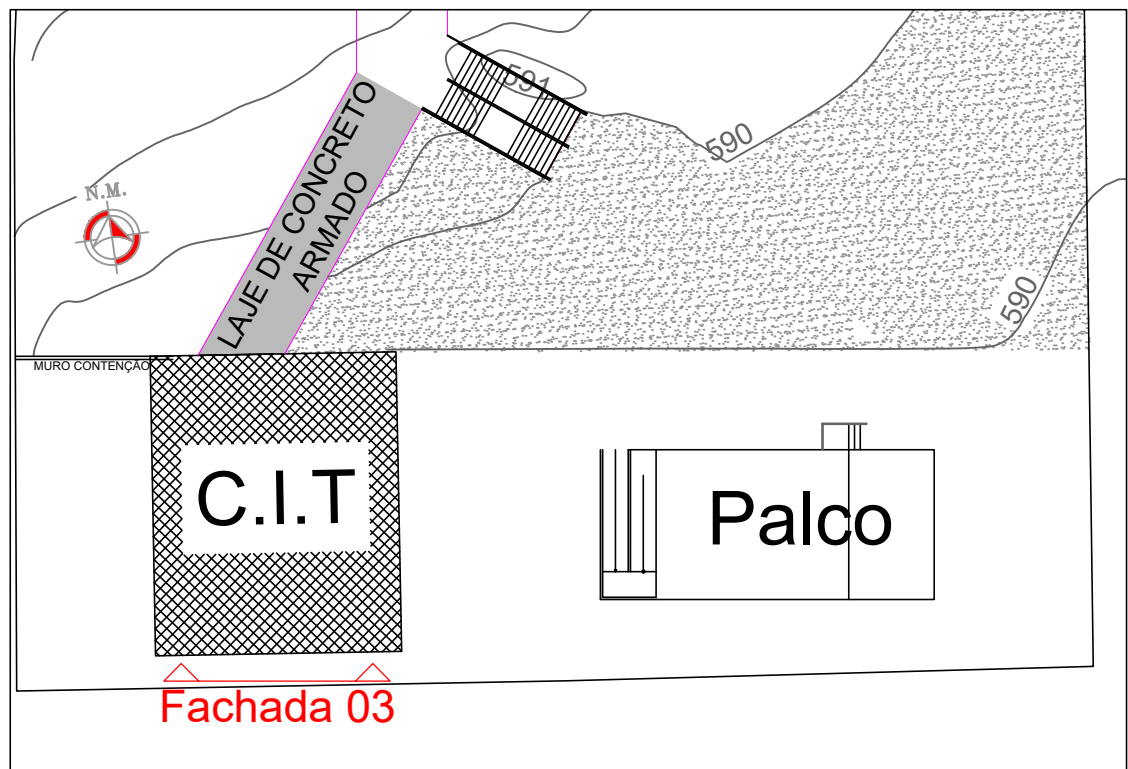

8. FACHADA 02 - C.I.T (LADO OESTE)  
ESCALA - 1:50

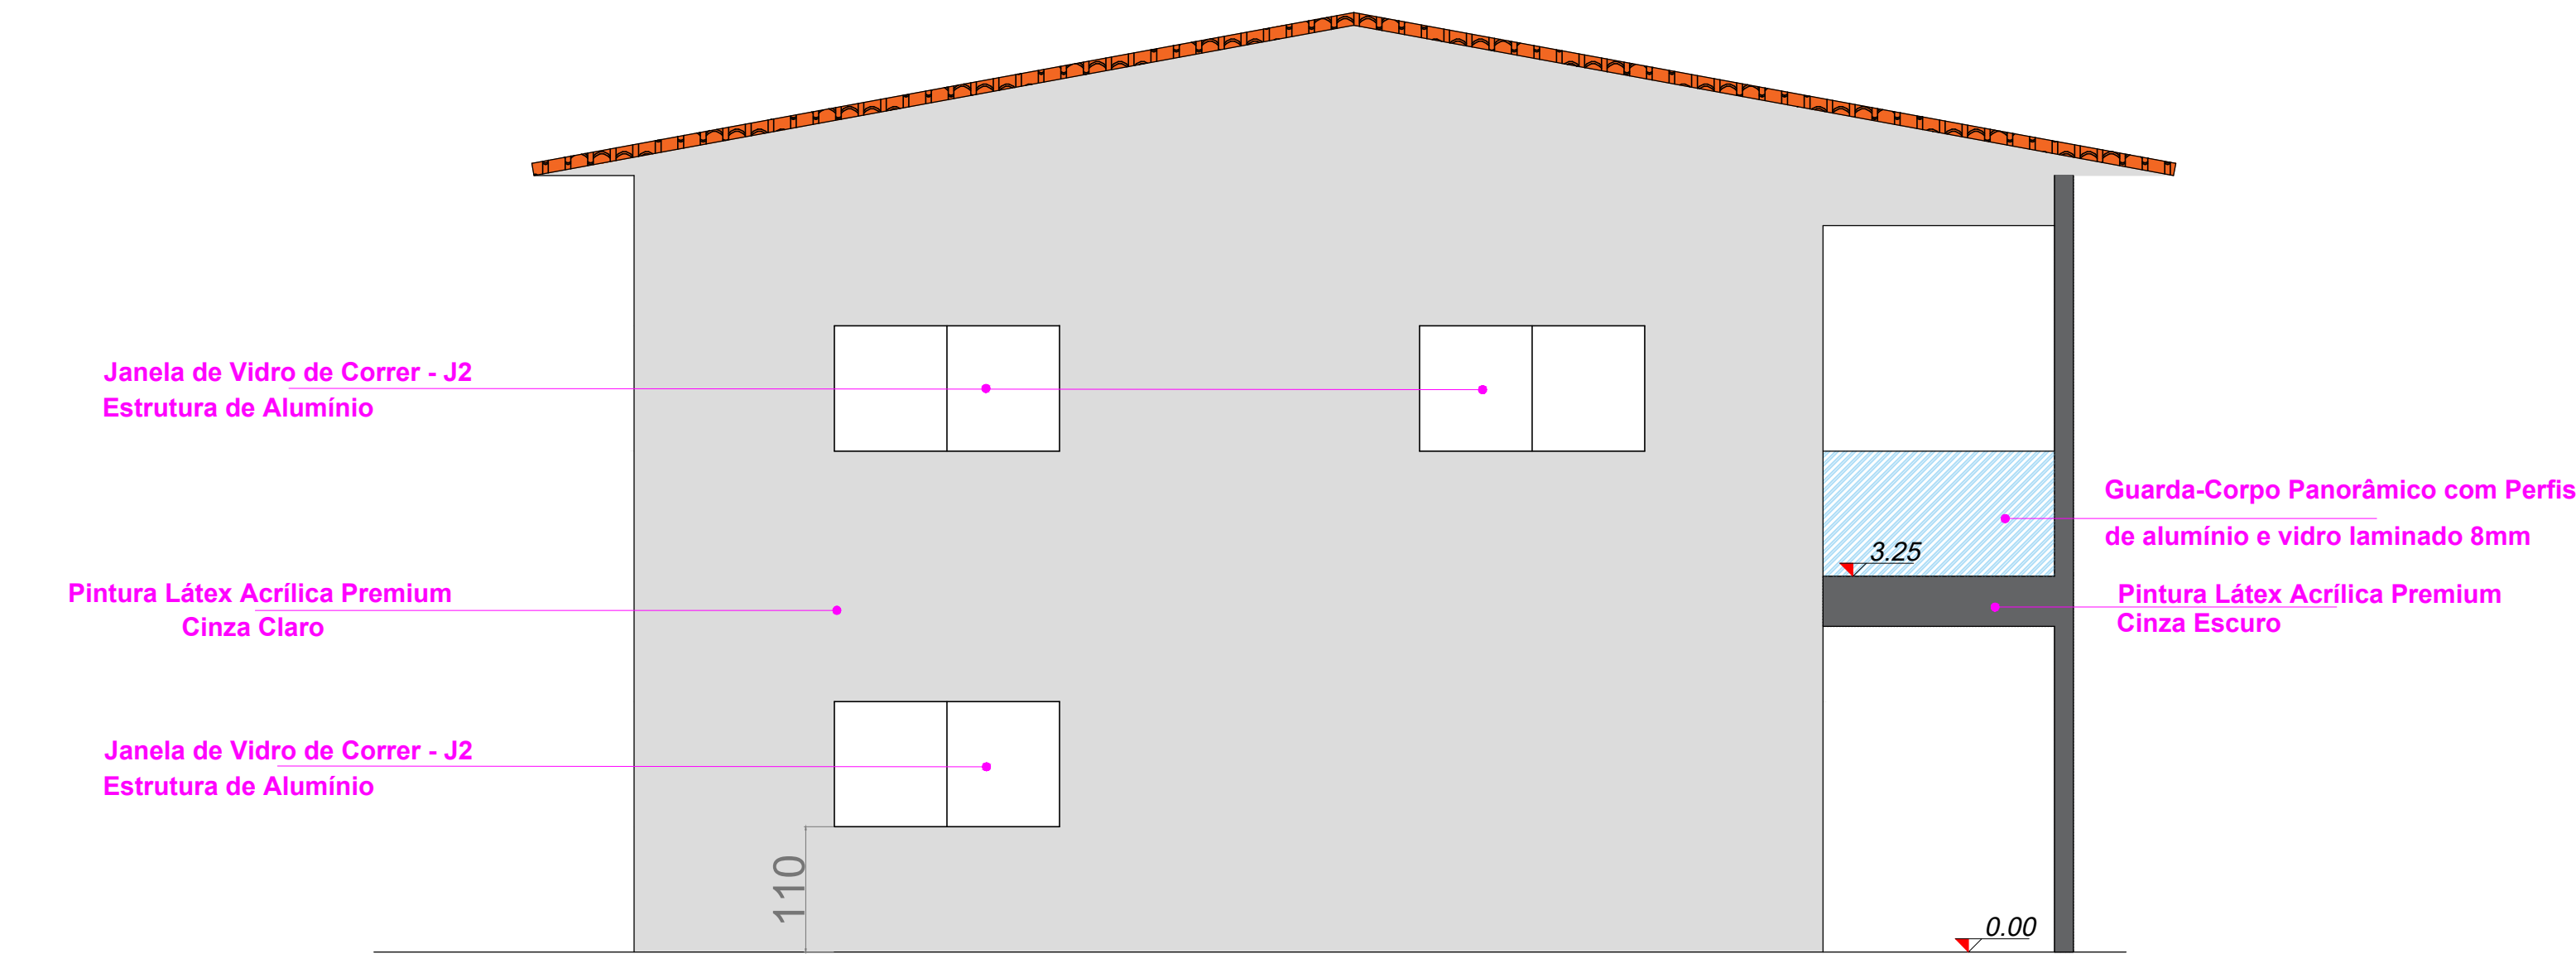

9. FACHADA 02 - C.I.T (LADO OESTE)  
ESCALA - 1:50

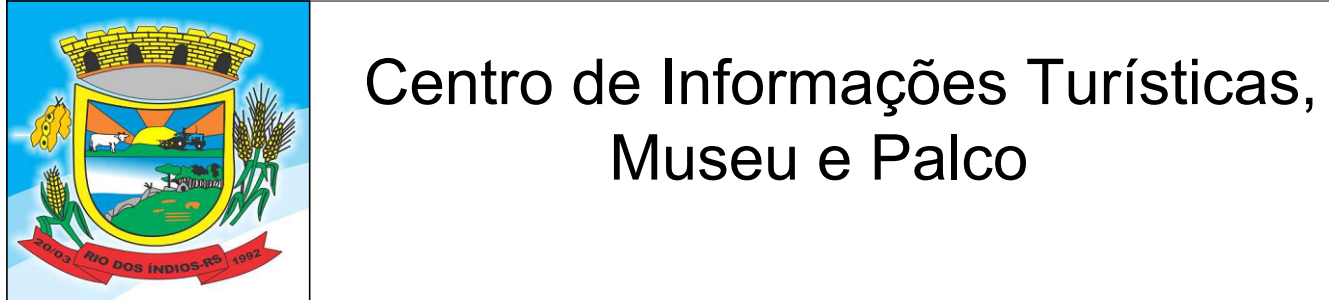

## Centro de Informações Turísticas, Museu e Palco

PROPRIETÁRIO: : MUNICÍPIO DE RIO DOS INDIOS/RS

ENDEREÇO: RUA ÂNGELO SANTINELLI

MUNICÍPIO - UF: RIO DOS INDIOS/RS

MUNICÍPIO DE RIO DOS INDIOS/RS

PROPRIETÁRIO

EDILSON POMPEU DA SILVA JÚNIOR SC1549210

RESP. TÉCNICO

CREA

EDILSON POMPEU DA SILVA JÚNIOR SC1549210

AUTOR DO PROJETO

CREA

DLFO

CREA

RA

OBSERVAÇÕES:

PROJETO DE C.I.T, MUSEU E PALCO

PROJETO ARQUITETÔNICO

PLANTAS DE FACHADA - C.I.T

PE - ARQ

FORMATO

A1

REVISÃO

R-04

ESCALA

INDICADA

DATA EMISSÃO

14/05/2025

PRANCHA

04 / 08