


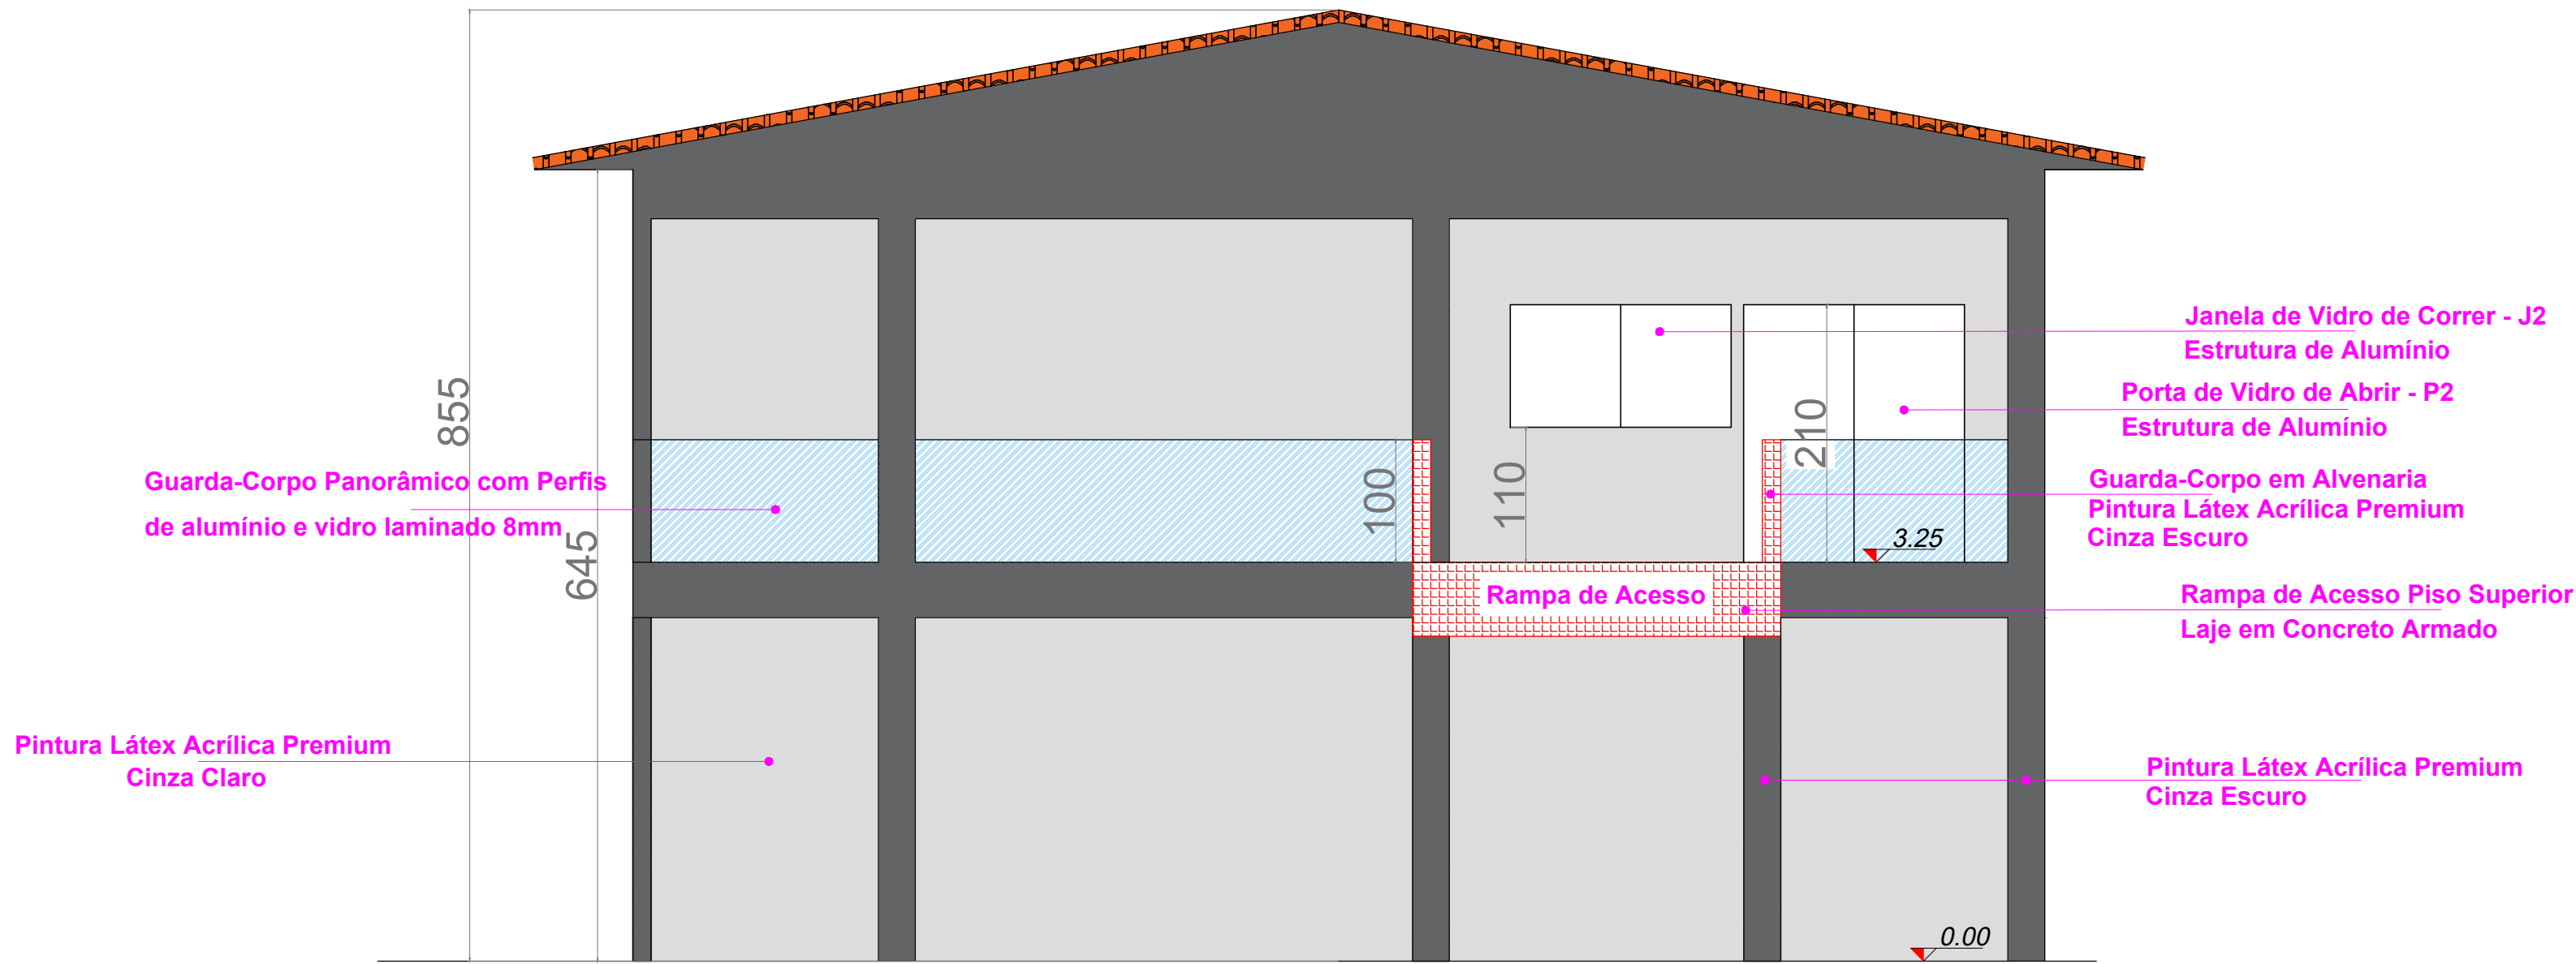


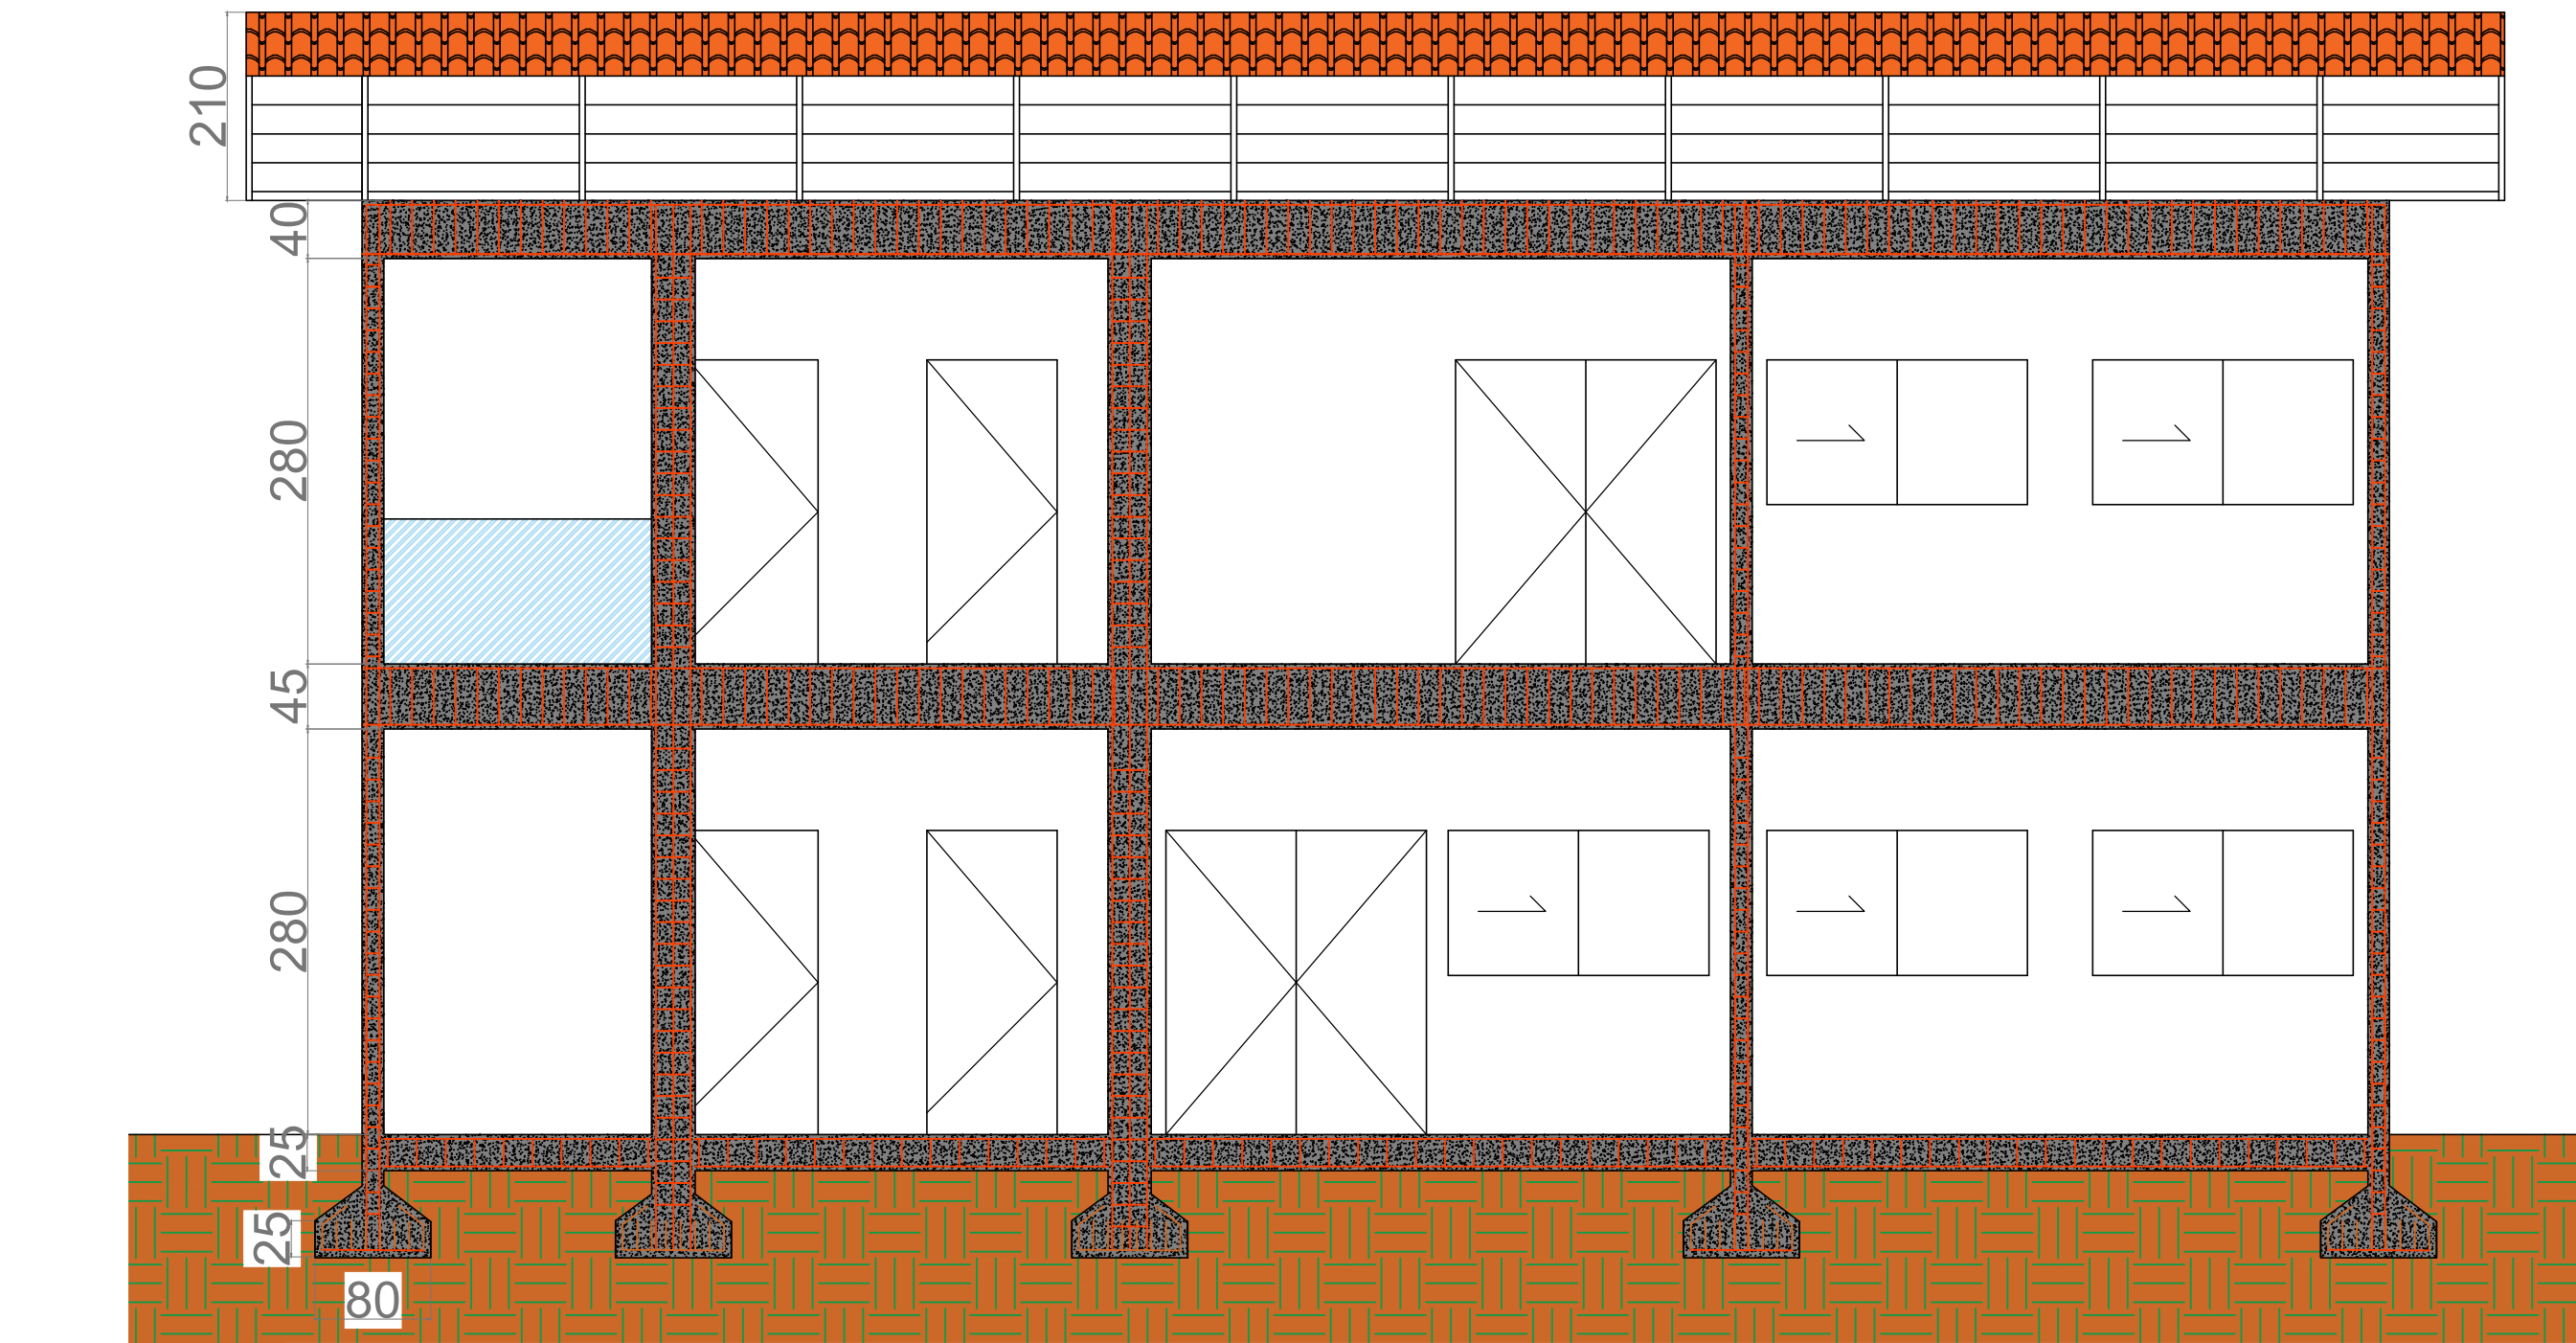


10. FACHADA 01 - C.I.T (LADO LESTE)
ESCALA - 1:50

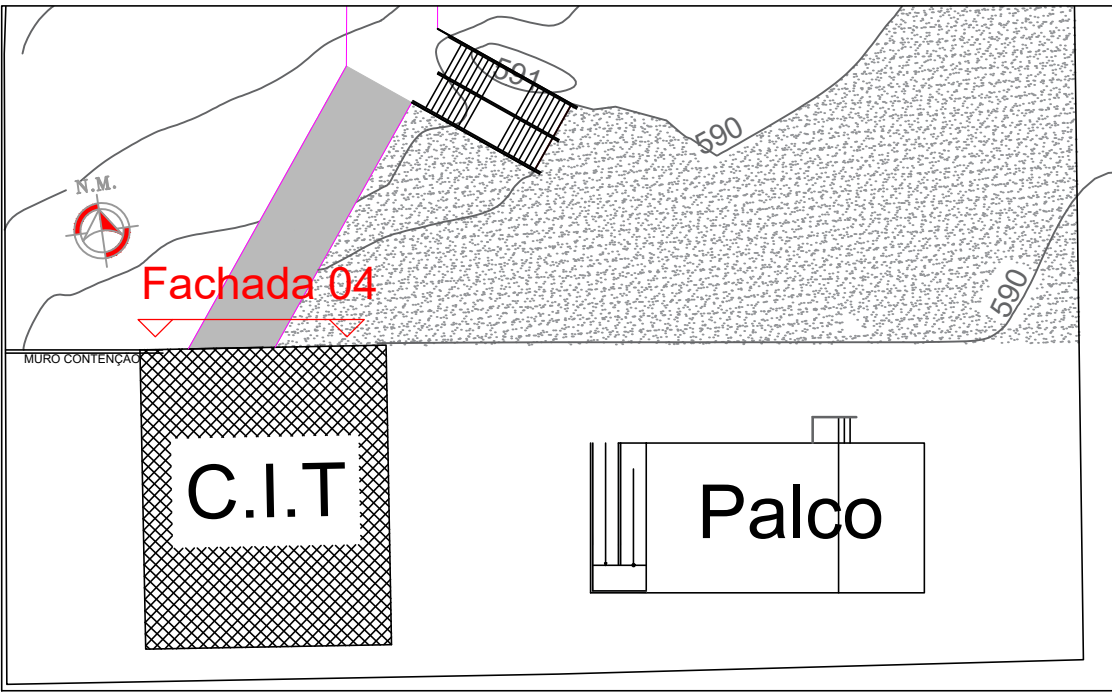

12. CORTE B-B - C.I.T (LADO OESTE)
ESCALA - 1:50

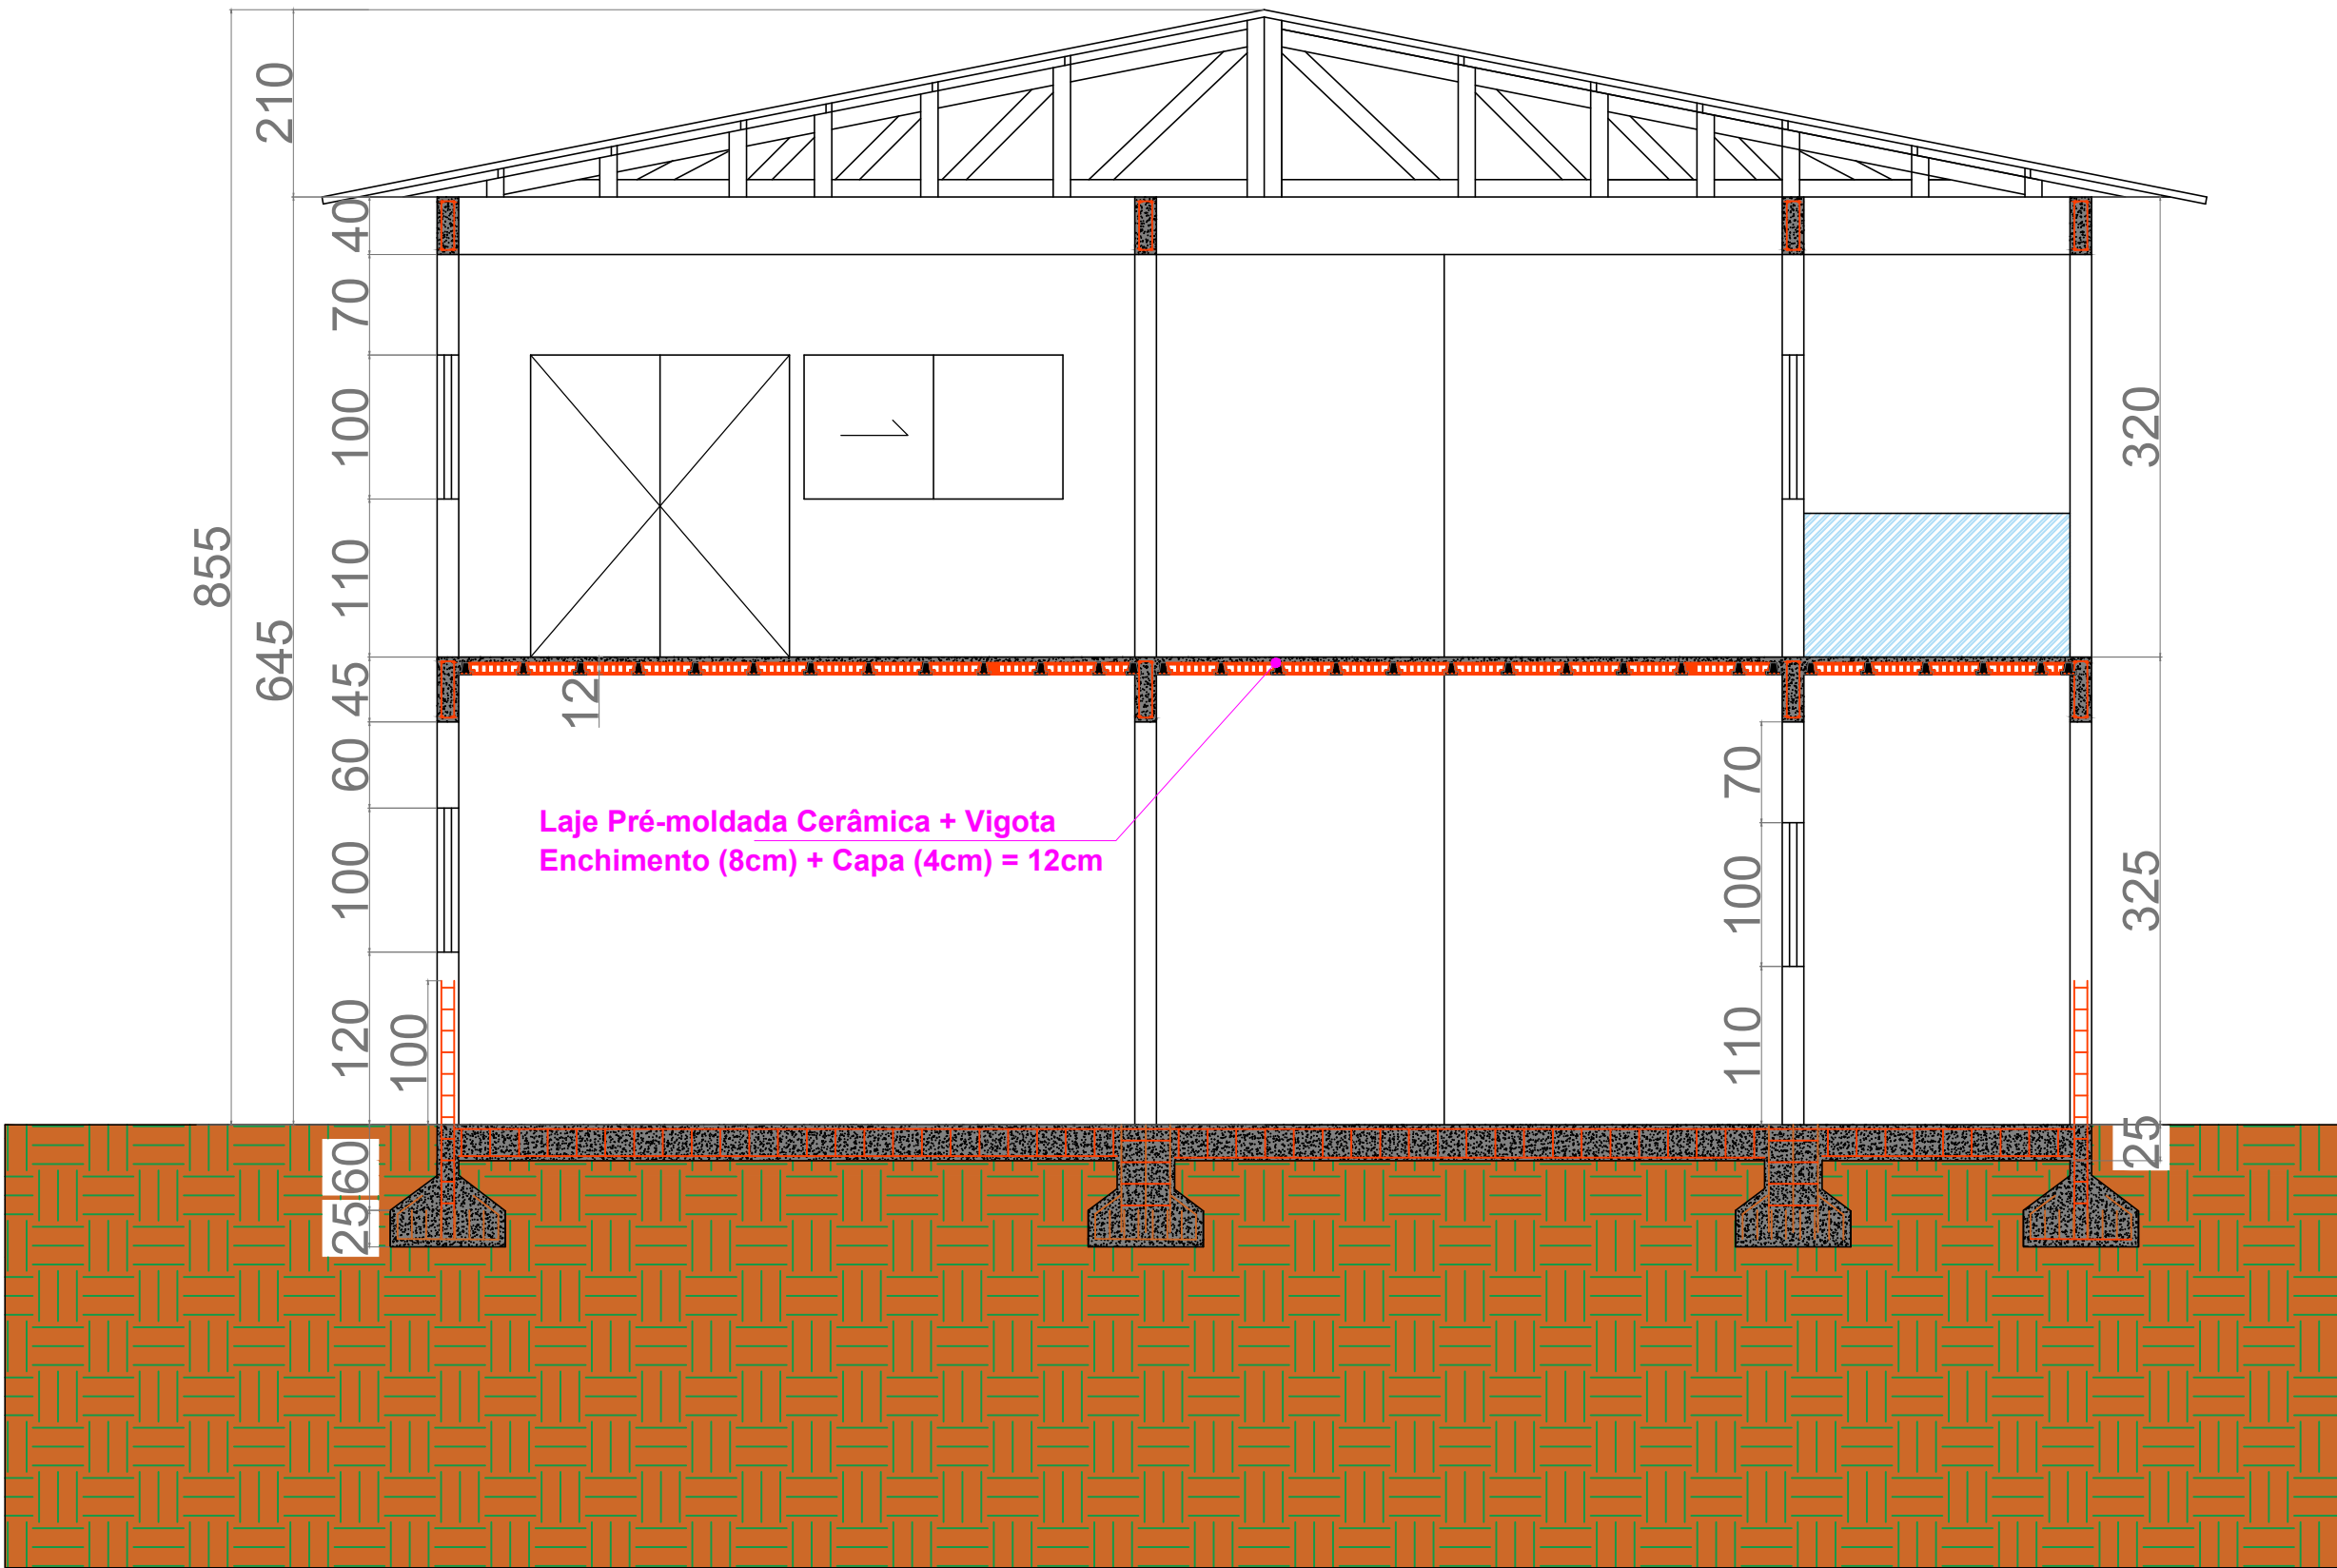

11. CORTE A-A - C.I.T
ESCALA - 1:50

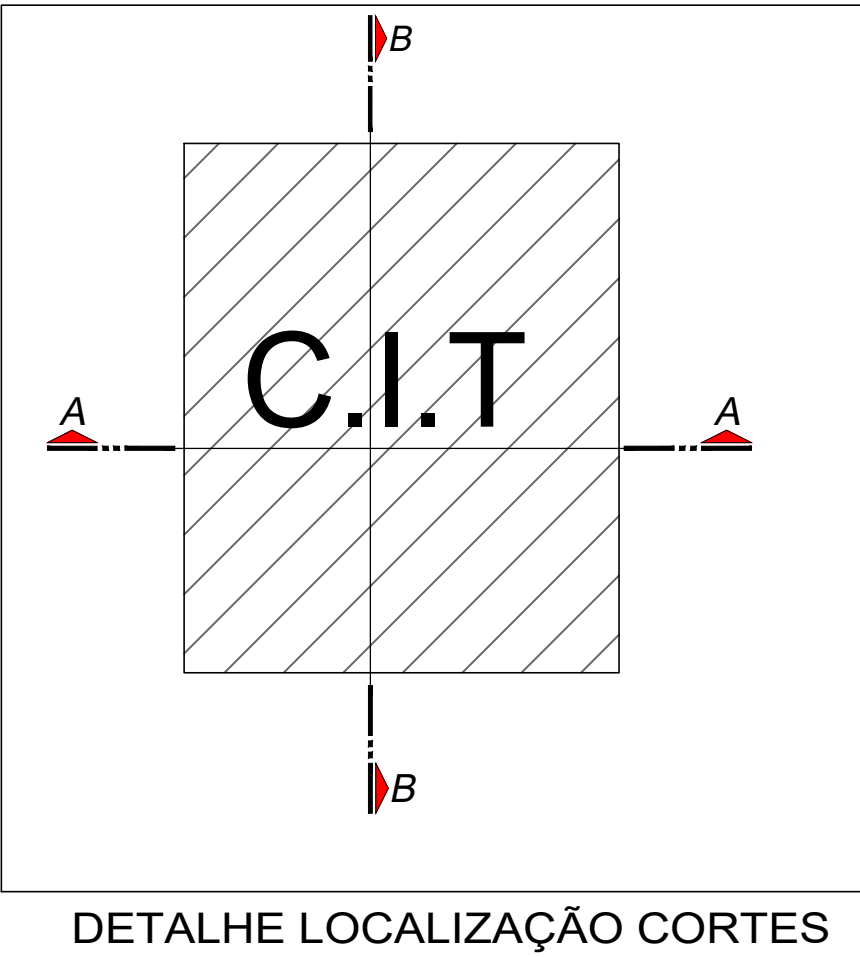

 Centro de Informações Turísticas, Museu e Palco	
PROPRIETÁRIO: : MUNICÍPIO DE RIO DOS ÍNDIOS/RS	
ENDEREÇO: RUA ÂNGELO SANTINELLI	
MUNICÍPIO – UF: RIO DOS ÍNDIOS/RS	
MUNICÍPIO DE RIO DOS ÍNDIOS/RS	
PROPRIETÁRIO	
EDILSON POMPEU DA SILVA JÚNIOR RESP. TÉCNICO	SC1549210 CREA
EDILSON POMPEU DA SILVA JÚNIOR AUTOR DO PROJETO	SC1549210 CREA
DLFO	CREA
RA	
OBSERVAÇÕES:	
PROJETO DE C.I.T, MUSEU E PALCO	
PROJETO ARQUITETÔNICO	
PLANTA DE FACHADA - C.I.T PLANTAS DE CORTES - C.I.T	
PE - ARQ	
FORMATO A1	REVISÃO R-04
ESCALA INDICADA	PRANCHA 05 / 08
DATA EMISSÃO 14/05/2025	