


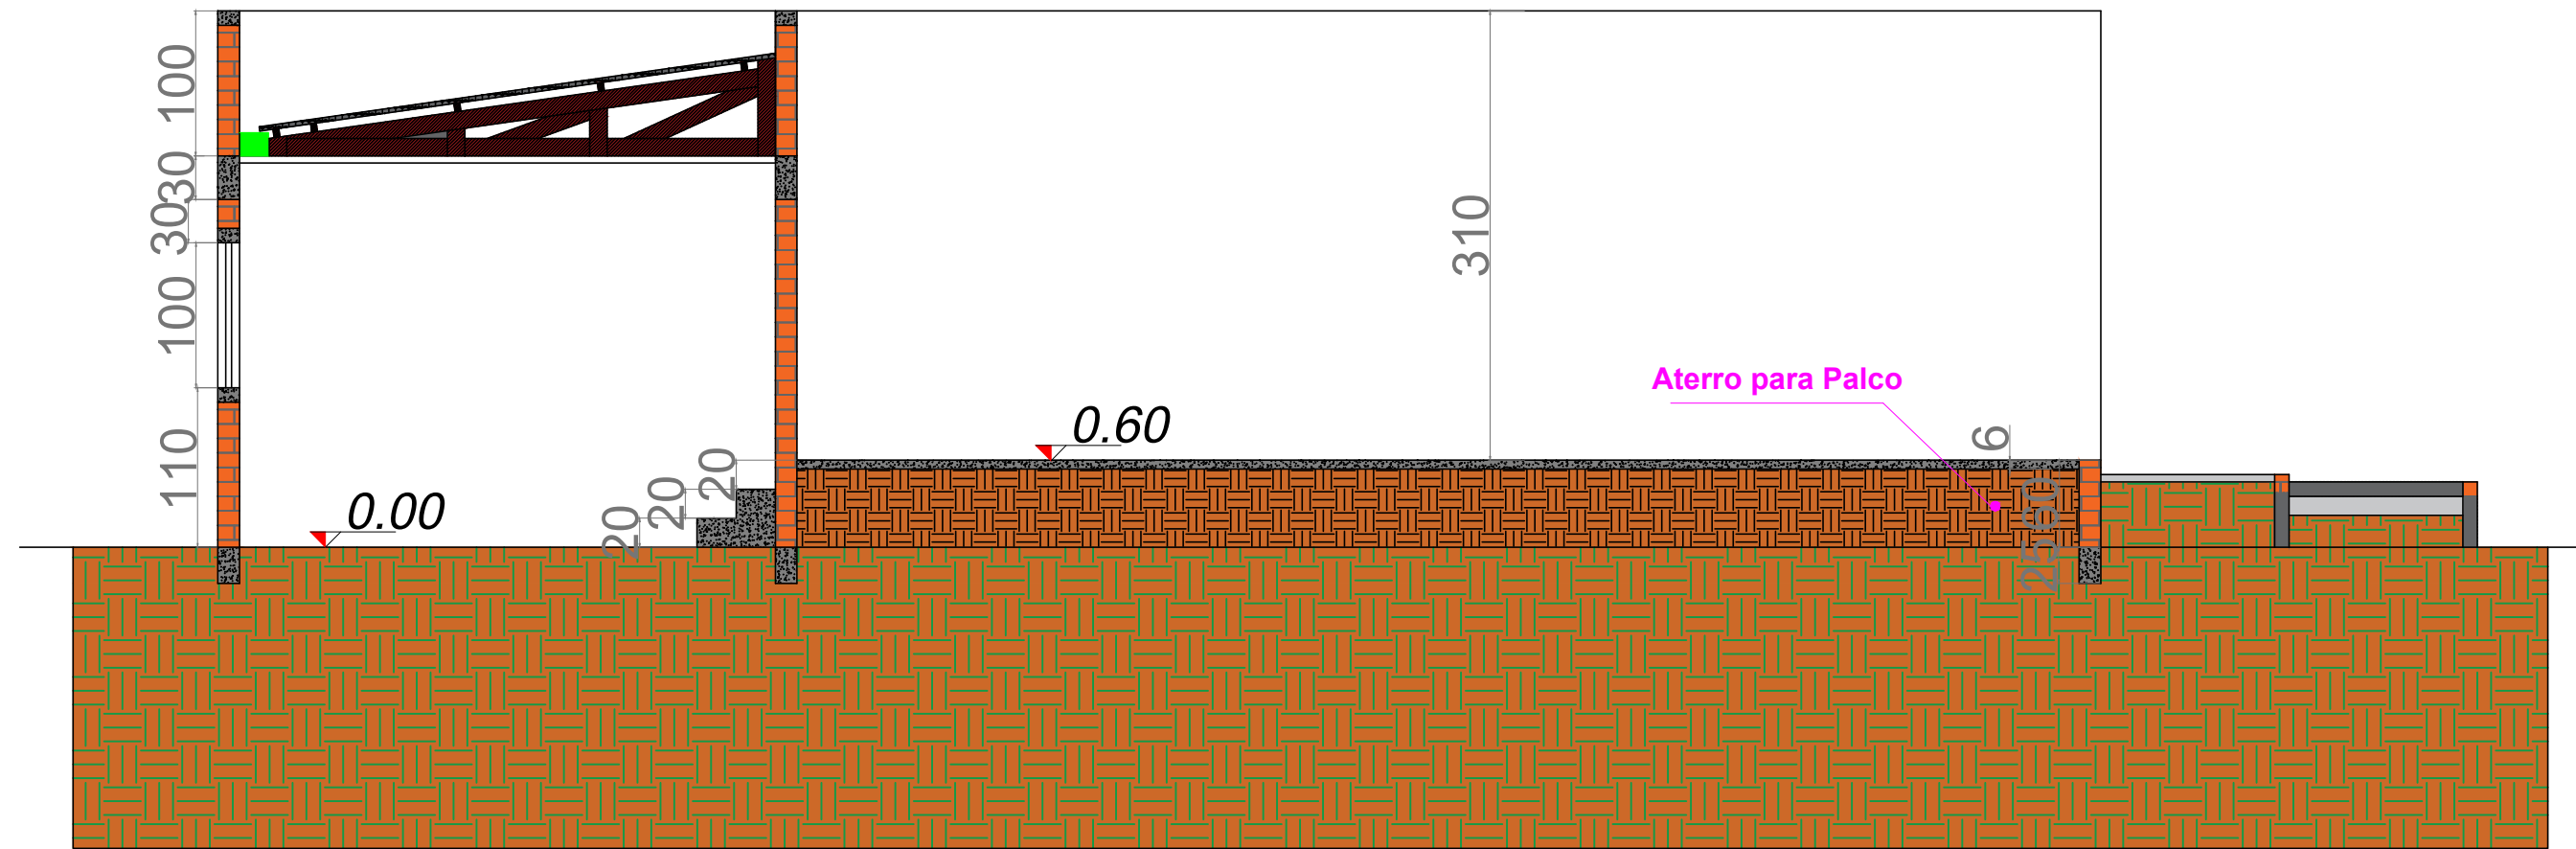
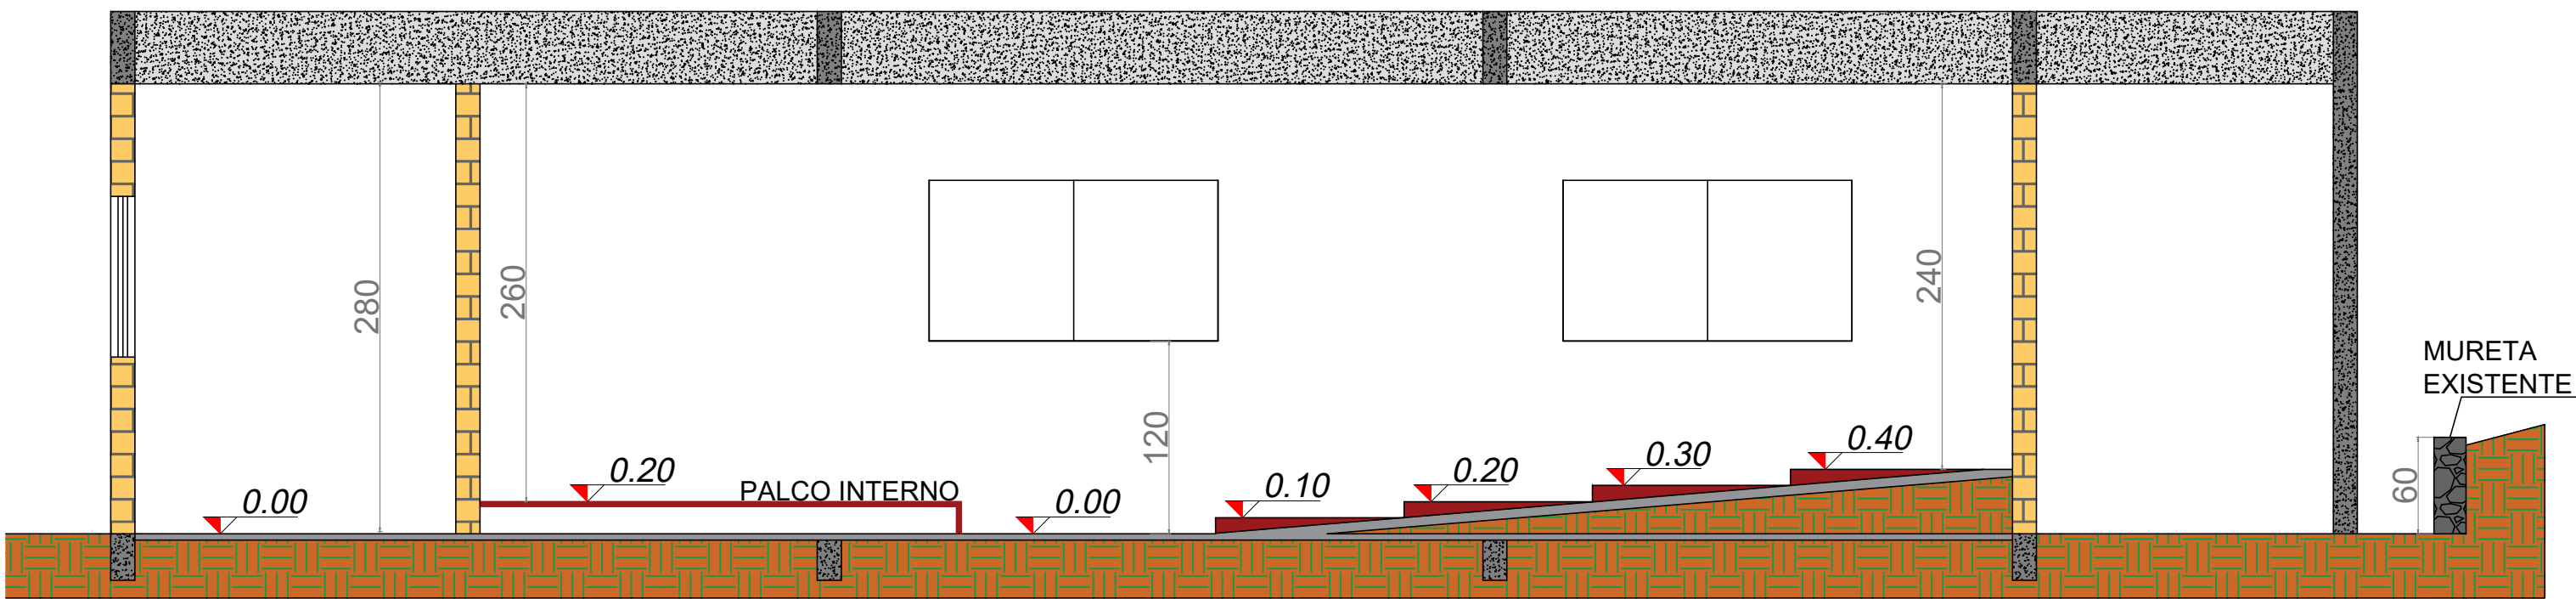


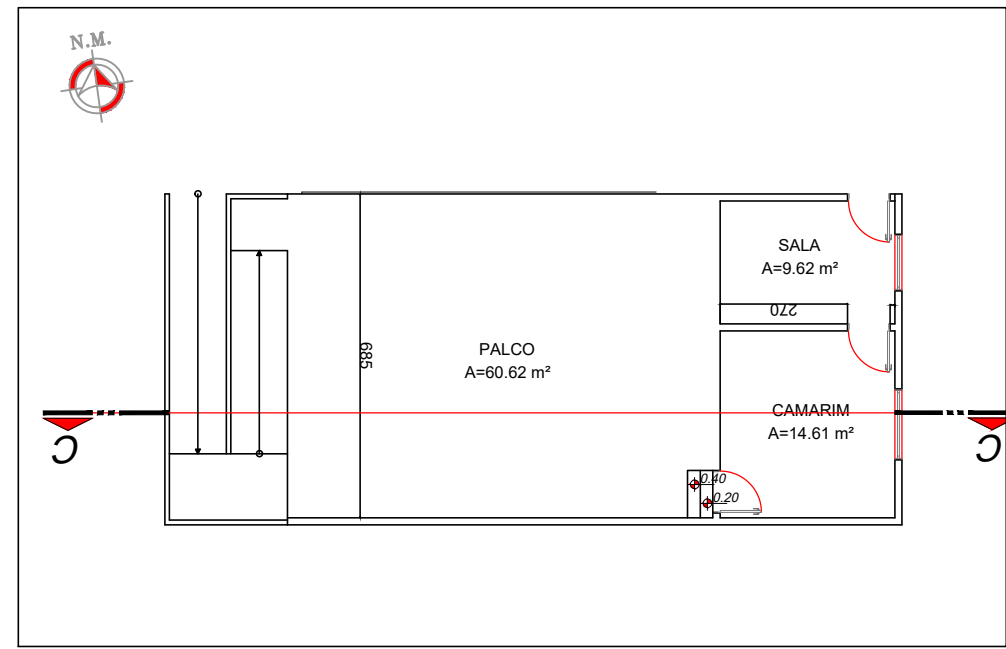


17. CORTE C-C - PALCO EXTERNO
ESCALA - 1:50

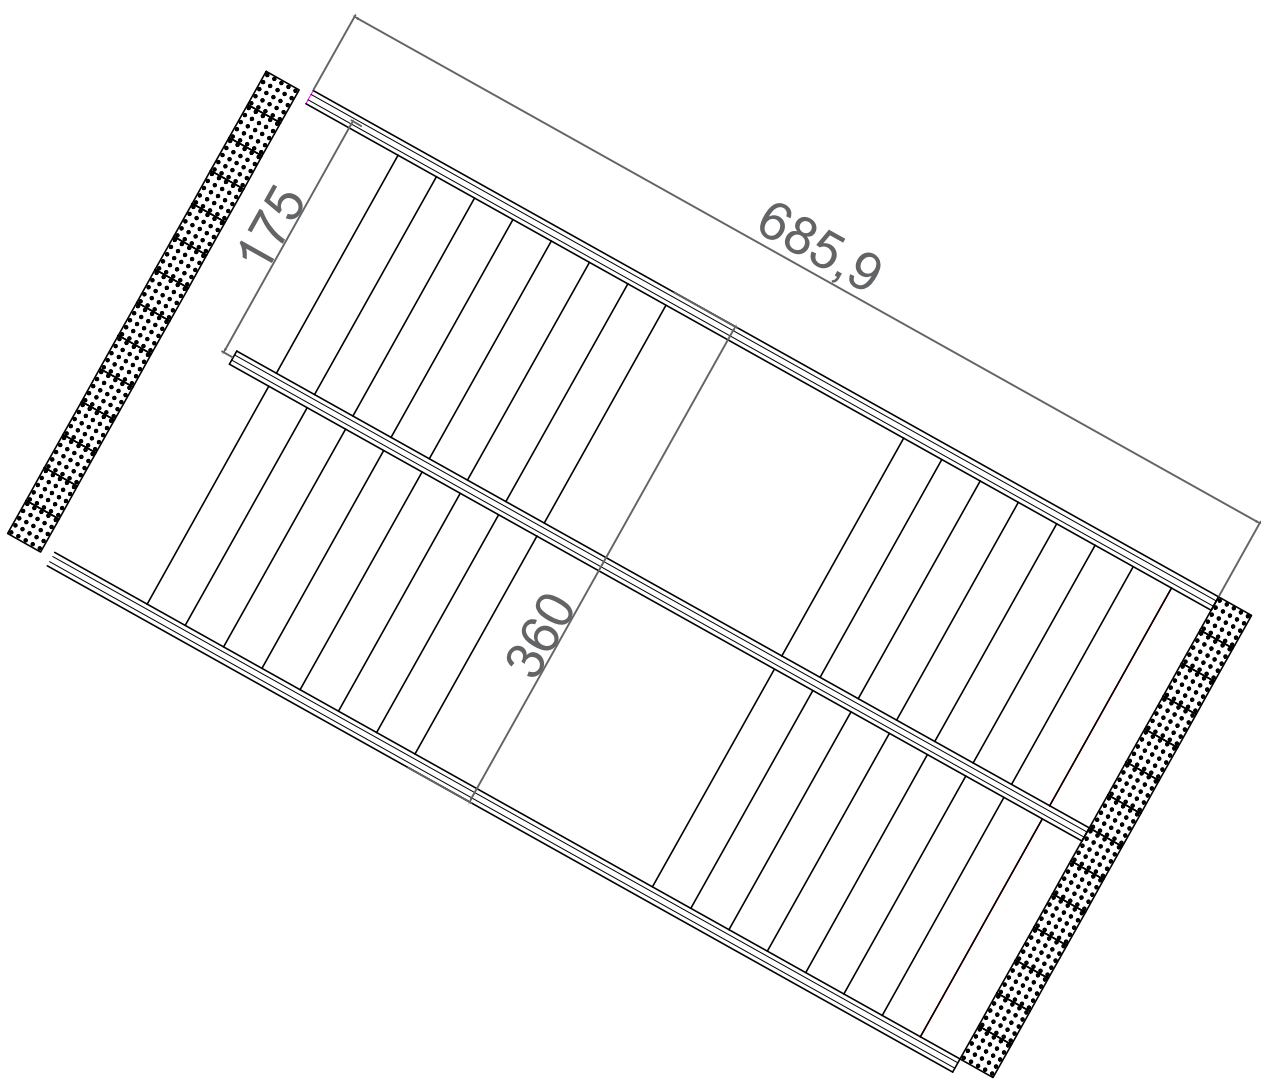



18. DETALHE AUDITÓRIO - C.I.T
ESCALA - 1:50

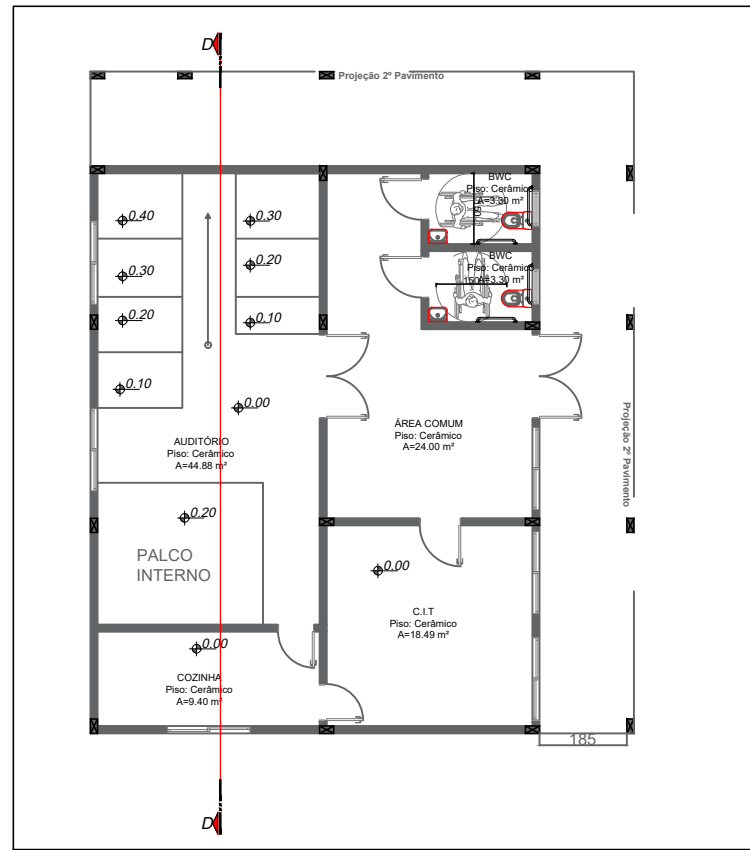

19. DET. B - DETALHE ESCADA ACESSO MUSEU
ESCALA - 1:50

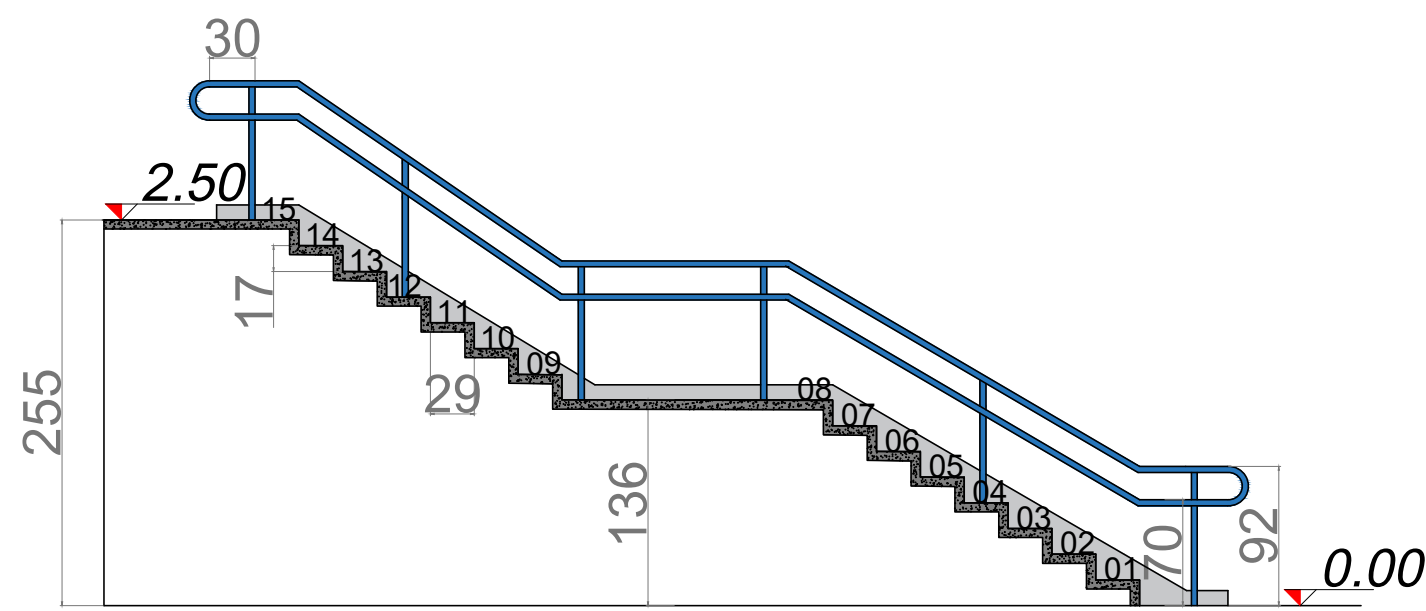

20. CORTE ESCADA ACESSO MUSEU
ESCALA - 1:50

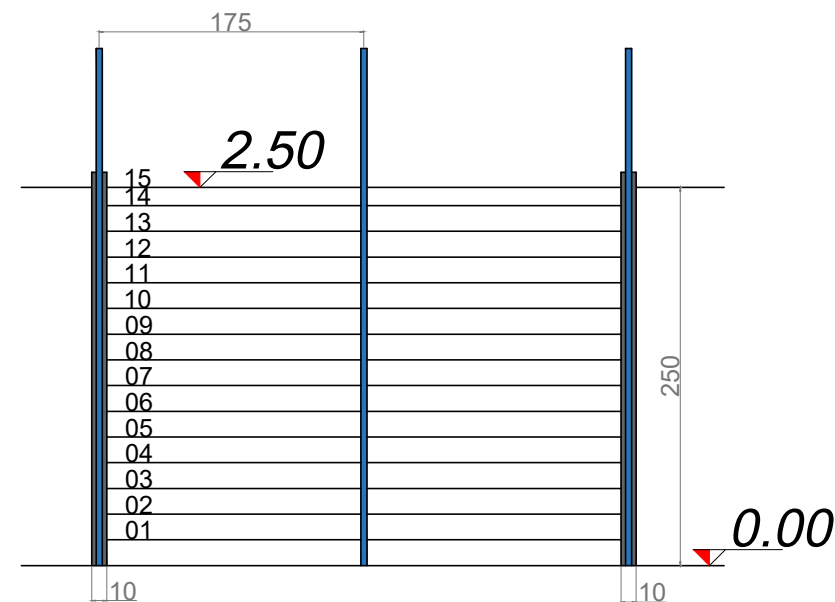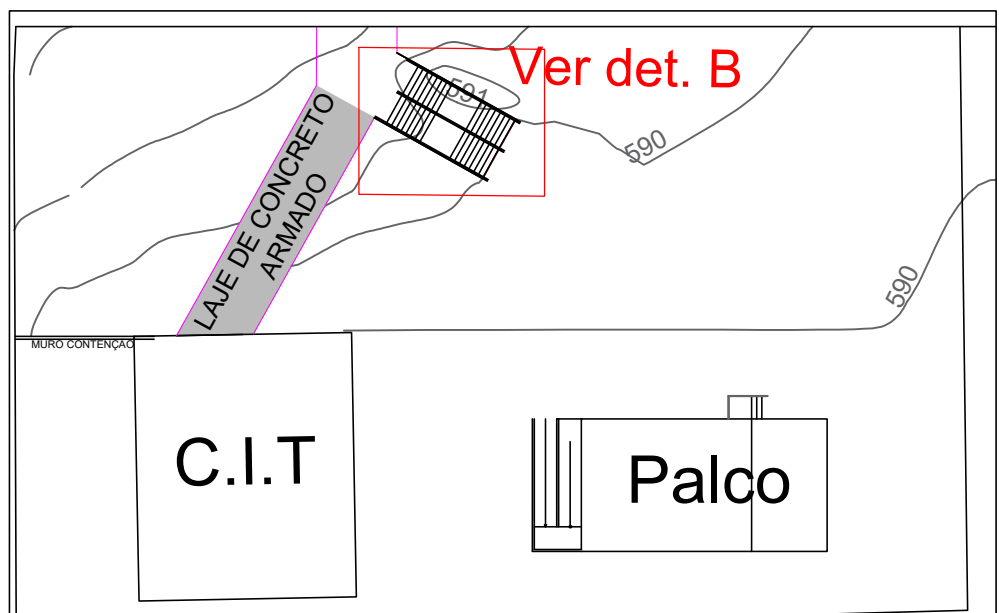

21. FACHADA ESCADA ACESSO MUSEU
ESCALA - 1:50

		Centro de Informações Turísticas, Museu e Palco	
PROPRIETÁRIO: : MUNICÍPIO DE RIO DOS ÍNDIOS/RS			
ENDEREÇO: RUA ÂNGELO SANTINELLI			
MUNICÍPIO – UF: RIO DOS ÍNDIOS/RS			
MUNICÍPIO DE RIO DOS ÍNDIOS/RS			
PROPRIETÁRIO			
EDILSON POMPEU DA SILVA JÚNIOR		SC1549210	
RESP. TÉCNICO		CREA	
EDILSON POMPEU DA SILVA JÚNIOR		SC1549210	
AUTOR DO PROJETO		CREA	
DLFO		CREA	
		RA	
OBSERVAÇÕES:			
PROJETO DE C.I.T, MUSEU E PALCO			
PROJETO ARQUITETÔNICO			
PLANTA DE DETALHES: - AUDITÓRIO C.I.T. - CORTE PALCO - ESCADA DE ACESSO À RAMPA		PE - ARQ	
REVISÃO		ESCALA	INDICADA
R-04		PRANCHA	
FORMATO		DATA EMISSÃO	
A1		14/05/2025	
		07 / 08	