


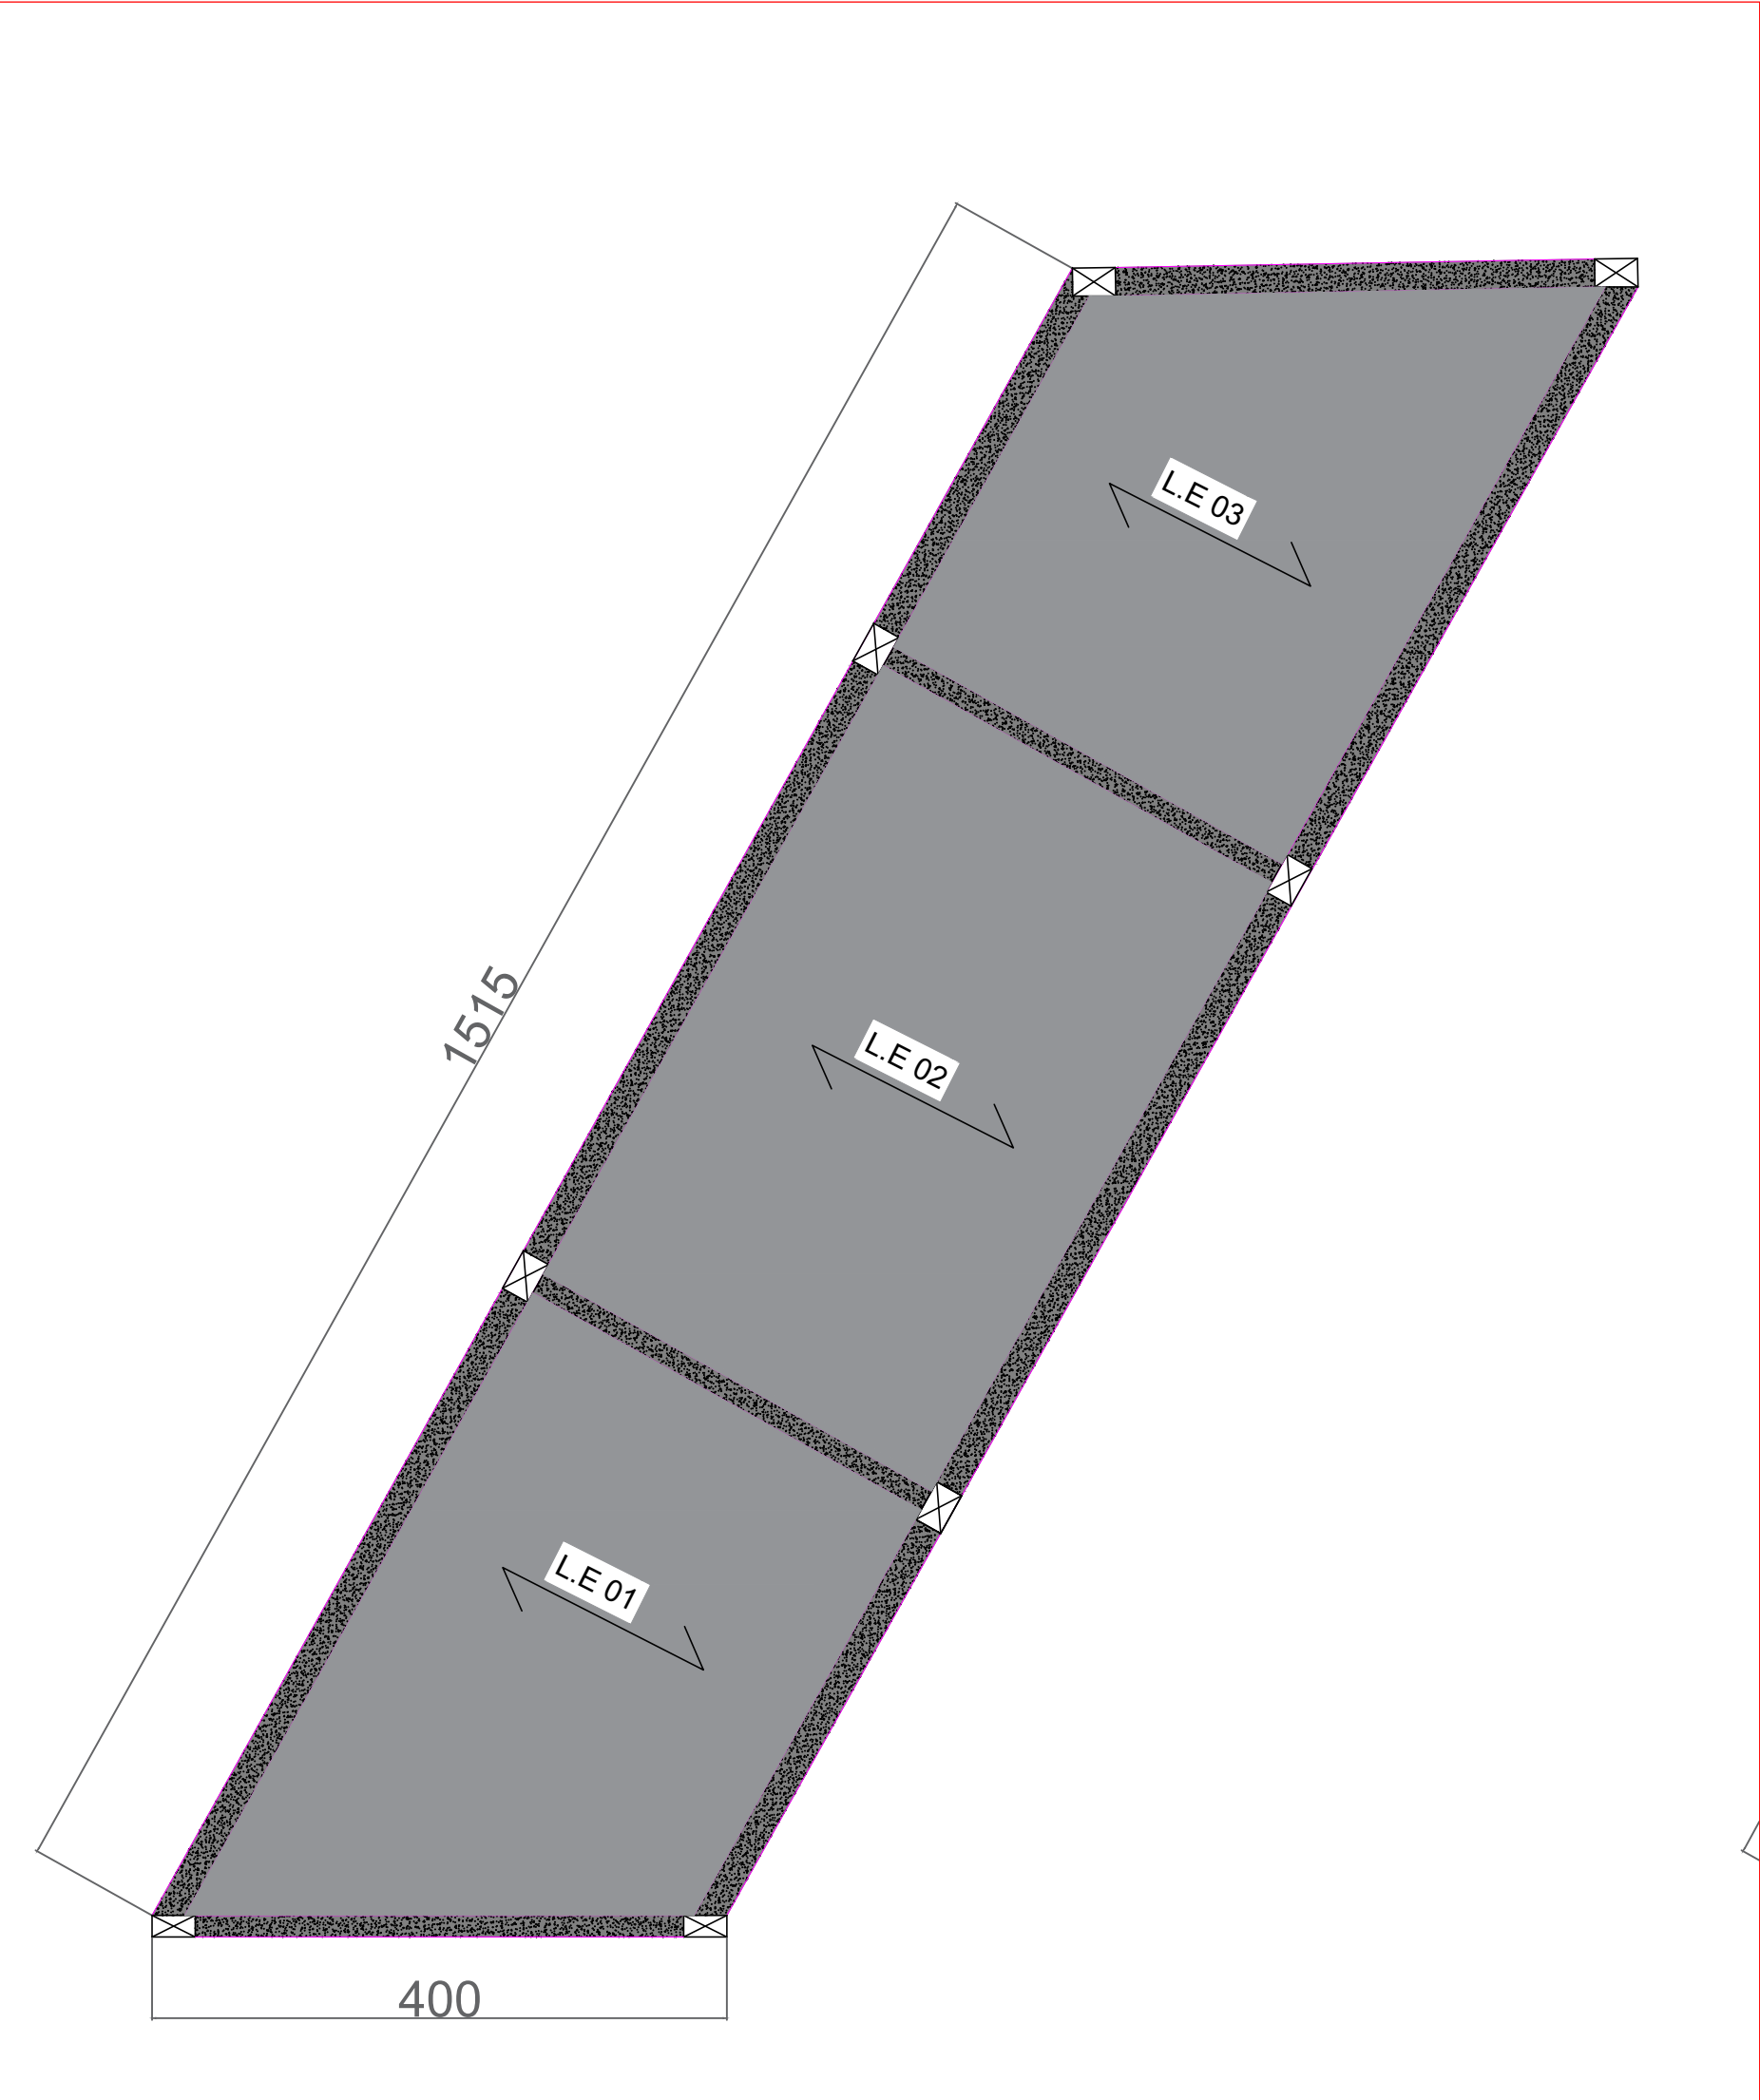


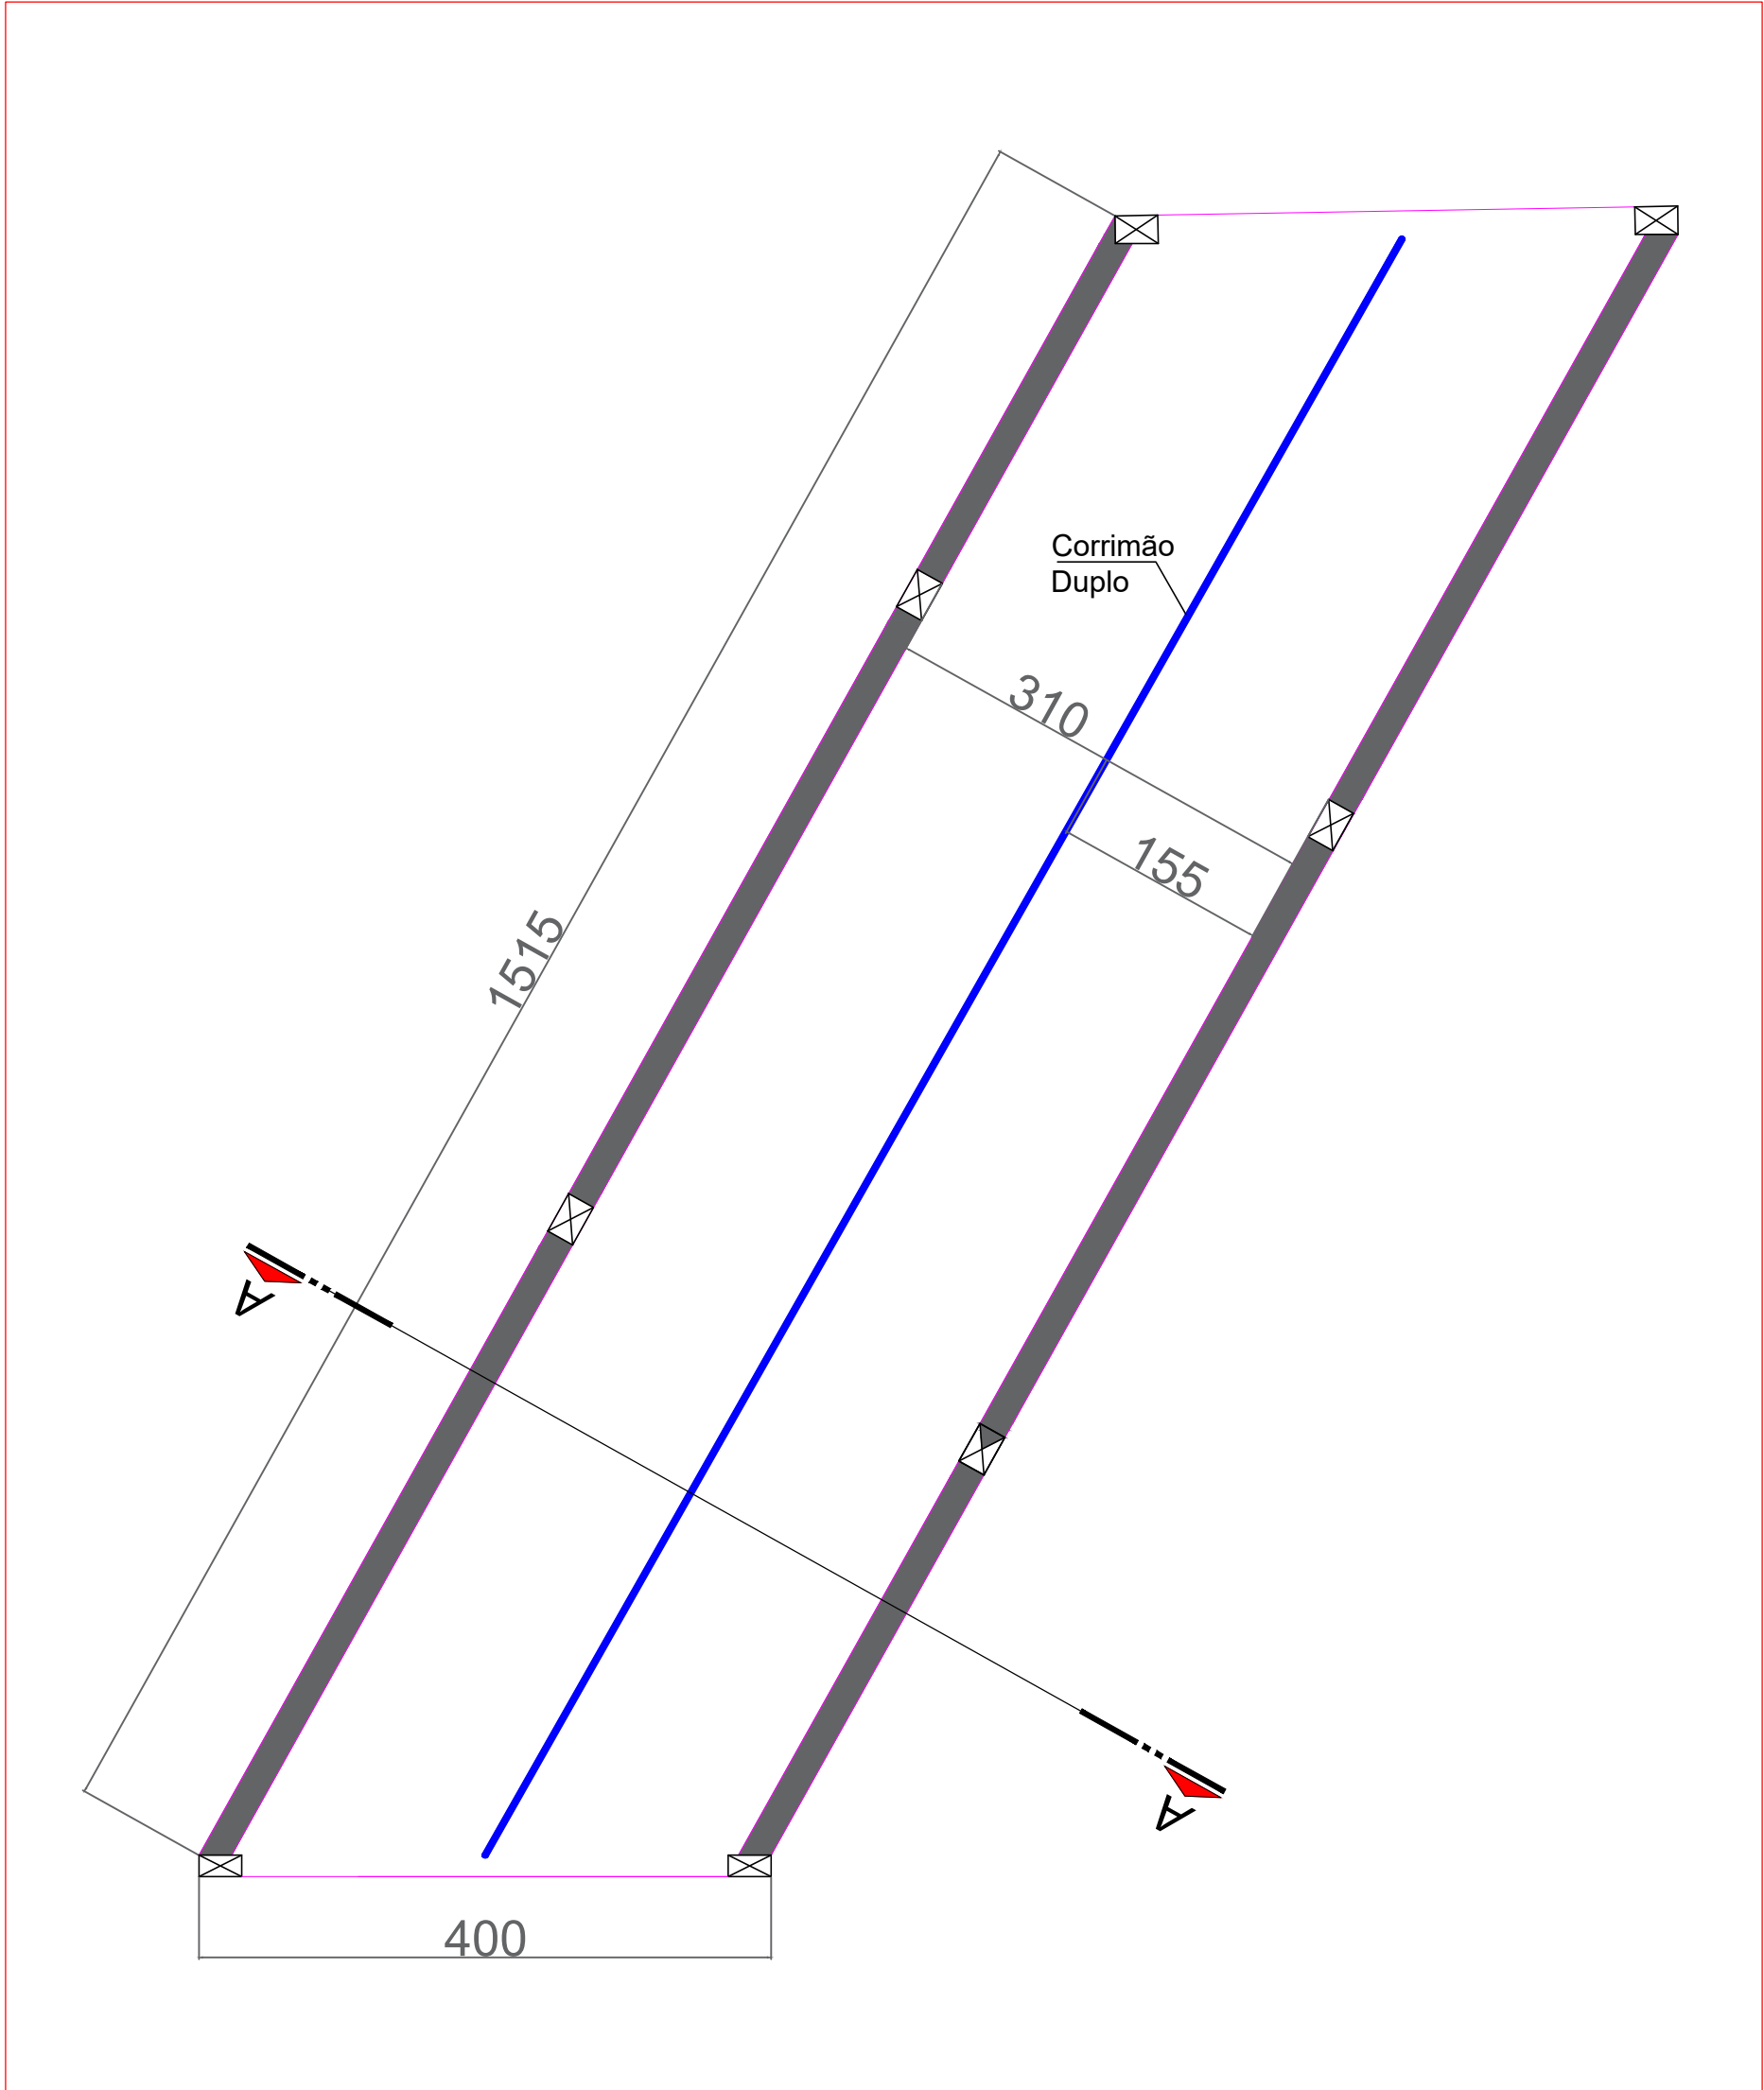


22) DET.A - DETALHE RAMPA - ACESSO MUSEU
ESCALA - 1:50

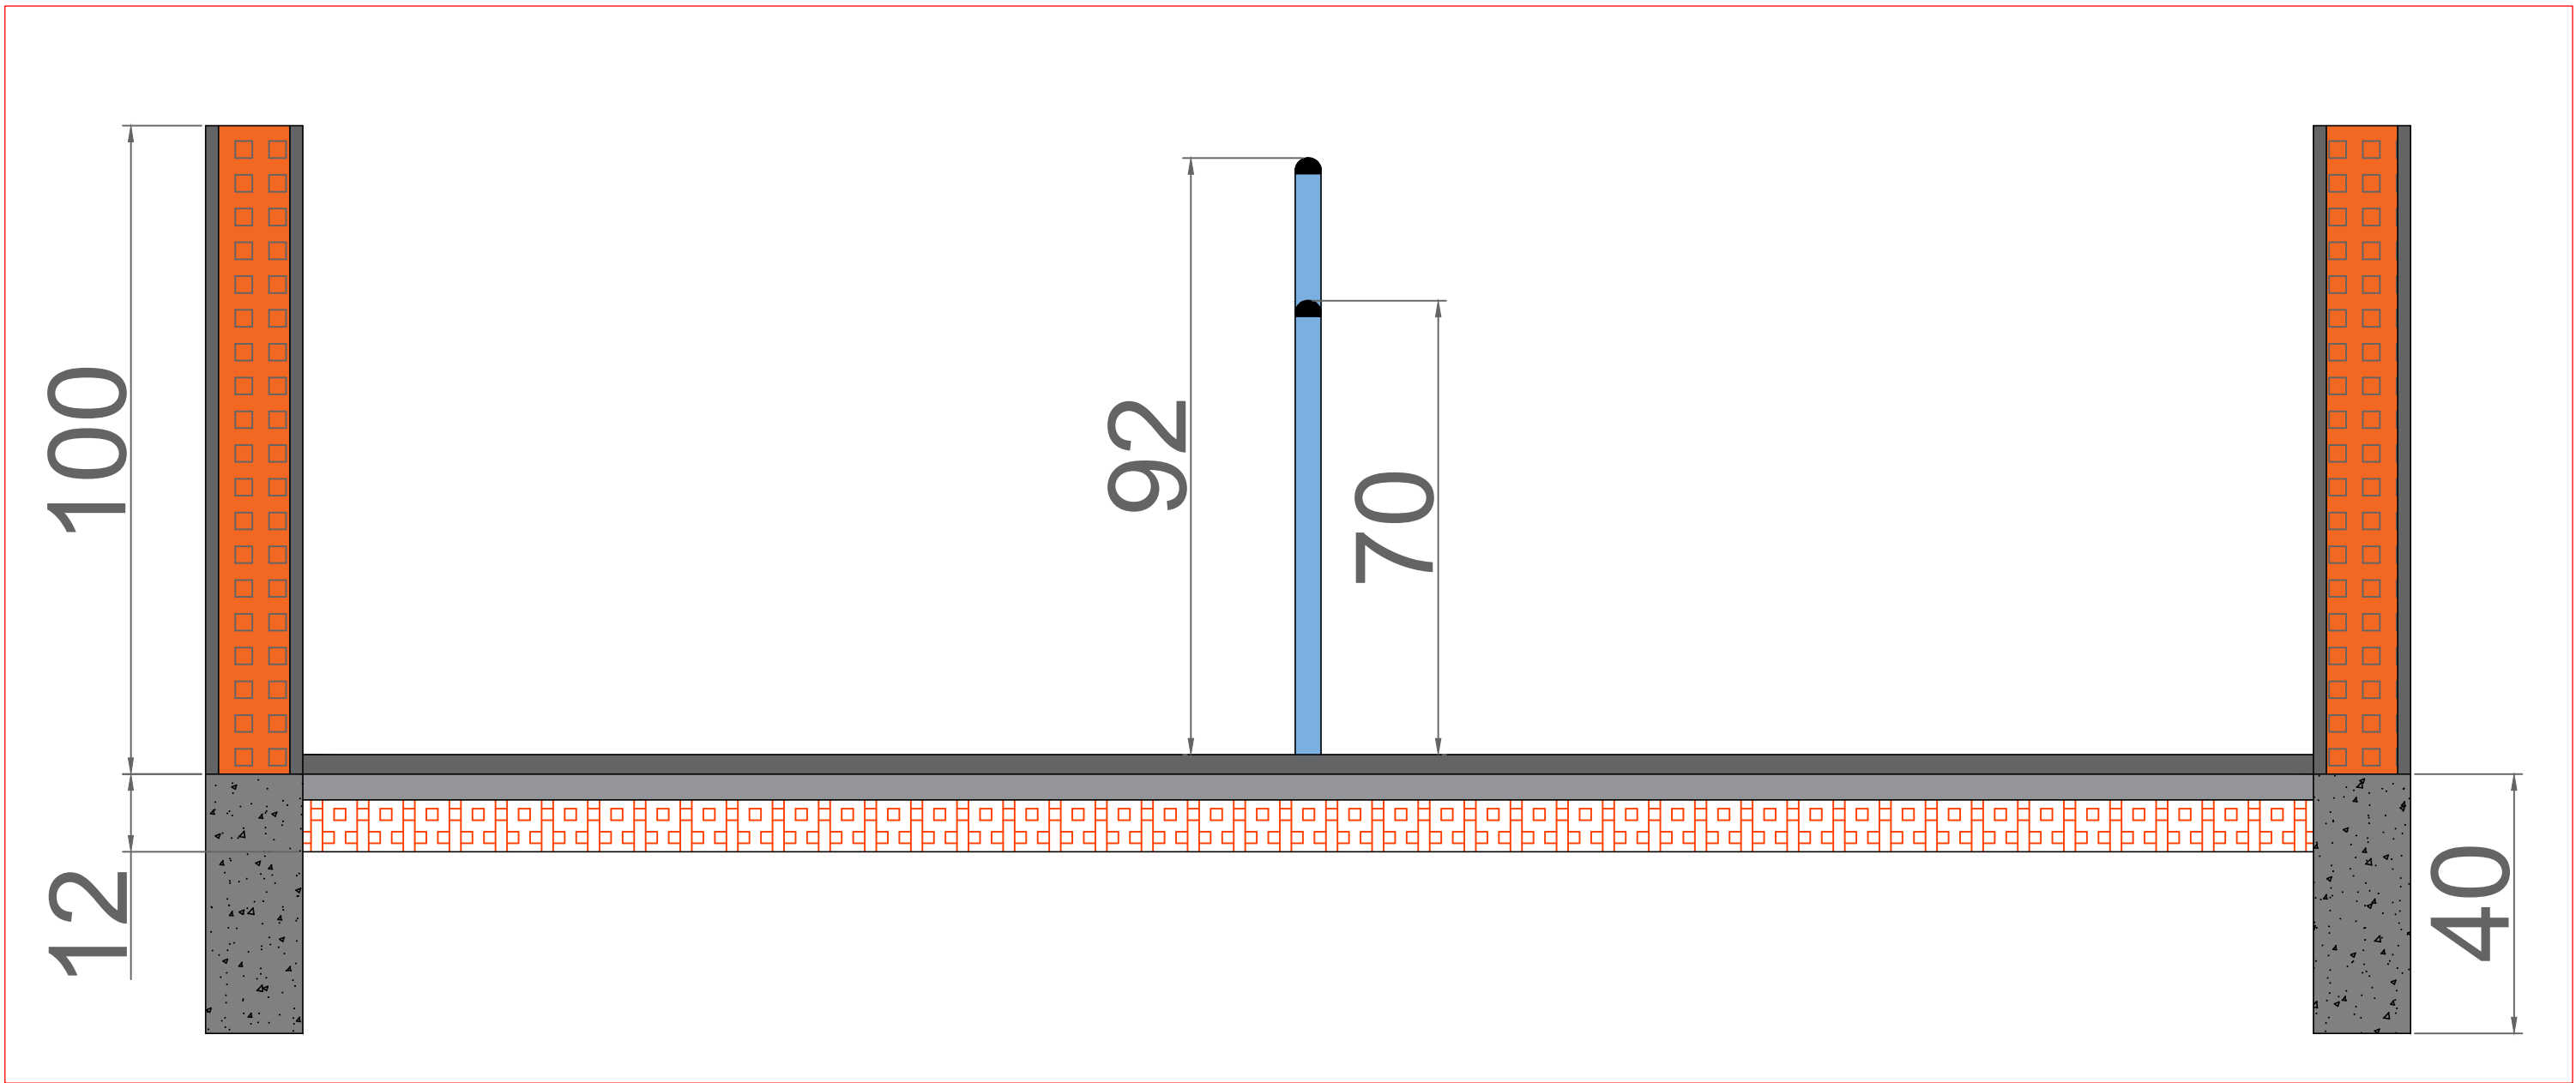

23) DET.A - DETALHE RAMPA - ACESSO MUSEU
ESCALA - 1:50

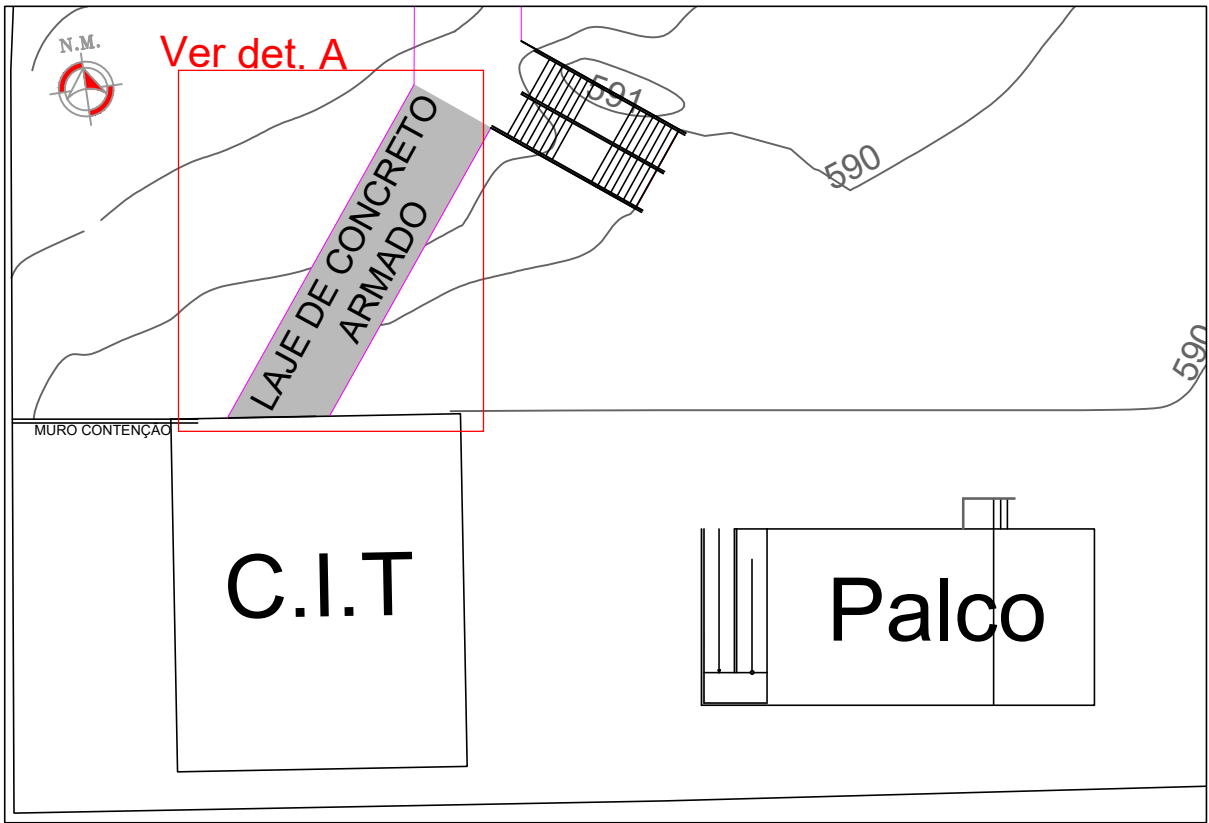

24) CORTE RAMPA - ACESSO MUSEU
ESCALA - 1:50

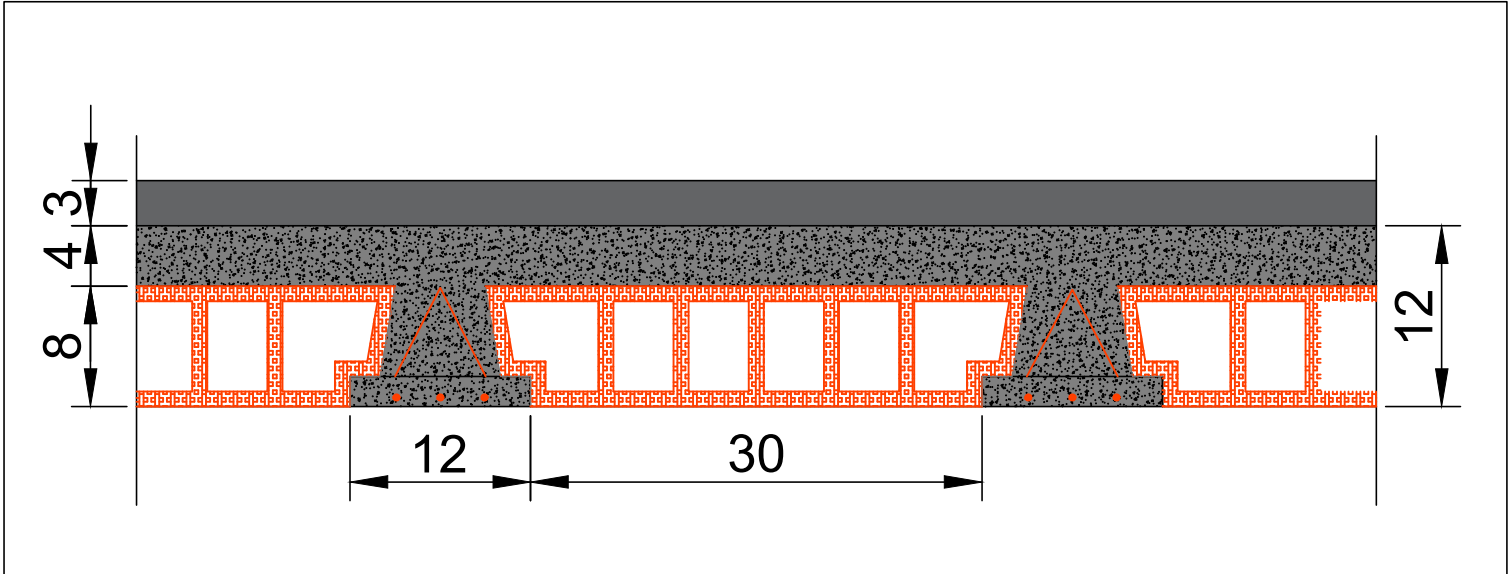

25) DETALHE LAJE RAMPA - ACESSO MUSEU
ESCALA - 1:20

 Centro de Informações Turísticas, Museu e Palco	
PROPRIETÁRIO: : MUNICÍPIO DE RIO DOS ÍNDIOS/RS	
ENDEREÇO: RUA ÂNGELO SANTINELLI	
MUNICÍPIO – UF: RIO DOS ÍNDIOS/RS	
MUNICÍPIO DE RIO DOS ÍNDIOS/RS	
PROPRIETÁRIO	
EDILSON POMPEU DA SILVA JÚNIOR RESP. TÉCNICO	SC1549210 CREA
EDILSON POMPEU DA SILVA JÚNIOR AUTOR DO PROJETO	SC1549210 CREA
DLFO	CREA
RA	
OBSERVAÇÕES:	
PROJETO DE C.I.T, MUSEU E PALCO	
PROJETO ARQUITETÔNICO	
DETALHES RAMPA DE ACESSO MUSEU	
PE - ARQ	
FORMATO A1	REVISÃO R-04
ESCALA INDICADA	PRANCHAS 08 / 08
DATA EMISSÃO 14/05/2025	