
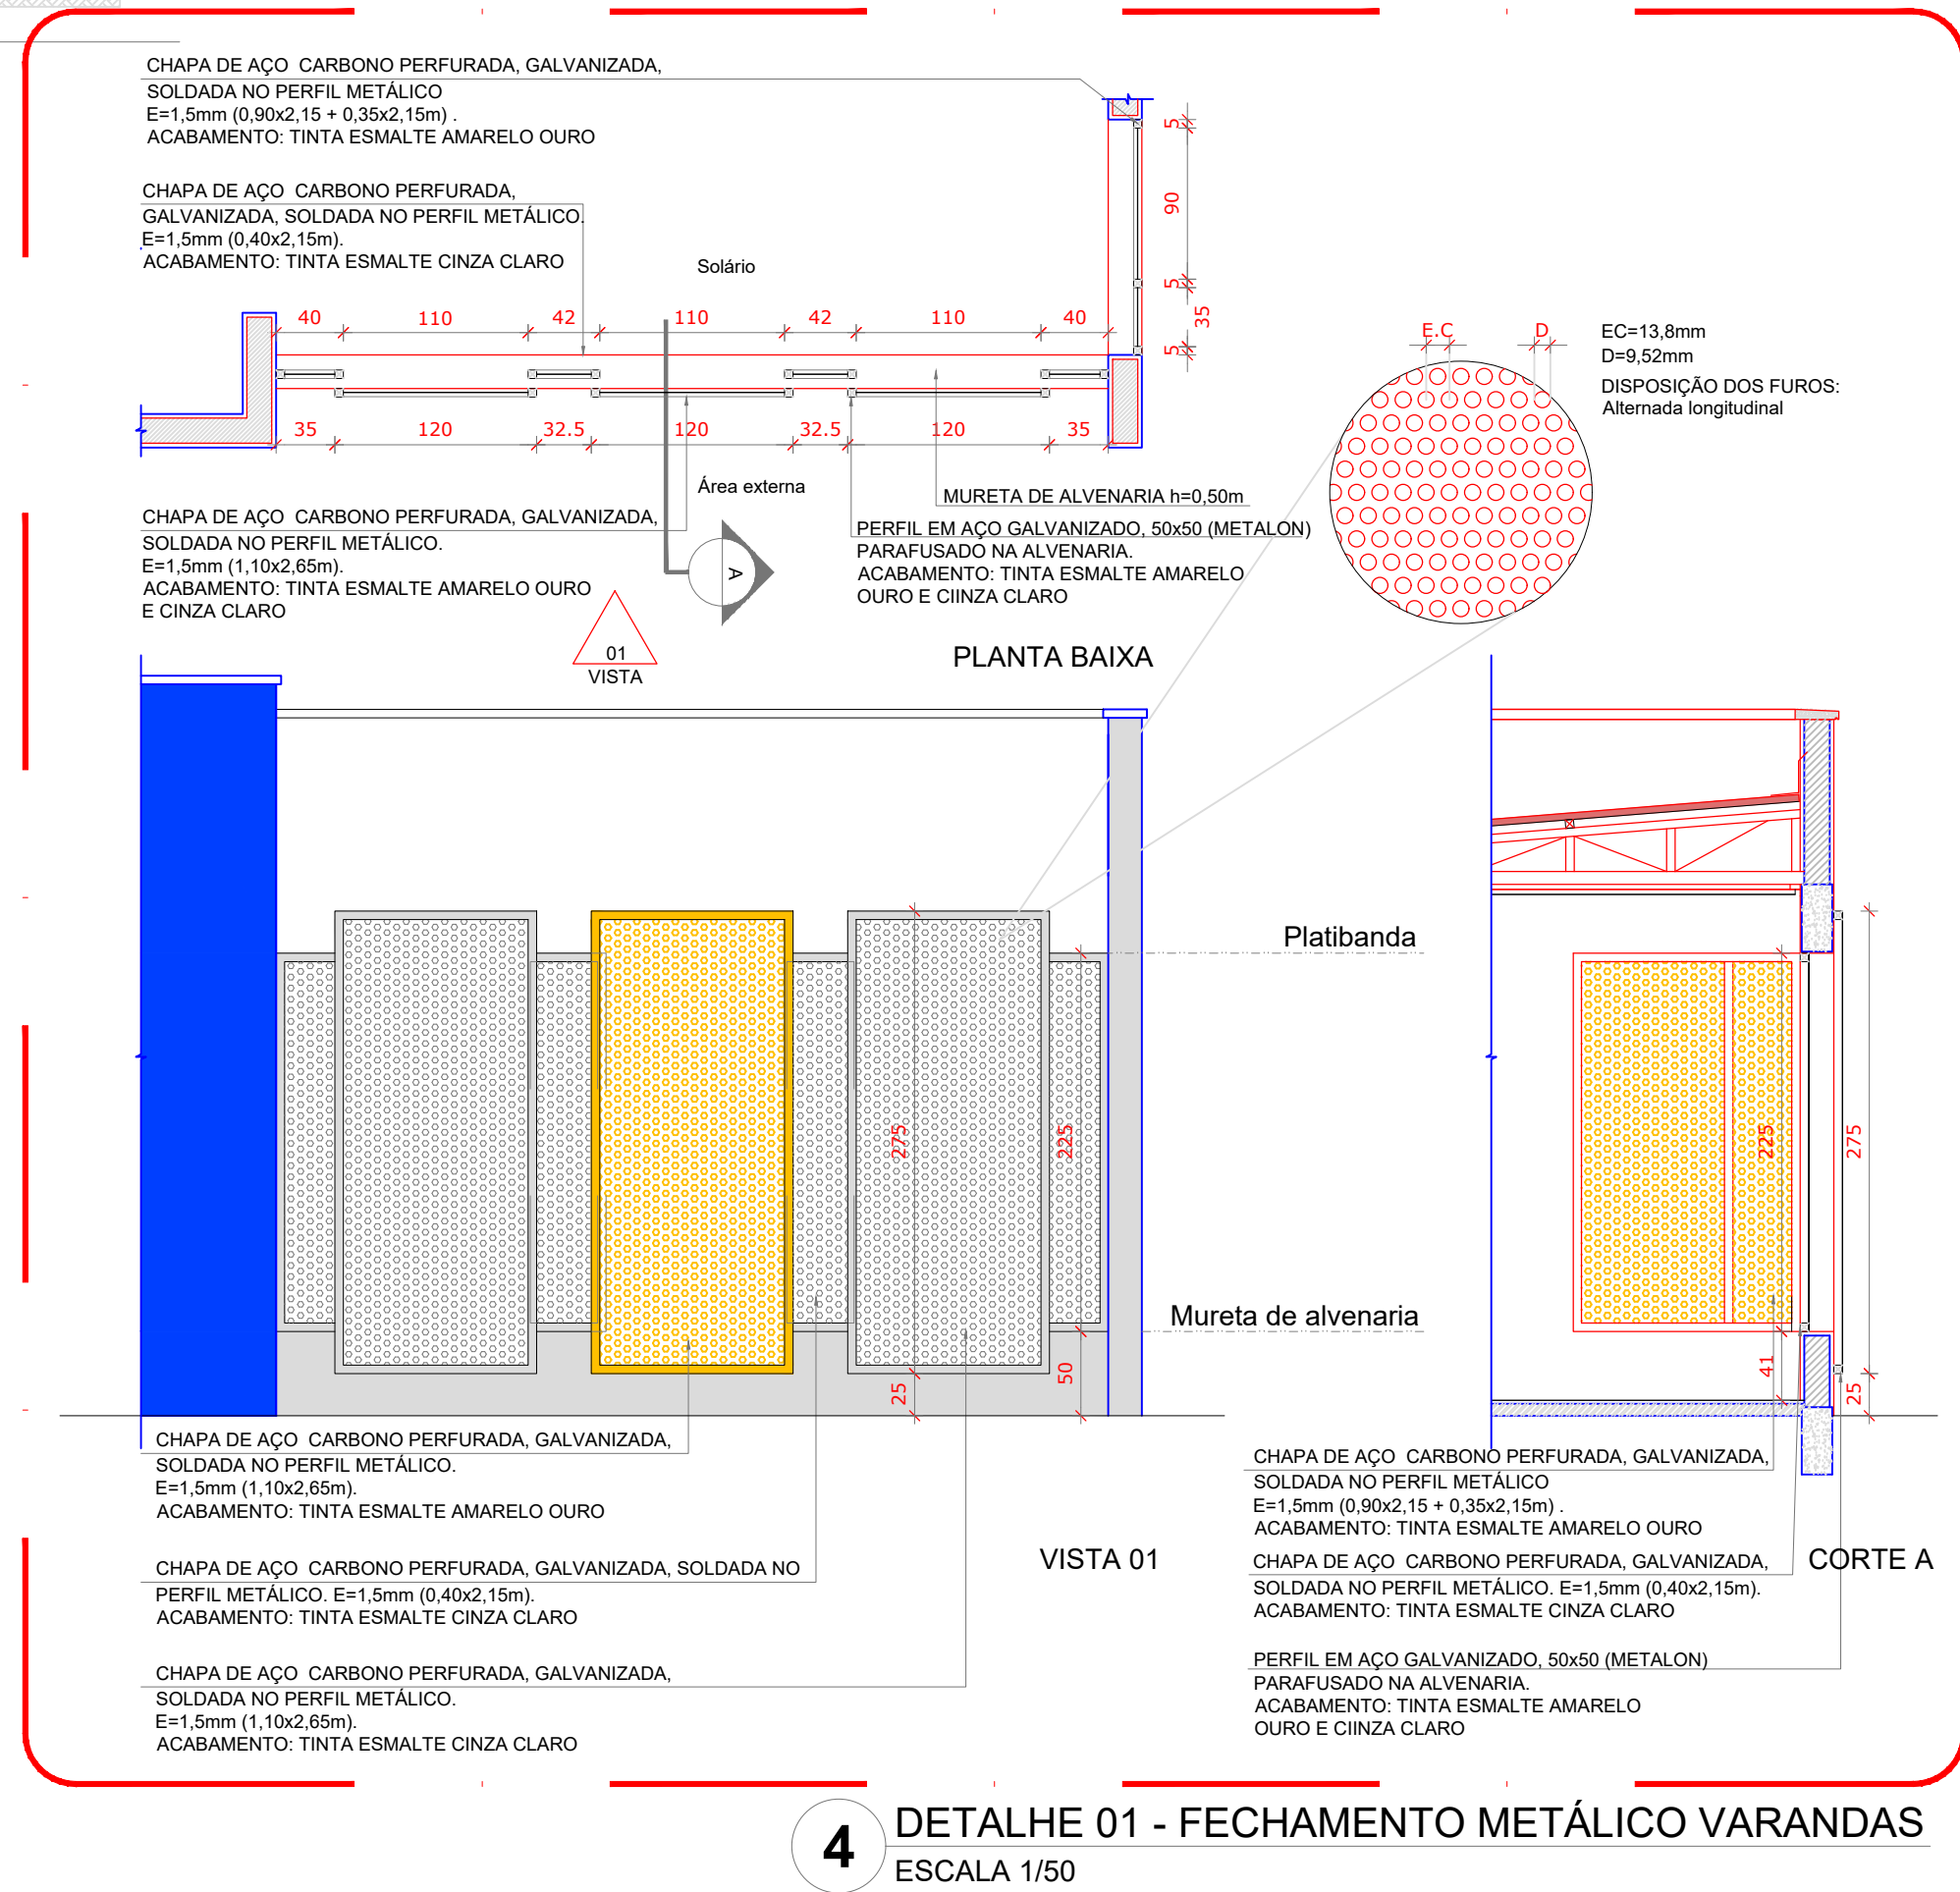
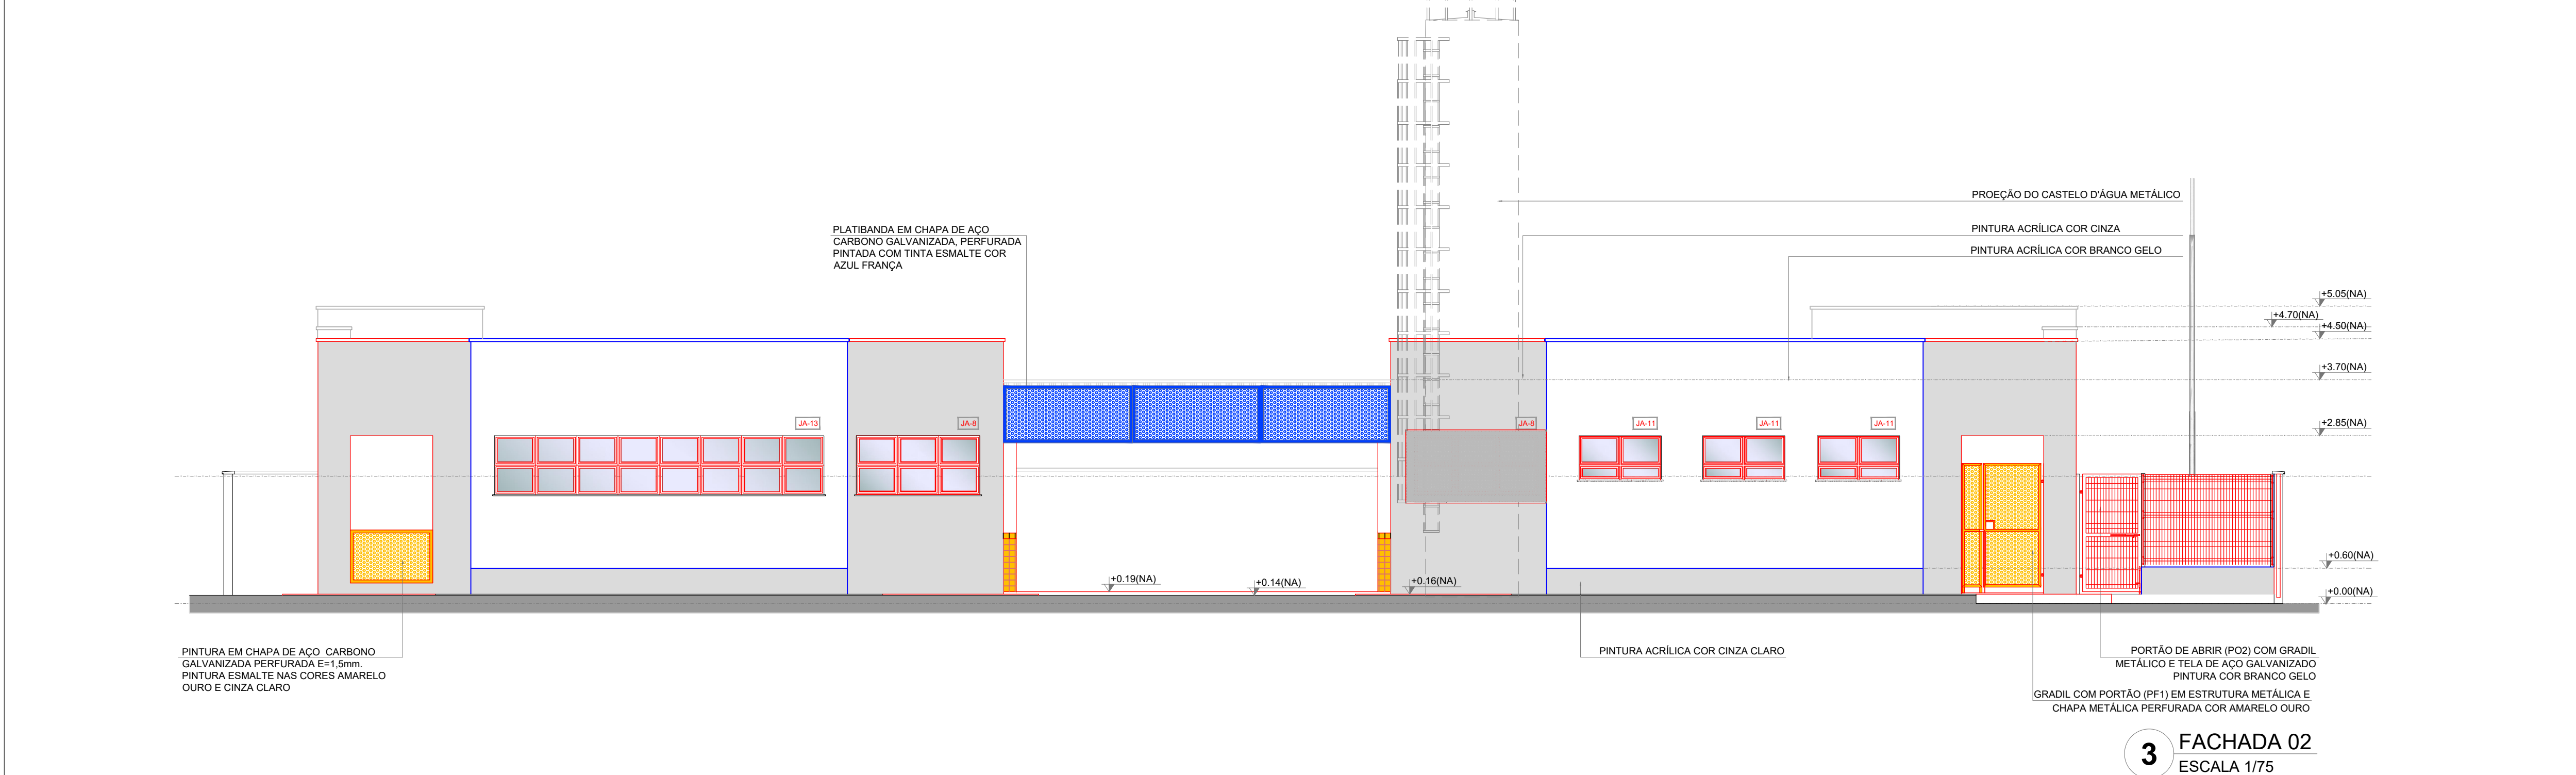
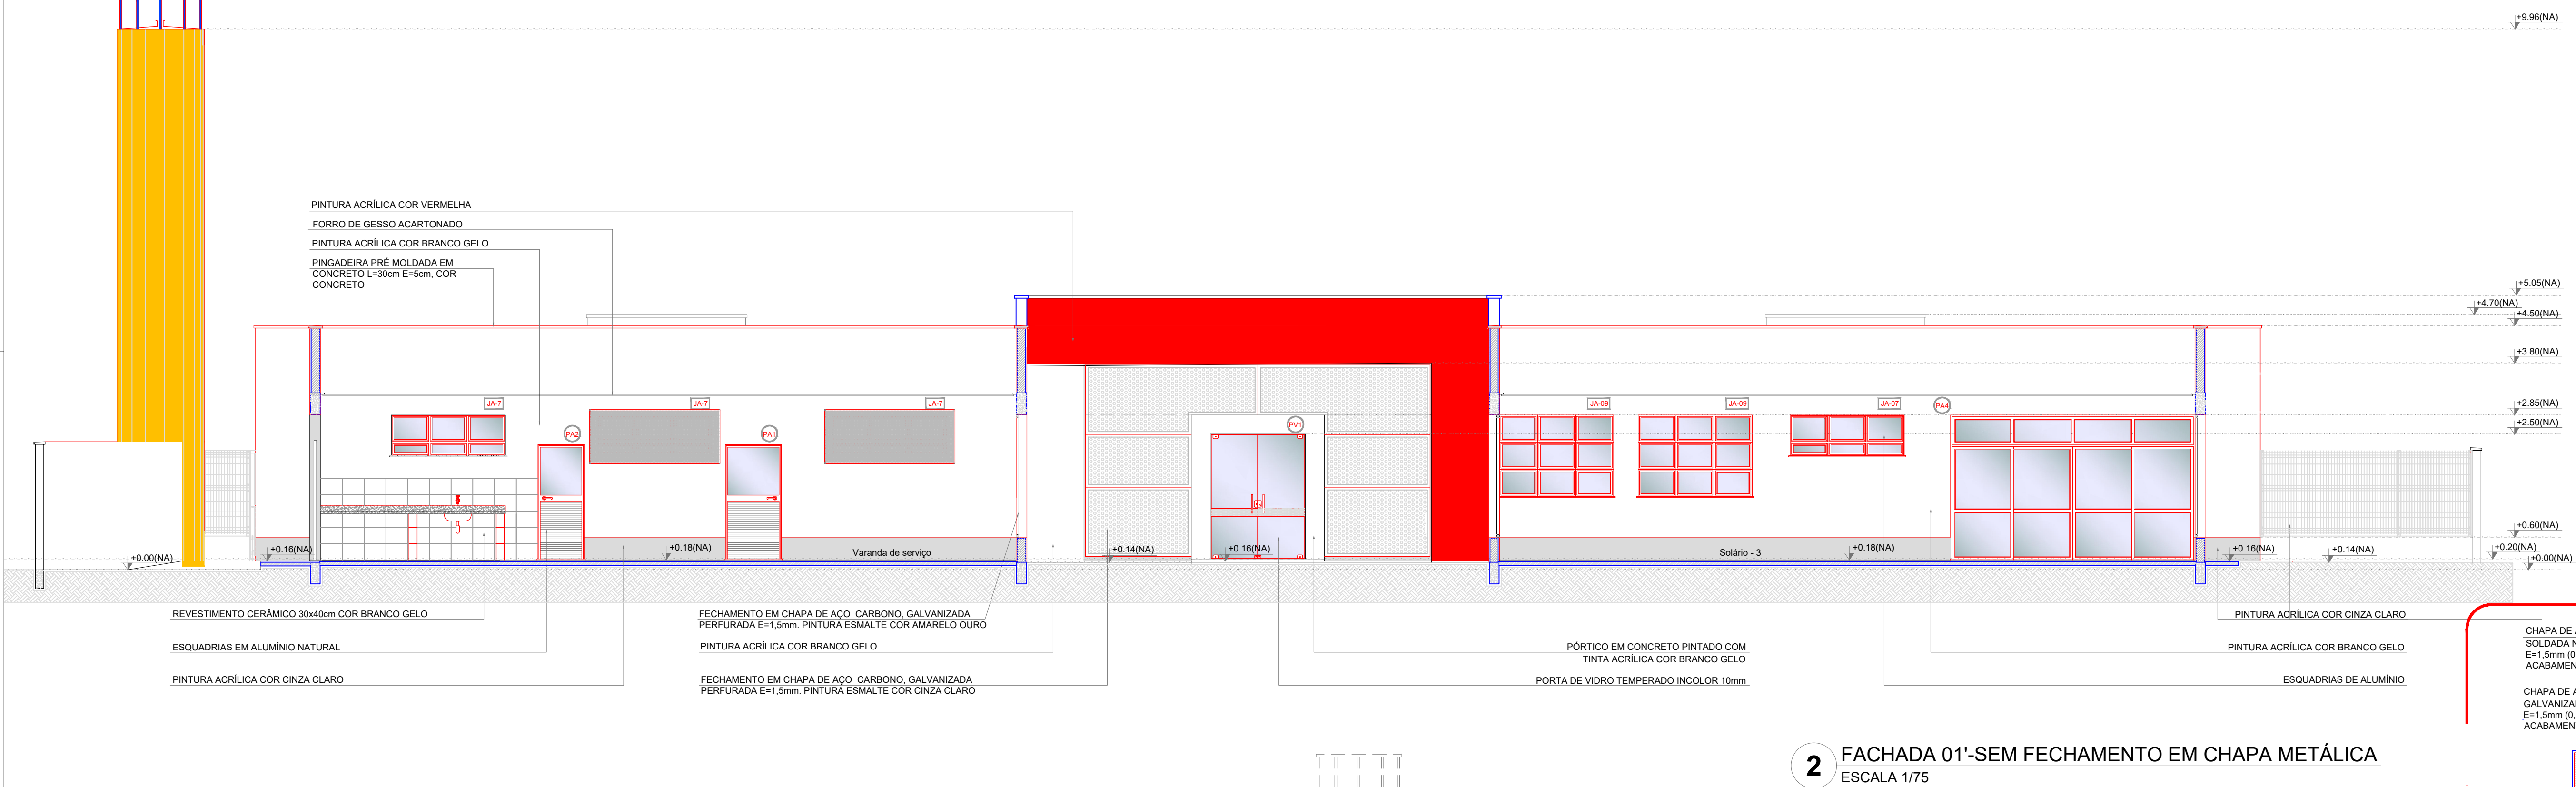


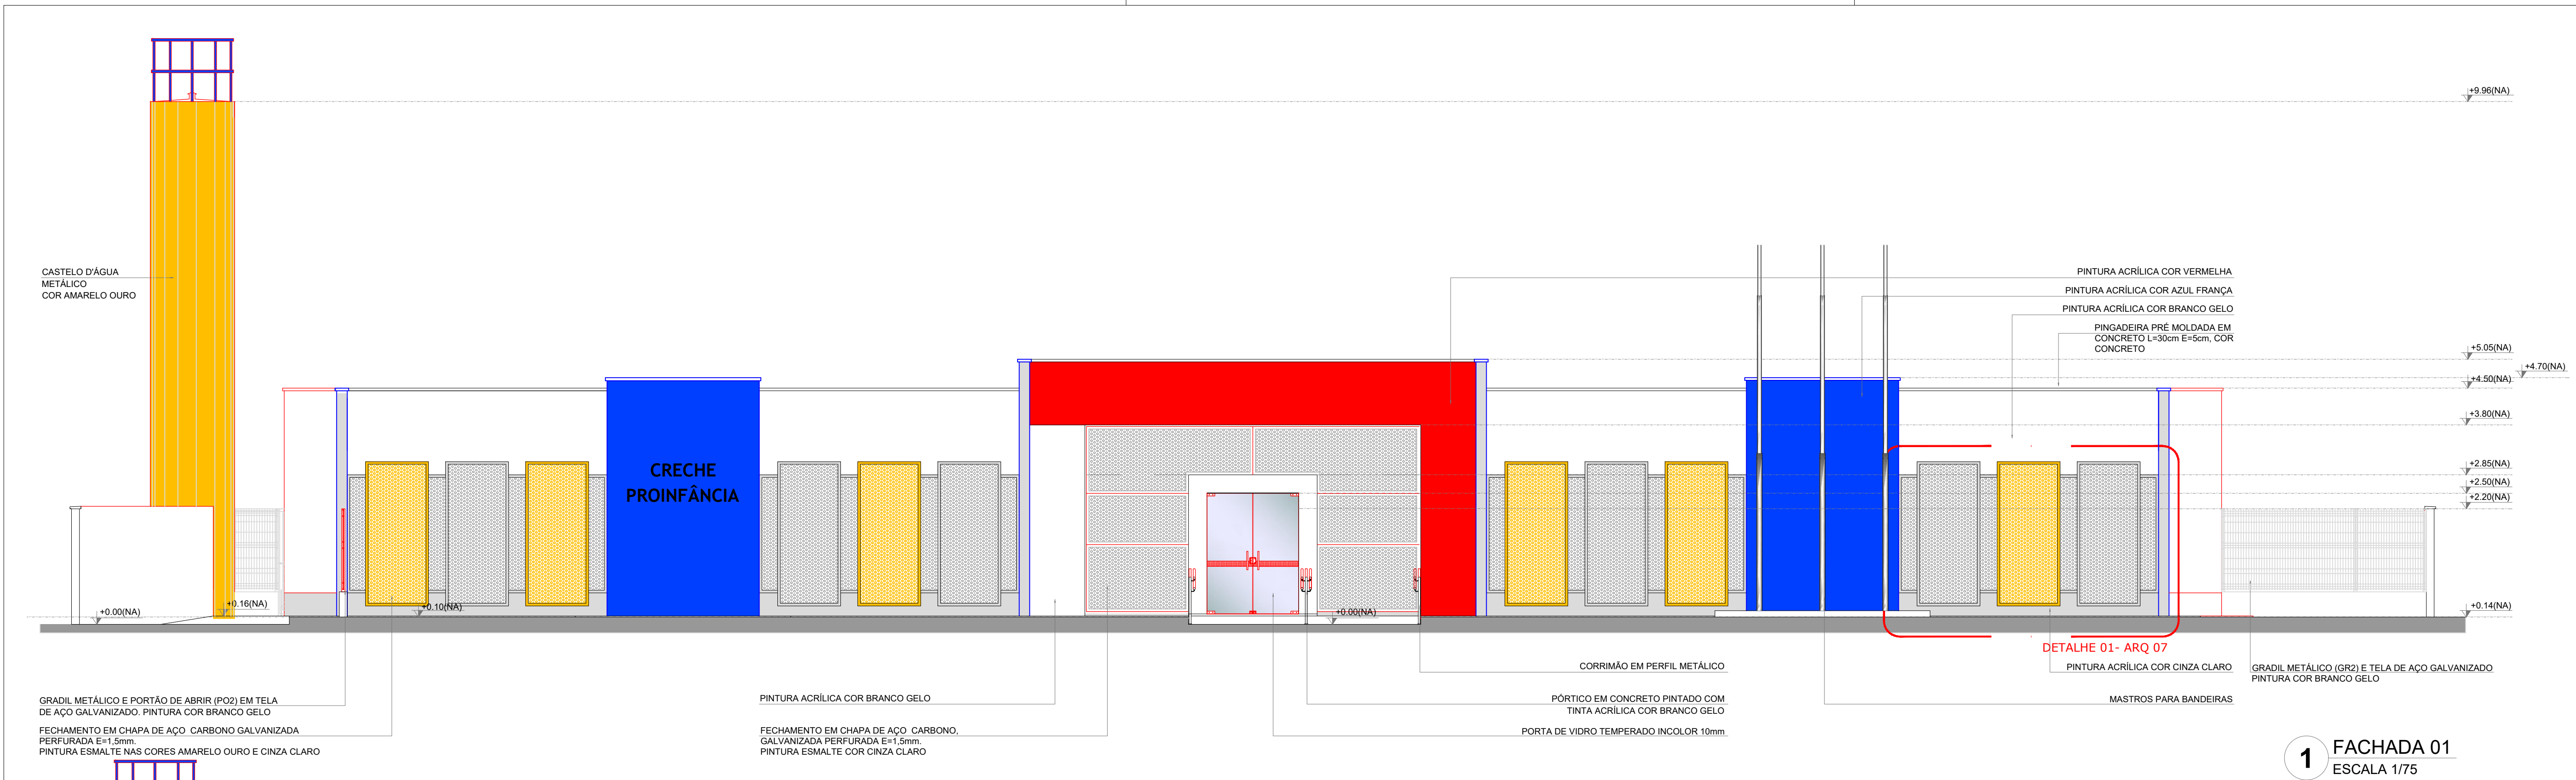


NOTAS

- MEDIDAS E NÍVEIS EM METROS;
- VERIFICAR POSIÇÃO EXATA DOS PILARES NO PROJETO ESTRUTURAL;
- VERIFICAR DETALHES CONSTRUTIVOS PERTINENTES NAS PRANCHAS DE DETALHAMENTO;
- EM CASO DE CONFLITO DE INFORMAÇÕES ENTRE O PROJETO GRÁFICO E O MEMORIAL DESCRITIVO, PREVALECE A INFORMAÇÃO CONTIDA NOS DESENHOS;
- ALTERAÇÕES NESTE PROJETO SOMENTE COM AUTORIZAÇÃO EXPRESSA DO FNDE

REFERÊNCIAS:

- PLANILHA DE QUANTITATIVOS;
- MEMORIAL DESCRITIVO E ESPECIFICAÇÕES TÉCNICAS

LEGENDA:			
	INDICAÇÃO NÍVEIS PLANTA E CORTE		INDICAÇÃO DE VISTAS
	INDICAÇÃO DE CORTES		ESPECIFICAÇÕES DE MATERIAIS
	INDICAÇÃO DE FACHADAS		INDICAÇÃO DE EIXOS
	INDICAÇÃO DE PORTAS E JANELAS		INDICAÇÃO DE ELEMENTOS (BANCADAS, FRATELERIAS E ETC.)

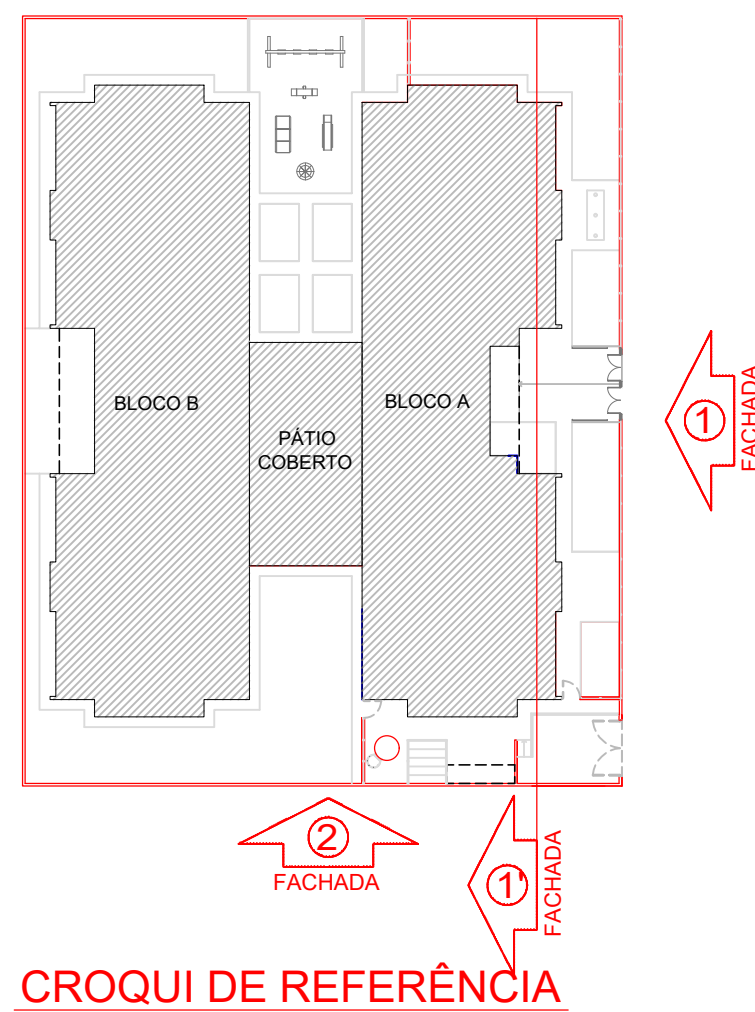

CONTROLE DE REVISÕES	
02	JANEIRO/ 2017
01	AGOSTO/ 2016
Nº	DATA
DESCRÇÃO	

FADE <i>Fundo Nacional de Desenvolvimento da Educação</i>		Ministério da Educação
PROJETO PADRÃO - FNDE		
PROPRIETÁRIO: MUNICÍPIO DE RIO DOS ÍNDIOS/RS - ENVOLVIMENTO DA EDUCAÇÃO - FNDE		
ENDEREÇO: RUA VITÓRIO BRINGHENTI, CENTRO.		
MUNICÍPIO - UF: RIO DOS ÍNDIOS/RS		
MUNICÍPIO DE RIO DOS ÍNDIOS/RS		
PROPRIETÁRIO		
EDILSON POMPEU DA SILVA JÚNIOR SC 1549210		
RESP. TÉCNICO		
AUTOR DO PROJETO		
CAU		
DLFO		
CREA		
RA		
OBSERVAÇÕES:		
PROGRAMA PROINFÂNCIA - PROJETO TIPO 2		
PROJETO DE ARQUITETURA		
COORDENAÇÃO		ARQ
CGEST - Coordenação Geral de Infraestrutura Educacional		
FACHADAS 01 E 02		
REVISÃO		ESCALA
R 00		INDICADA
R 01		DATA ENVIADA
R 02		JANEIRO/2017
FORMATO		PRANCHA
(1050X594)		07/35