

MAPA DE ESQUADRIAS				
REF.	Dimensões (cm)	Quantidade	TIPO	AMBIENTES
01	70 x 210	06	01 folha - de abrir lisa com chapa metálica	Sanitários Infantes, Vest. funcionários
02	80 x 210	03	01 folha - de abrir c/ veneziana	Despensa, Almoarifado, Rouparia/ lavanderia
03	82 x 210	06	01 folha - de abrir c/ chapa e barra metálica	Sanitários PCD Infantes, Sanitários PCD adultos
04	80 x 210	03	01 folha - de abrir lisa com chapa metálica	Administração, Sala Professores e Arquivamento
05	82 x 210	05	01 folha - de abrir c/ barra e chapa metálica e vidro	Lactário, Copa e Cozinha
06	60 x 100	04	01 folha - de abrir rev. com laminação melamínica	Creche 1, Creche 2, Creche 3 e Pré-Escola 1 e 2
07	60 x 100	04	01 folha - de abrir rev. com laminação melamínica	Sanitários Infantes

LEGENDA DE PORTAS - PORTAS DE ALUMÍNIO				
REF.	Dimensões (cm)	Quantidade	TIPO	AMBIENTES
01	100 x 210	01	01 folha - de abrir com vidro e veneziana	Cozinha
02	80 x 210	01	01 folha - de abrir com veneziana	Copa dos funcionários
03	160 x 210	01	02 folhas - de abrir com veneziana	S.T., Telefone, Elétrica
04	450 x 210 + 55	07	04 folhas - de correr com vidro e bandeira superior fixa	Creche 1, Creche 2, Creche 3, Pré-Escola 1 e 2 e Sala Multiuso
05	120 x 170	01	02 folhas - de abrir veneziana	Depósito de Gás

LEGENDA DE PORTAS - PORTAS DE VIDRO				
REF.	Dimensões (cm)	Quantidade	TIPO	AMBIENTES
01	175 x 230	01	02 folhas - de abrir	Hall

LEGENDA DE PORTÕES - PORTÕES METÁLICOS				
REF.	Dimensões (cm)	Quantidade	TIPO	AMBIENTES
01	150 x 210	02	02 folhas - de abrir	Acesso principal
02	100 x 200	02	01 folha - de abrir	Pátio de serviço
03	320 x 200	01	02 folhas - de abrir	Pátio de serviço
04	100x35 x 210	01	01 folha de abrir com chapa metálica	Varanda de serviço
05	100x35 x 90	02	01 folha de abrir com chapa metálica	Solários

LEGENDA DE JANELAS - JANELAS ALUMÍNIO				
REF.	Dimensões (cm)	Quantidade	TIPO	AMBIENTES
01	70 x 125	0875	90 cm - guilhotina	Lactário*
02	110 x 195	2.145	01 1.61 70 cm - guilhotina	Cozinha*
03	140 x 115	1.61	01 1.61 100 cm - fixo	Amamentação
04	140 x 195	2.73	01 2.73 70 cm - guilhotina	Cozinha*
05	200 x 158 + 128	2.36	01 2.36 83 x 103 cm - fixo	Administração
06	210 x 50	1.05	01 2.05 215 cm - maximar	Depósito
07	210 x 75	1.575	08 12.60 192 cm - maximar	San. inf., Fraldário, Copa, Lavand., Despensa, Cozinha*
08	210 x 100	2.10	04 5.40 165 cm - maximar	Amamentação, PCD Infantes, Almoarifado, Lactário*
09	210 x 150	3.15	02 6.30 115 cm - maximar	Administração e Sala dos professores/reunions
10	70 x 75	0.525	02 1.05 191 cm - maximar	Sanitários PCD fem. e masc.
11	140 x 75	1.05	05 5.25 190 cm - maximar	Cozinha*, Vestiários fem. e masc. e Rouparia
12	420 x 50	2.10	02 4.20 215 cm - maximar	Pré-escola 2, Creche 3
13	560 x 100	5.60	03 16.80 165 cm - maximar	Creche 1, Creche 2 e Pré-escola 1
14	160 x 85	1.36	02 2.72 130 cm - fixo	Sanitários Infantes

PARA OS PORTÕES E GRADIS METÁLICOS - VER AMPLIAÇÃO E DETALHES ESPECÍFICOS - TIPO2-ARG-MP-PLA-PTN0-17_R02

LEGENDA				
COBOGOS - CB				
01	CONCRETO 40x40x6 (LxAlxP) - 2,92 x 2,05m - PAINEL HALL			
DIVISÓRIAS - DV				
01	GRANITO CINZA ANDORINHA - esp. 20 mm / alt. 120cm - SANITÁRIOS INFANTES (MASC. E FEMIN.)			
BANCO - BC*				
01	BANCO EM ALVENARIA E ASSENTO EM CONCRETO PRÉ-MOLDADO - 0,95x2,48xH=0,45 m - HALL			
02	BANCO EM ALVENARIA E ASSENTO EM CONCRETO PRÉ-MOLDADO - 2x (0,4x1,95xH=0,45m) - HALL			
03	BANCO EM ALVENARIA E ASSENTO EM CONCRETO PRÉ-MOLDADO - 4x (0,4x2,53xH=0,45m) - CIRCULAÇÃO			
04	BANCO EM GRANITO CINZA ANDORINHA E=2cm - 0,4x2,25xH=0,40m - SANITÁRIO INFANTE 2			
05	BANCO EM GRANITO CINZA ANDORINHA E=2cm - 0,4x1,11xH=0,40m - SANITÁRIO INFANTE 1			


BANCADAS - B*				
01	GRANITO CINZA ANDORINHA - esp. 2 cm - 3,40x0,80xH=0,9 m - TRIAGEM E LAVAGEM			
02	GRANITO CINZA ANDORINHA - esp. 2 cm - 1,25x0,50xH=0,9 m - LAVANDERIA			
03	GRANITO CINZA ANDORINHA - esp. 2 cm - 1,00x0,50xH=0,9 m LAVANDERIA			
04	GRANITO CINZA ANDORINHA - esp. 2 cm - 2x (0,85x0,50xH=0,9 m) VEST.FUNC.FEM. E MASC.			
05	GRANITO CINZA ANDORINHA - esp. 2 cm - 3,20x0,80xH=0,9 m - LACTÁRIO			
06	GRANITO CINZA ANDORINHA - esp. 2 cm - 1,80x0,50xH=0,9 m - HIGIENIZAÇÃO			
07	GRANITO CINZA ANDORINHA - esp. 2 cm - 2,50x0,65x0,90x0,50xH=0,9 m - COZINHA - lavagem			
08	GRANITO CINZA ANDORINHA - esp. 2 cm - 1,20x0,70xH=0,7 m - COZINHA - recepção louças			
09	GRANITO CINZA ANDORINHA - esp. 2 cm - 1,85x0,80x1,85x0,50xH=0,9 m - COZINHA - preparo de carnes			
10	GRANITO CINZA ANDORINHA - esp. 2 cm - 1,40x0,80x1,7m - COZINHA - distribuição			
11	GRANITO CINZA ANDORINHA - esp. 2 cm - 2,85x0,80x1,75x0,50xH=0,9 m - COZINHA - preparo de verduras e sucos			
12	GRANITO CINZA ANDORINHA - esp. 2 cm - 2,15x0,60xH=0,90 m - COZINHA - apoio			
13	GRANITO CINZA ANDORINHA - esp. 2 cm - 1,55x0,53xH=0,6 m - REFEITÓRIO - lavagem			
14	GRANITO CINZA ANDORINHA - esp. 2 cm - 1,90x0,75xH=0,53m + 1,00x0,75xH=1,03m - SECRETARIA			
15	GRANITO CINZA ANDORINHA - esp. 2 cm - 4,80x0,70xH=0,9 m - FRALDÁRIO			
16	GRANITO CINZA ANDORINHA - esp. 2 cm - 1,55x0,70xH=0,90 m - SANITÁRIO PCD INF			
17	GRANITO CINZA ANDORINHA - esp. 2 cm - 0,70x1,20xH=0,90 m - SANITÁRIO INF - trocador			
18	GRANITO CINZA ANDORINHA - esp. 2 cm - 2x (2,90x0,53xH=0,6 m) - SANITÁRIOS INFANTES 1 E 2			
19	GRANITO CINZA ANDORINHA - esp. 2 cm - 0,90x0,90x0,50xH=0,30 m - SOLÁRIO 3			
20	GRANITO CINZA ANDORINHA - esp. 2 cm - 2x (0,95x0,55xH=0,30 m + 1,55x0,55xH=0,60m) - SOLÁRIOS 1 E 2			

ESCANINHOS - EC*				
01	MDF REV. COM LAMINADO MELAMÍNICO BRANCO - espessura 2 cm - CRECHES 2 E 3			
02	MDF REV. COM LAMINADO MELAMÍNICO BRANCO - espessura 2 cm - CRECHE 1			
03	MDF REV. COM LAMINADO MELAMÍNICO BRANCO - espessura 2 cm - DEPÓSITO CRECHE 1			
04	MDF REV. COM LAMINADO MELAMÍNICO BRANCO - espessura 2 cm - SALA MULTÍTIPO			
05	MDF REV. COM LAMINADO MELAMÍNICO BRANCO - espessura 2 cm - PRÉ-ESCOLA 2			
06	MDF REV. COM LAMINADO MELAMÍNICO BRANCO - espessura 2 cm - PRÉ-ESCOLA 1			

PRATELEIRA - PT*				
01	GRANITO CINZA ANDORINHA - espessura 2 cm - 4x (1,70 mL (P=0,4 m) - VARANDA DE SERVIÇO/ DML			
02	GRANITO CINZA ANDORINHA - espessura 2 cm - 3x (2,50 mL (P=0,30 m) - SOLÁRIOS 1, 2 E 3			
03	MDF REV. COM LAMINADO MELAMÍNICO BRANCO - espessura 2 cm - 4x (5,20 mL (P=0,40 m) - ROUPARIA			
04	GRANITO CINZA ANDORINHA - espessura 2 cm - 2x (2,50 mL (P=0,3 m) - LAVANDERIA			
05	GRANITO CINZA ANDORINHA - espessura 2 cm - 1,20 mL (P=0,3 m) - LACTÁRIO			
06	GRANITO CINZA ANDORINHA - espessura 2 cm - 3x (2,10 mL (P=0,6 m) - COZINHA			
07	GRANITO CINZA ANDORINHA - espessura 2 cm - 2,50 mL (P=0,3 m) - COZINHA			
08	GRANITO CINZA ANDORINHA - espessura 2 cm - 2,95 mL (P=0,3 m) - COZINHA			
09	GRANITO CINZA ANDORINHA - espessura 2 cm - 5x (1,80 mL (P=0,4 m) e 3x (1,20 mL (P=0,40m) - DESPESA			
10	MDF REV. COM LAMINADO MELAMÍNICO BRANCO - espessura 2 cm - 5x (2,60 mL (P=0,4 m) - DEPÓSITO			
11	GRANITO CINZA ANDORINHA - espessura 2 cm - 8x (3,00 mL (P=0,4 m) - ALMOARIFADO			


* PARA PT1 SEGUIR ALTURAS DA PT10 - VER AMPLIAÇÃO - TIPO1-ARG-MP-BCA-26_R02

ESPECIFICAÇÕES				
PISO				
1	CONCRETO DESEMPENADO COM JUNTAS PLÁSTICAS A CADA 1,20m			
2	CIMENTADO COM ACABAMENTO LISO E JUNTAS PLÁSTICAS A CADA 1,20m			
3	CERÂMICA 40x40 cm, PEI 3, COR BRANCO GELO, ANTERDEPARANTE			
4	CERÂMICA 60x60 cm, PEI 3, COR BRANCO GELO, ANTERDEPARANTE			
5	PISO UNILÓD EM MANTA E=20mm			
6	ISOLACO INTERTRAVADO DE CONCRETO			
7	ÁREA			
8	GRANADO			
PAREDE				
1	PINTURA ACRILICA COR MARFIM SOBRE MASSA CORRIDA			
2	PINTURA EPOXI LARANJA ATE H=0,90m, RODAMEIO DE MADEIRA PINTADO NA COR BRANCA, H=10cm E PINTURA ACRILICA COR BRANCO GELO			
3	PINTURA EPOXI VERDE ATE H=0,90m, RODAMEIO DE MADEIRA PINTADO NA COR BRANCA, H=10cm E PINTURA ACRILICA COR BRANCO GELO			
4	CERÂMICA 30x40 cm, COR BRANCO GELO, DO PISO AO TETO			
5	CERÂMICA 30x40cm, COR BRANCO GELO ATE H=1,80m, FAIXA CERÂMICA 10x10cm (Vermelha para Fem. e Azul para Masc.) E PINTURA ACRILICA COR BRANCO GELO			
6	CERÂMICA 30x40cm, COR BRANCO GELO ATE H=1,50m			
7	CERÂMICA AMARELA 10x10cm ATE H=0,90m, FAIXA DE CERÂMICA BRANCA 10x10cm E PINTURA ACRILICA COR BRANCO GELO			
8	PINTURA ACRILICA COR BRANCO GELO COM FAIXA INTERIOR COR CINZA ATE H=0,90m			
TETO				
1	FORRO EM FIBRA MINERAL REMOVÍVEL COM ESTRUTURA DE ALUMÍNIO NATURAL			
2	FORRO DE GESSO ACARTONADO COM MASSA CORRIDA E PINTURA PVA COR BRANCO NEVE			
3	LAJE			
LEGENDA PAREDES				
1	TUOLO CERÂMICO 14x19x39 - espessura 20 cm			
2	TUOLO CERÂMICO 14x19x39 - espessura 15cm			

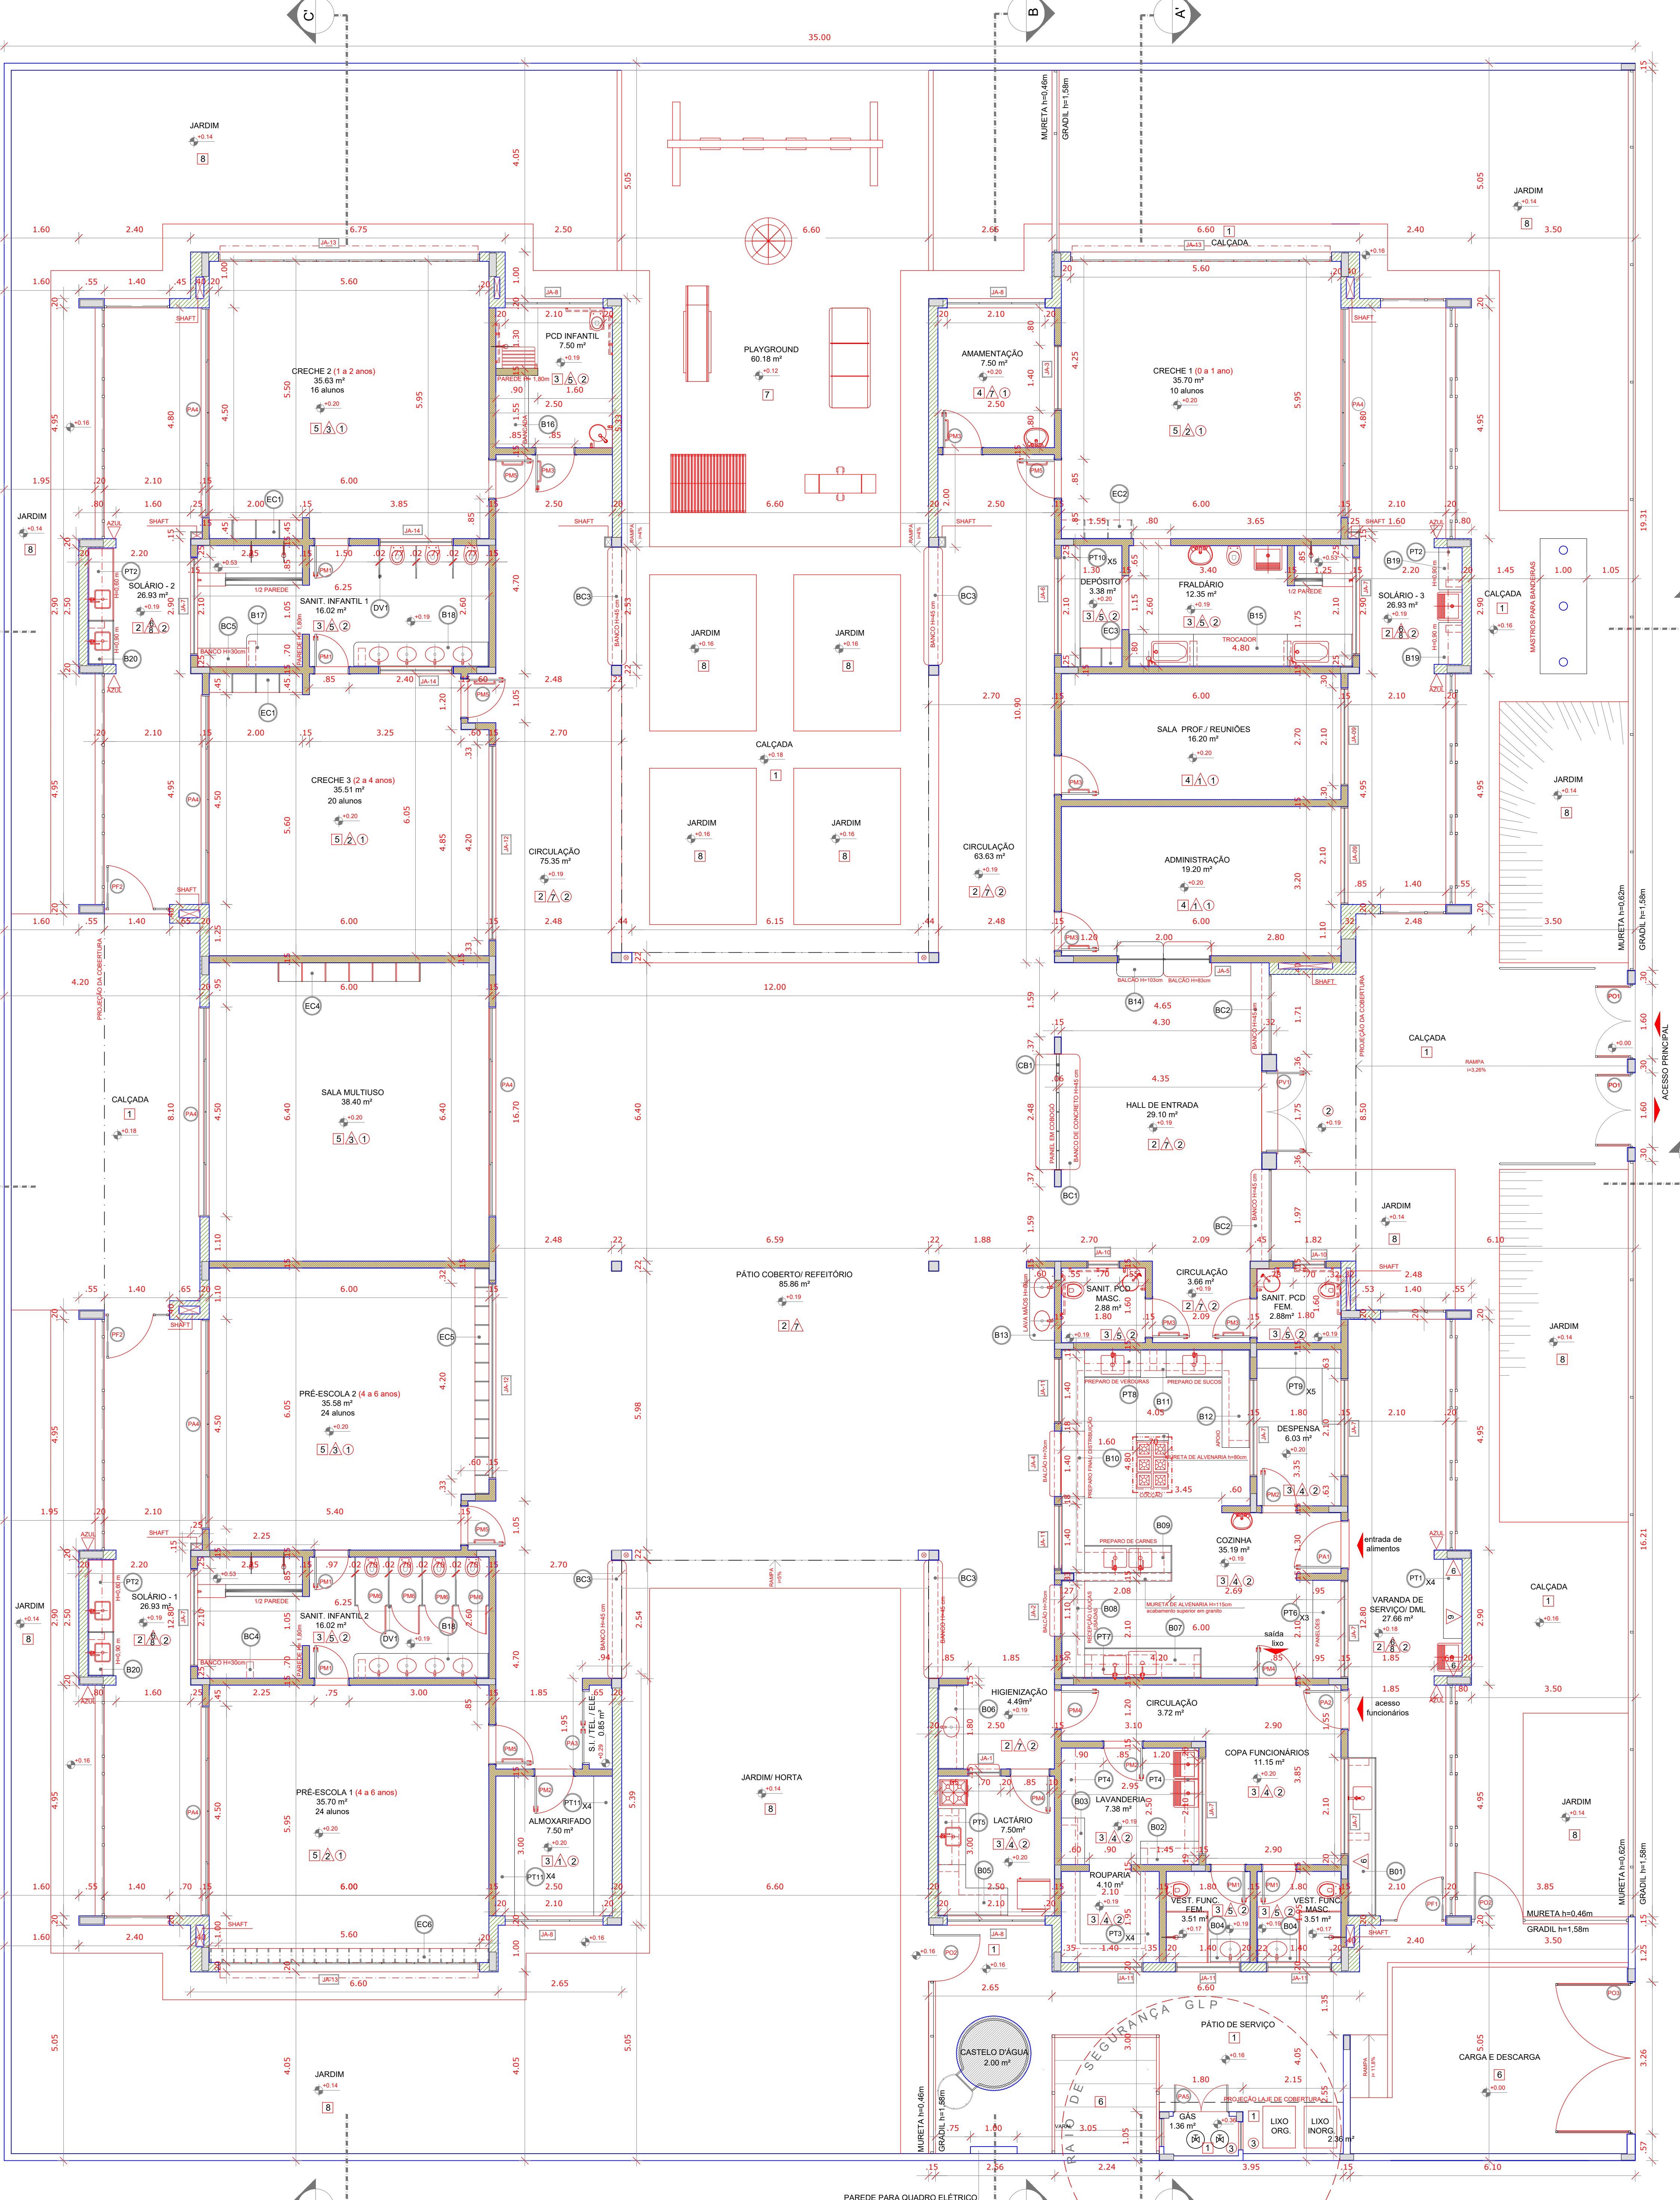

NOTAS	
-	MEDIDAS E NÍVEIS EM METROS;
-	VERIFICAR POSIÇÃO EXATA DOS PILARES NO PROJETO ESTRUTURAL;
-	VERIFICAR DETALHES CONSTITUTIVOS PERTINENTES NAS FRANCHAS DE DETALHAMENTO;
-	EM CASO DE CONFLITO DE INFORMAÇÕES ENTRE O PROJETO GRÁFICO E O MEMORIAL DESCRITIVO, PREVALECE A INFORMAÇÃO CONTIDA NOS DESENHOS;
-	ALTERAÇÕES NESTE PROJETO SOMENTE COM AUTORIZAÇÃO EXPRESSA DO FNDE
REFERÊNCIAS:	
-	PLANILHA DE QUANTITATIVOS;
-	MEMORIAL DESCRITIVO E ESPECIFICAÇÕES TÉCNICAS

LEGENDA:			
	INDICAÇÃO NÍVEIS PLANTA E CORTE		INDICAÇÃO DE VISTAS
	INDICAÇÃO DE CORTES		ESPECIFICAÇÕES DE MATERIAIS
	INDICAÇÃO DE FACHADAS		INDICAÇÃO DE EIXOS
	INDICAÇÃO DE PORTAS E JANELAS		INDICAÇÃO DE ELEMENTOS (BANCADAS, PRATELEIRAS E ETC.)

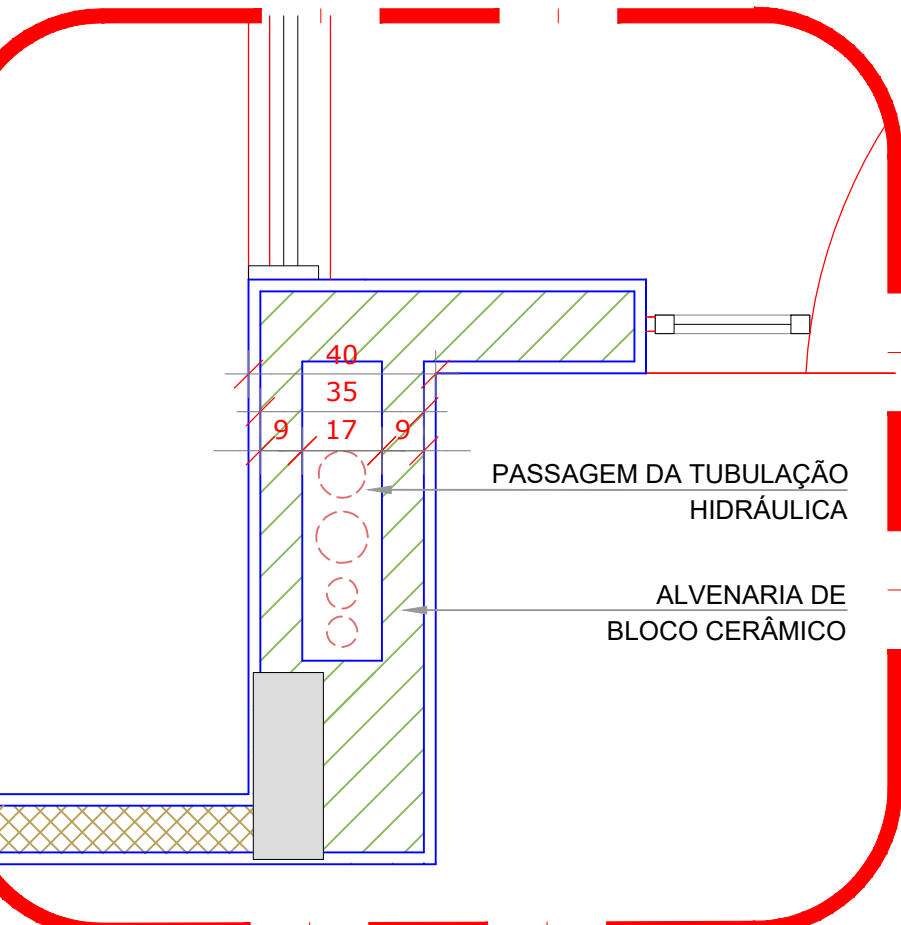

02	JANEIRO/2017	Atendimento à NBR 9050/2015; Alteração: quadro de áreas, sanitários infantis 1 e 2, altura da platibanda, mobiliário e equipamento, altura da cerâmica nos sanitários, cor dos portões dos solários e altura da porta PA4; Acréscimo das duchas higiênicas e escaninhos pré-escola. Retirada da chapa de aço abaixo da platibanda.
01	AGOSTO/2016	Alteração paredes - shaft para tubulação hidráulica e detalhamento; alteração da altura da platibanda.
Nº	DATA	DESCRIÇÃO
CONTROLE DE REVISÕES		

FADE Fundo Nacional de Desenvolvimento da Educação		Ministério da Educação
PROJETO PADRÃO - FNDE		
PROPRIETÁRIO: MUNICÍPIO DE RIO DOS ÍNDIOS/RS		
ENDEREÇO: RUA VITÓRIO BRINGHENTI, CENTRO.		
MUNICÍPIO – UF: RIO DOS ÍNDIOS/RS		
MUNICÍPIO DE RIO DOS ÍNDIOS/RS		
PROPRIETÁRIO		
EDILSON POMPEU DA SILVA JÚNIOR		SC 1549210
RESP. TÉCNICO		CREA
AUTOR DO PROJETO		CAU
DLFO		CREA
		RA
OBSERVAÇÕES:		

PROGRAMA PROINFÂNCIA - PROJETO TIPO 2			
PROJETO DE ARQUITETURA			
COORDENAÇÃO	PLANTA BAIXA		
CGEST - Coordenação Geral de Infraestrutura Educacional			
REVISÃO	ESCALA		
R.00	1/75		
R.01	DATA EMISSÃO		
R.02	JANEIRO/2017		
FORMATO	900x680		
PRANCHA			02/35

ARQ