


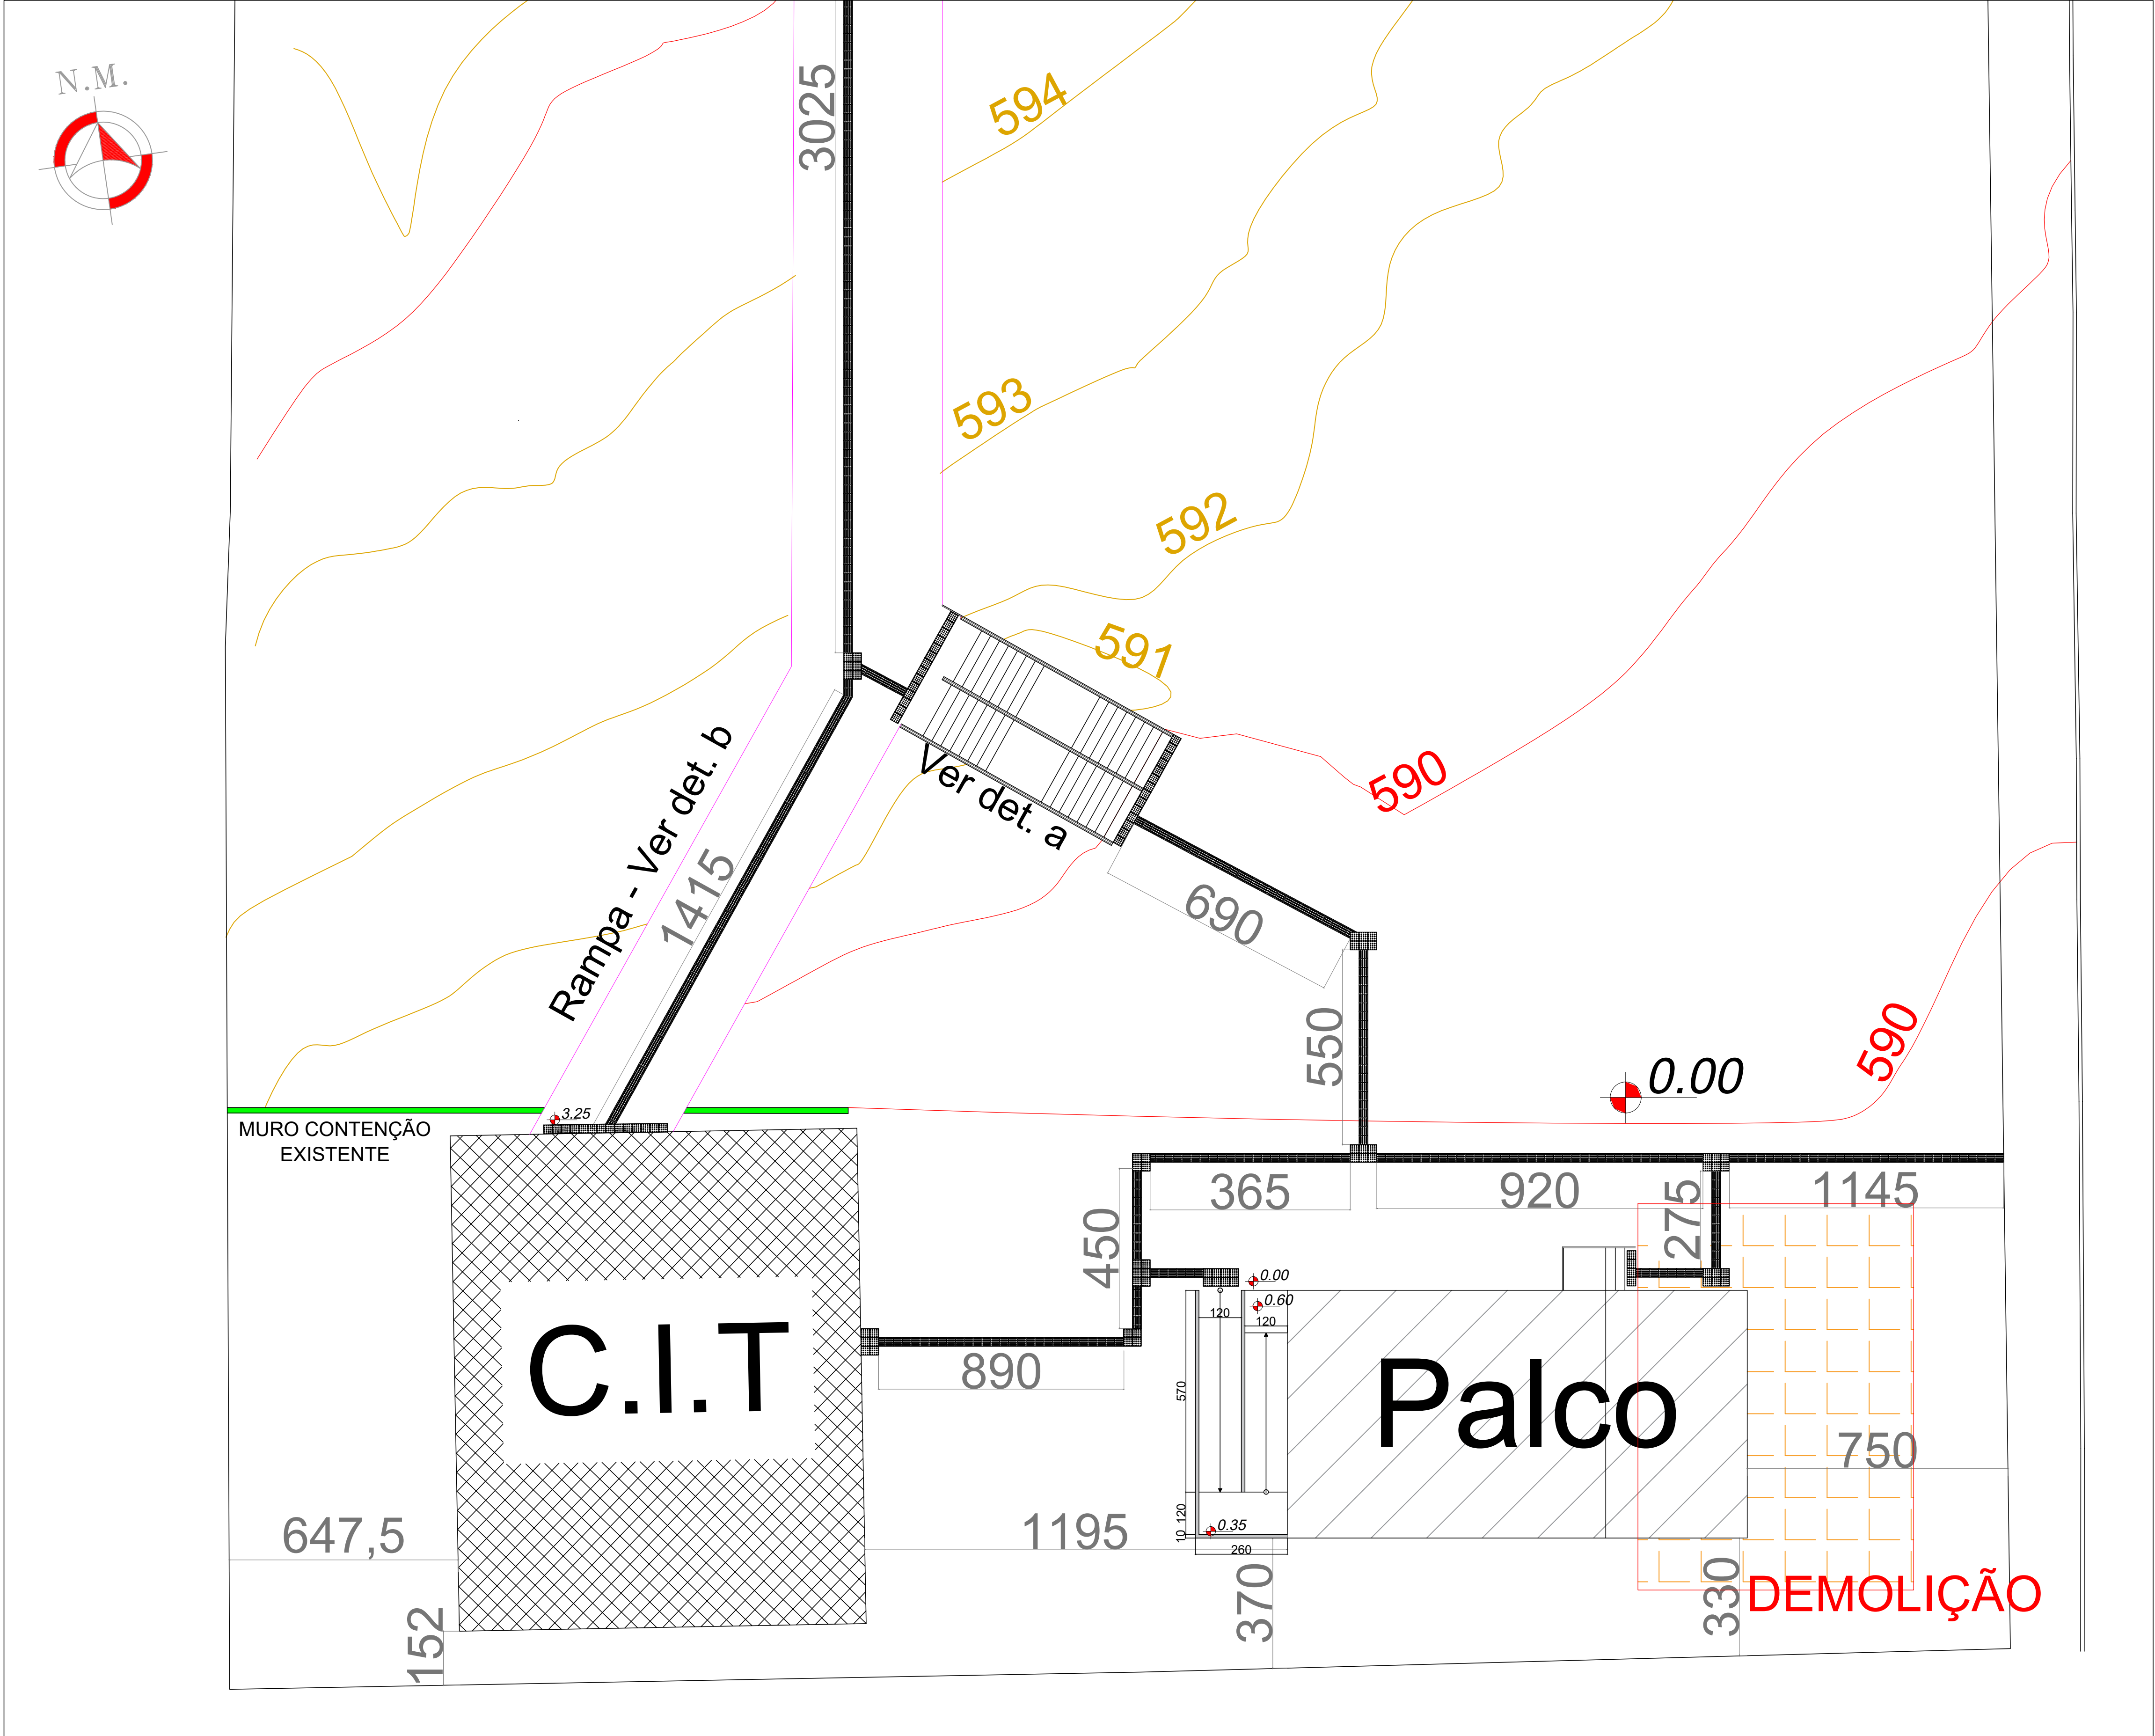

Cota de nível real

Cota de nível projetada

Área de museu existente que será retirado

Centro de Informações Turísticas,
Museu e Palco

PROPRIETÁRIO: : MUNICÍPIO DE RIO DOS ÍNDIOS/RS

ENDEREÇO: RUA ÂNGELO SANTINELLI

MUNICÍPIO – UF: RIO DOS ÍNDIOS/RS

MUNICÍPIO DE RIO DOS ÍNDIOS/RS

PROPRIETÁRIO

EDILSON POMPEU DA SILVA JÚNIOR SC1549210
RESP. TÉCNICO CREA

EDILSON POMPEU DA SILVA JÚNIOR SC1549210
AUTOR DO PROJETO CREA

DLFO

CREA

RA

OBSERVAÇÕES:

PROJETO DE C.I.T, MUSEU E PALCO

PROJETO ARQUITETÔNICO

PLANTAS DE IMPLANTAÇÃO

PE - ARQ

FORMATO A1

REVISÃO R-04

ESCALA INDICADA

PRANCHA

DATA EMISSÃO 14/05/2025

02 / 08