




CRAS - MÓVEL 01 (COZINHA)

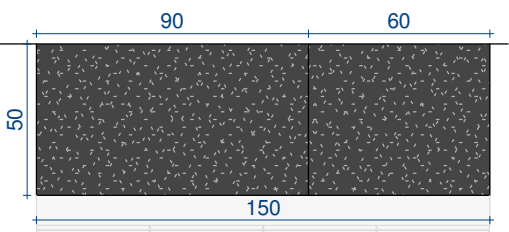

PRATELEIRA - COZINHA
ESC.: 1/25

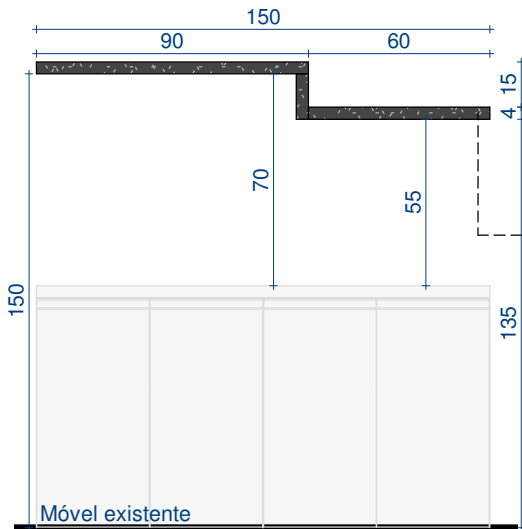

VISTA FRONTAL
ESC.: 1/25

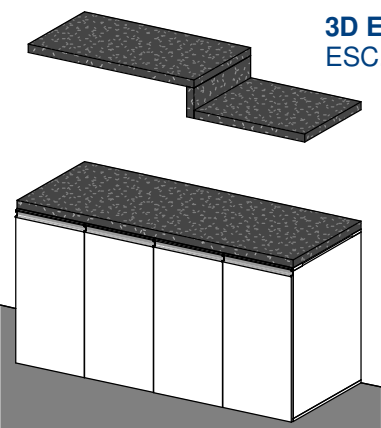


3D ESQUEMÁTICO
ESC.: 1/35



MDF Cinza Perfeito,
marca Guararapes.


CRAS - MÓVEL 02 (PSICÓLOGA)

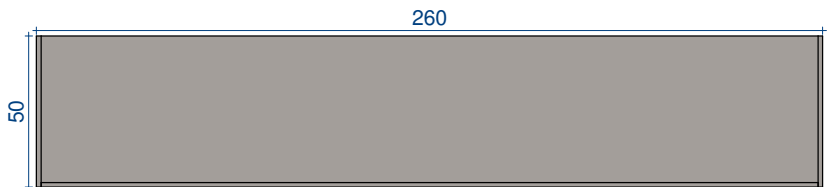


ARMÁRIO PSICOLOGA
ESC.: 1/25




Portas de correr em MDF Cinza Perfeito, marca Guararapes, espessura de 15mm. Puxador tipo calha, acabamento em alumínio fosco.

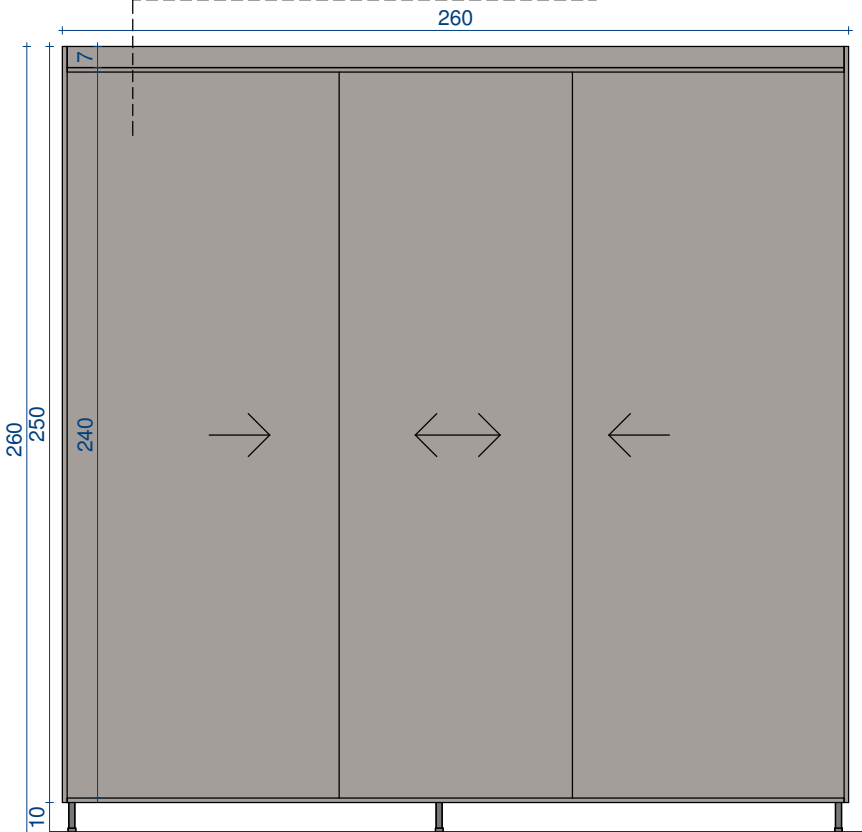

VISTA FRONTAL
ESC.: 1/25

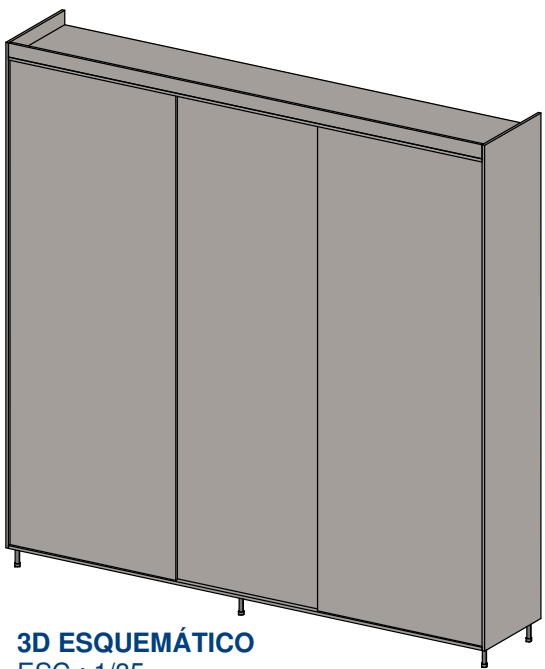


3D ESQUEMÁTICO
ESC.: 1/35

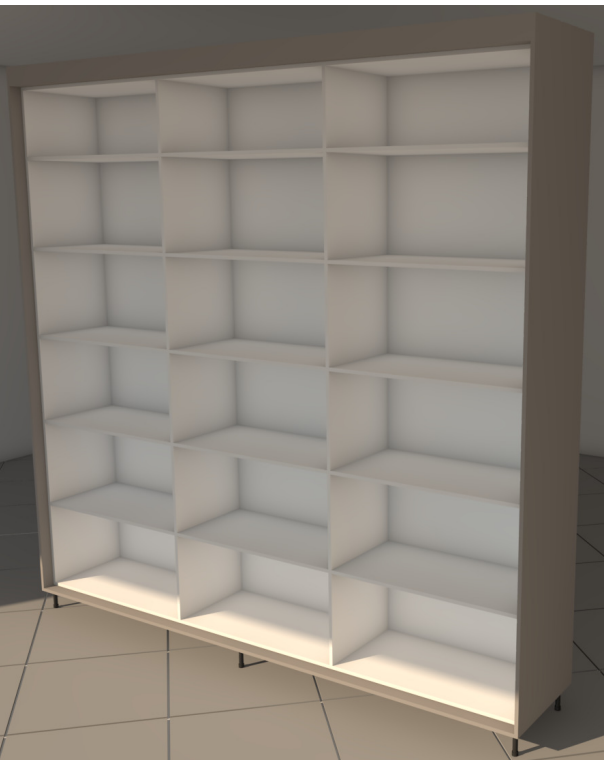


Caixaria externa em MDF Cinza Perfeito, marca Guararapes, espessura de 15mm.

Caixaria e divisão interna em MDF Branco, espessura de 15mm.

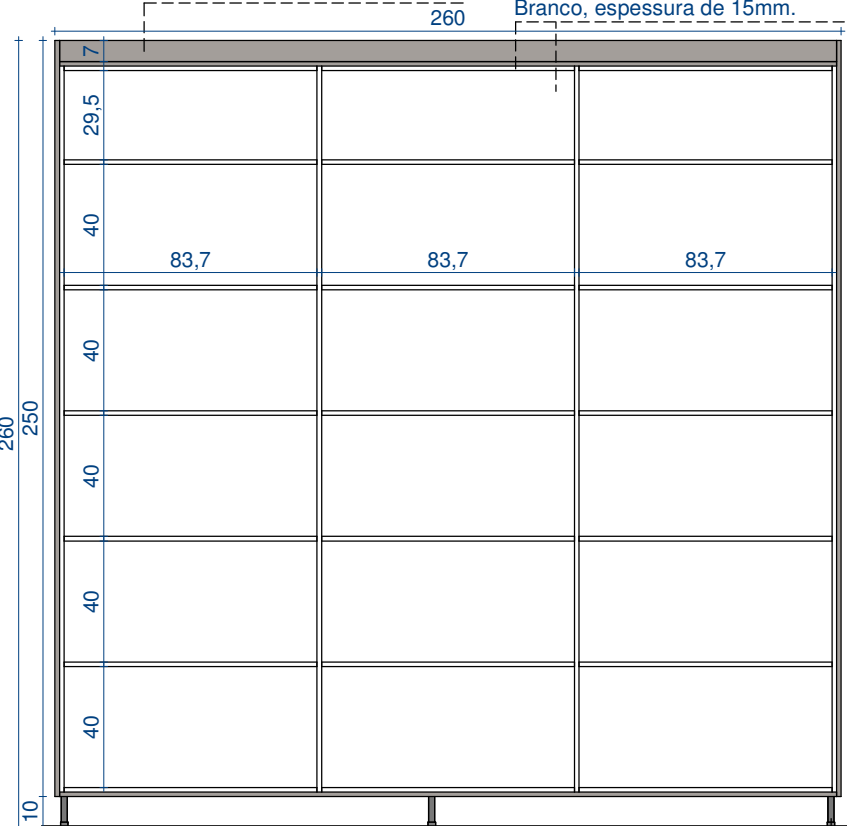

VISTA FRONTAL - ABERTO
ESC.: 1/25

Pé do móvel, circular Ø25mm, altura de 10cm, acabamento em alumínio fosco.

 

VISTA LATERAL
ESC.: 1/25


OBS.:
CONFERIR MEDIDAS IN
LOCO ANTES DA
FABRICAÇÃO DO MÓVEL.

OBS.:
TODAS AS PORTAS
DEVERÃO POSSUIR
FECHAMENTO COM
CHAVE.


RúbiaLinhares
ARQUITETURA - URBANISMO - INTERIORES
CAU A69786-9
Fone: 54 99908-8193
arq.rubialinhares@gmail.com

Obra/Local:		RIO DOS ÍNDIOS-RS		Escala:		1 : 25	
Proprietário:		PREFEITURA MUNICIPAL DE RIO DOS ÍNDIOS CNPJ: 94.704.103/0001-86		Data:		MAIO/2025	
Responsável Técnico:				Descrição:			
ARQ. & URB. RÚBIA LINHARES CAU: A69786-9				DETALHAMENTO DE MOBILIÁRIO			
Arquiteta:		ARQ. & URB. GABRIELI SARTORI CAU: A316699-6		Revisão:		Prancha:	
				00		01	


CRAS - MÓVEL 03 (ASSISTENTE SOCIAL)

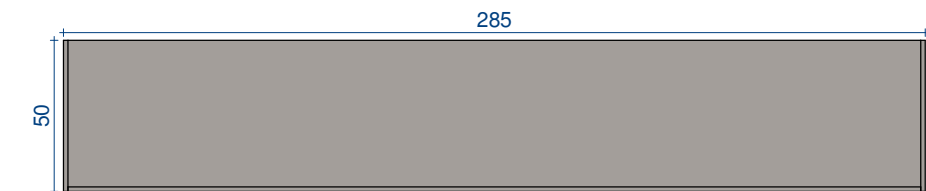



ARMÁRIO ASSISTENTE SOCIAL
ESC.: 1/25

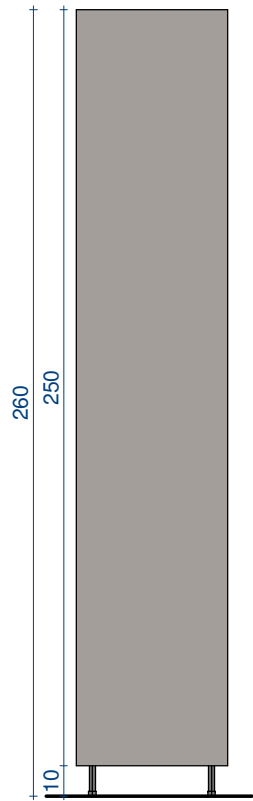

VISTA LATERAL
ESC.: 1/25

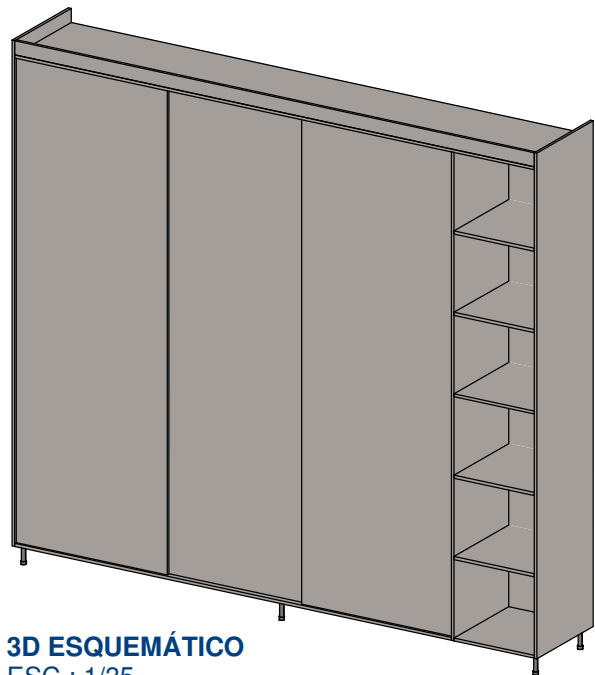


3D ESQUEMÁTICO
ESC.: 1/35

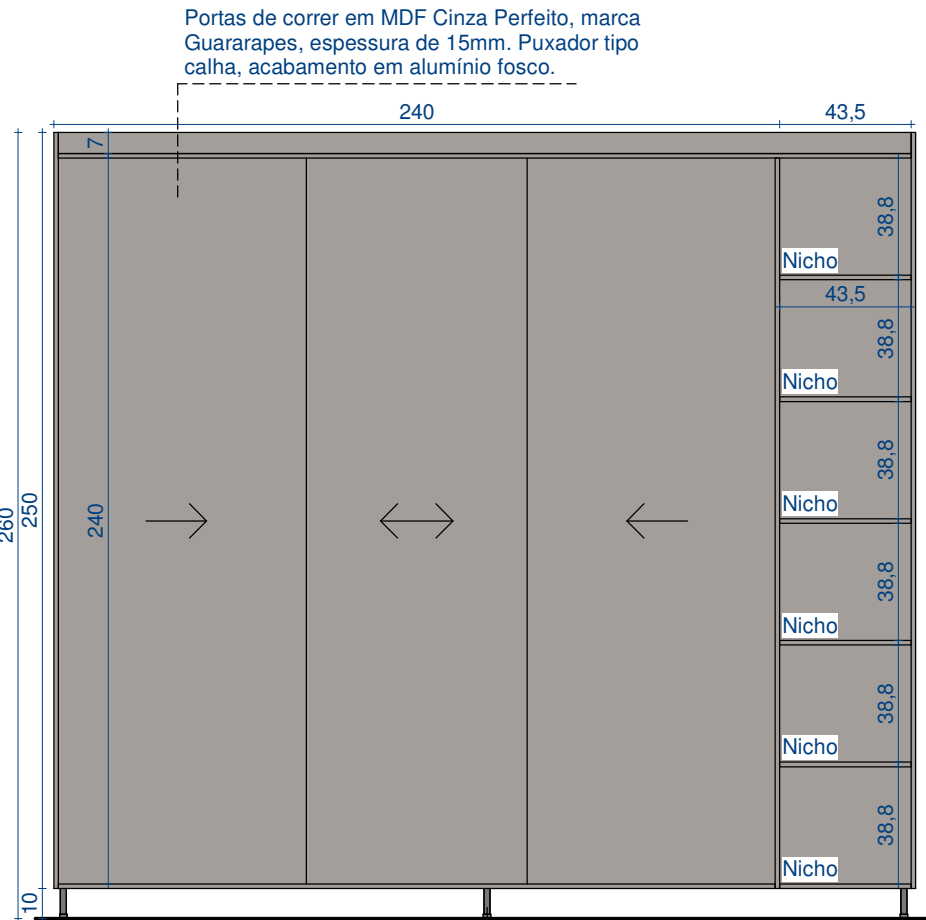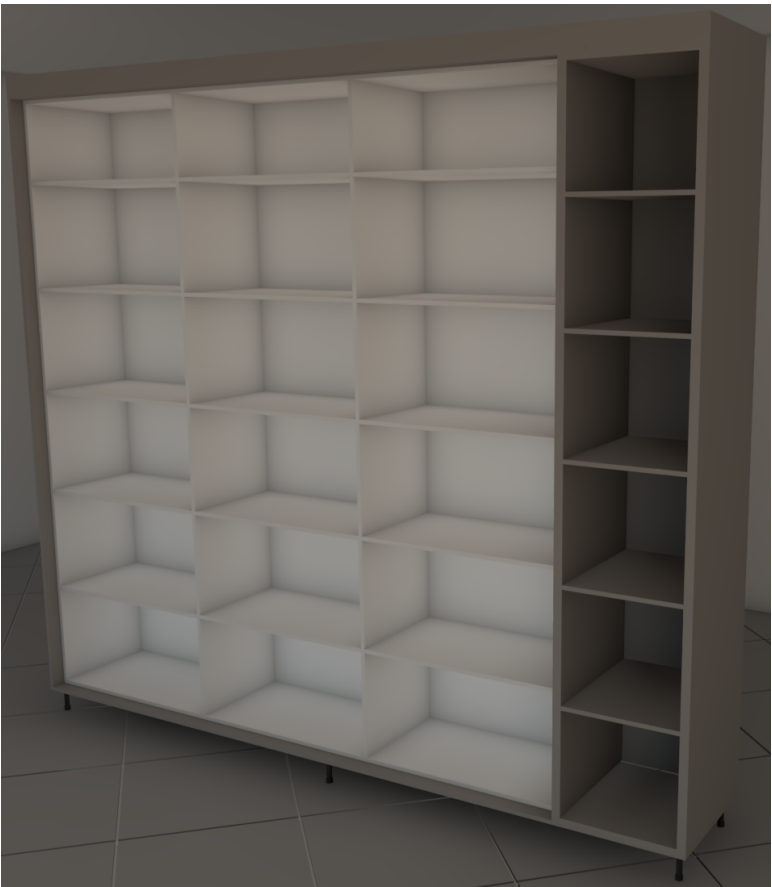

VISTA FRONTAL
ESC.: 1/25

Pé do móvel, circular Ø25mm, altura de 10cm, acabamento em alumínio fosco.

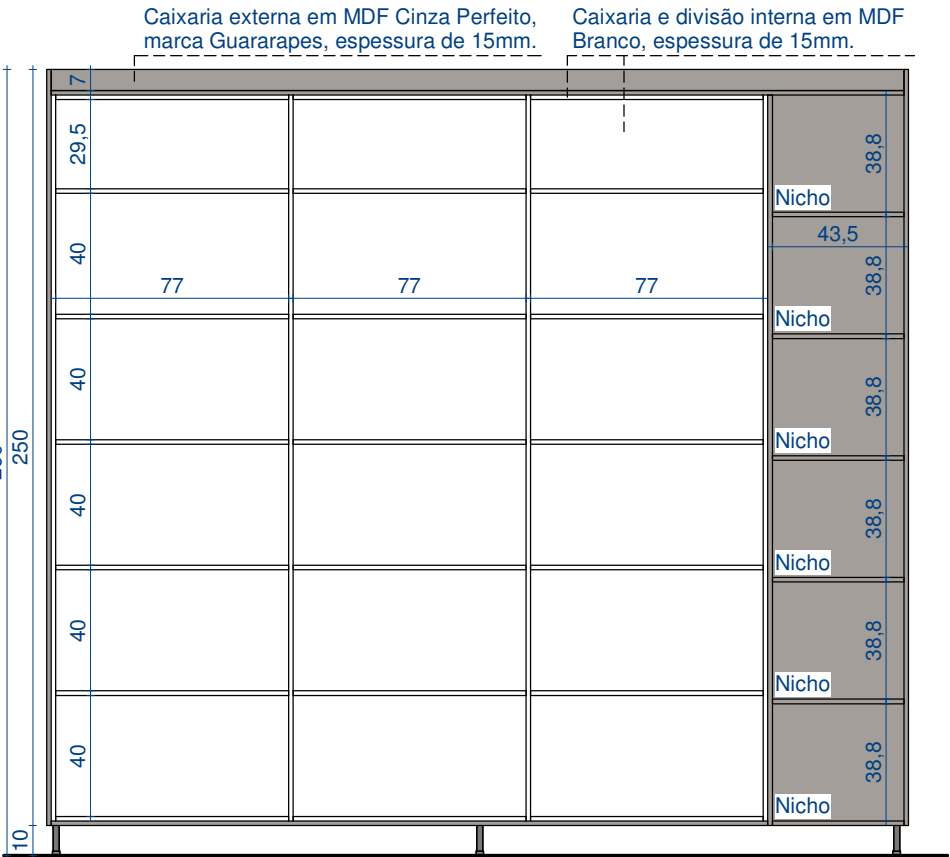

VISTA FRONTAL - ABERTO
ESC.: 1/25




MDF Cinza Perfeito,
marca Guararapes.

OBS.:
CONFERIR MEDIDAS IN LOCO ANTES
DA FABRICAÇÃO DO MÓVEL.



RúbiaLinhares
ARQUITETURA - URBANISMO - INTERIORES
CAU A69786-9
Fone: 54 99908-8193
arq.rubialinhares@gmail.com

Obra/Local:		RIO DOS ÍNDIOS-RS		Escala:		1 : 25		
Proprietário:		PREFEITURA MUNICIPAL DE RIO DOS ÍNDIOS CNPJ: 94.704.103/0001-86			Data:		MAIO/2025	
Responsável Técnico:				Descrição:				
ARQ. & URB. RÚBIA LINHARES CAU: A69786-9				DETALHAMENTO DE MOBILIÁRIO				
Arquiteta:		ARQ. & URB. GABRIELI SARTORI CAU: A316699-6		Revisão:		Prancha:		
				00		02		

CRAS - MÓVEL 04 (ALMOXARIFADO)

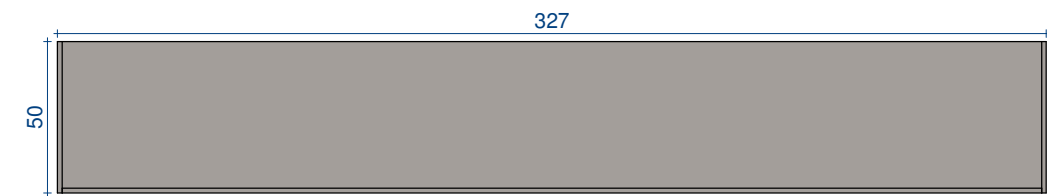

ARMÁRIO 01 ALMOXARIFADO
ESC.: 1/25

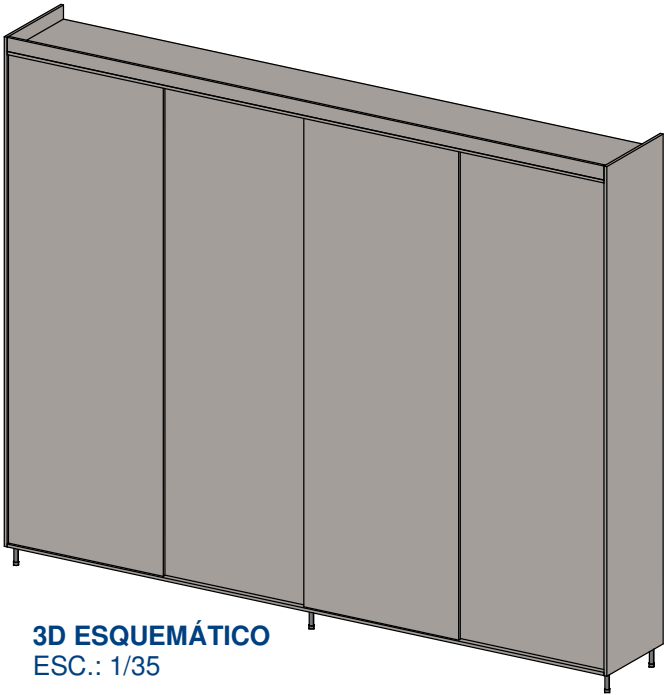

3D ESQUEMÁTICO
ESC.: 1/35




Portas de correr em MDF Cinza Perfeito, marca Guararapes, espessura de 15mm. Puxador tipo calha, acabamento em alumínio fosco.

Caixaria externa em MDF Cinza Perfeito, marca Guararapes, espessura de 15mm.

VISTA FRONTAL
ESC.: 1/25


Pé do móvel, circular Ø25mm, altura de 10cm, acabamento em alumínio fosco.

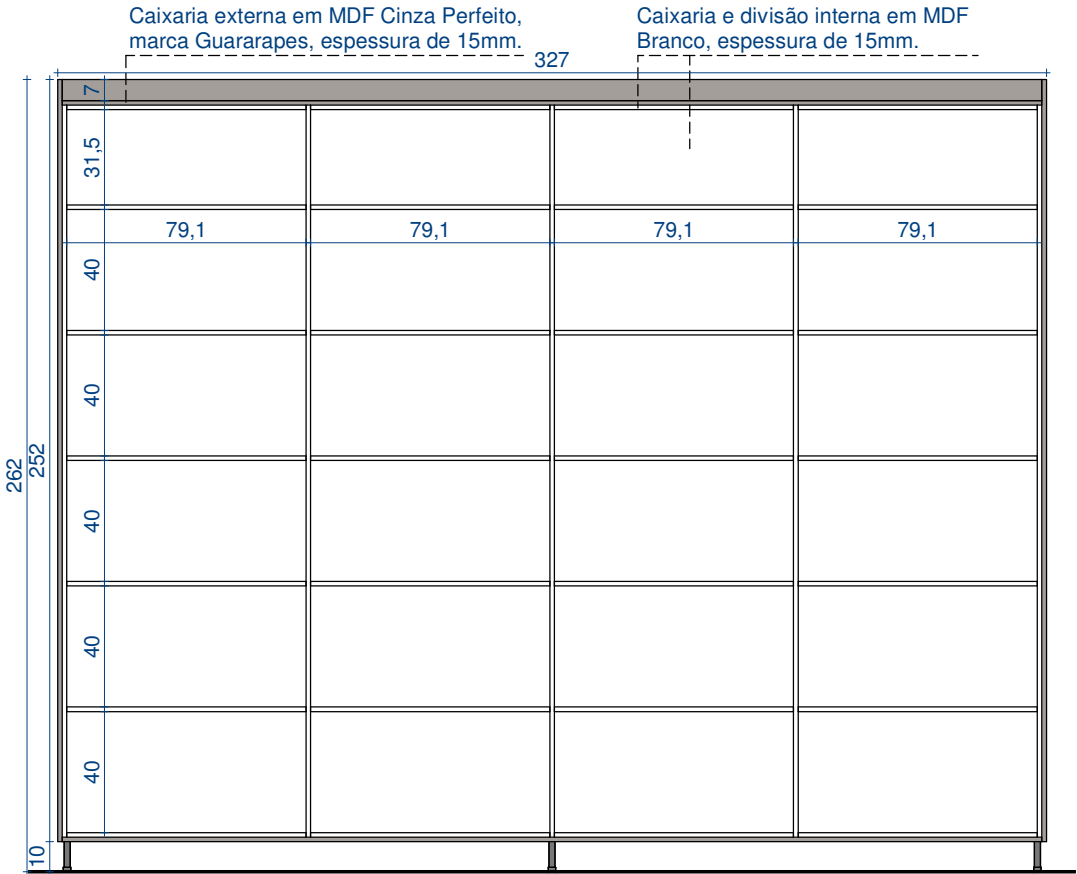

Caixaria externa em MDF Cinza Perfeito, marca Guararapes, espessura de 15mm.

Caixaria e divisão interna em MDF Branco, espessura de 15mm.

VISTA FRONTAL - ABERTO
ESC.: 1/25

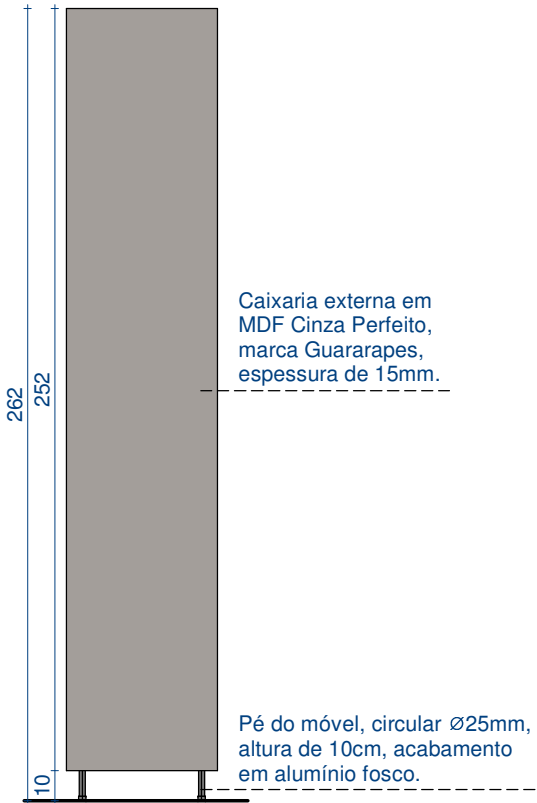

Caixaria externa em MDF Cinza Perfeito, marca Guararapes, espessura de 15mm.

Pé do móvel, circular Ø25mm, altura de 10cm, acabamento em alumínio fosco.

VISTA LATERAL
ESC.: 1/25




MDF Cinza Perfeito,
marca Guararapes.


OBS.:
CONFERIR MEDIDAS IN LOCO ANTES
DA FABRICAÇÃO DO MÓVEL.

RúbiaLinhares ARQUITETURA - URBANISMO - INTERIORES CAU A69786-9 Fone: 54 99908-8193 arq.rubialinhares@gmail.com	Obra/Local: RIO DOS ÍNDIOS-RS		Escala: 1 : 25	
	Proprietário: PREFEITURA MUNICIPAL DE RIO DOS ÍNDIOS CNPJ: 94.704.103/0001-86		Data: MAIO/2025	
	Responsável Técnico: ARQ. & URB. RÚBIA LINHARES CAU: A69786-9		Descrição: DETALHAMENTO DE MOBILIÁRIO	
	Arquiteta: ARQ. & URB. GABRIELI SARTORI CAU: A316699-6			
			Revisão: 00	Prancha: 03


CRAS - MÓVEL 05 (ALMOXARIFADO)

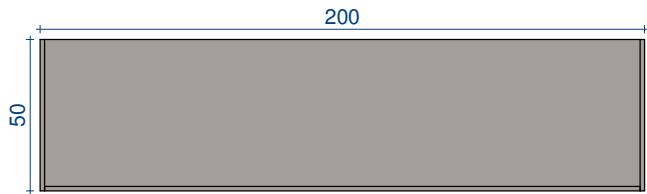


ARMÁRIO 02 ALMOXARIFADO
ESC.: 1/25

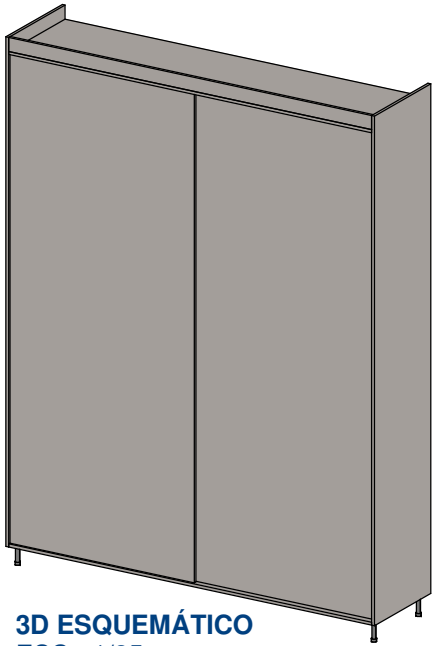


3D ESQUEMÁTICO
ESC.: 1/35

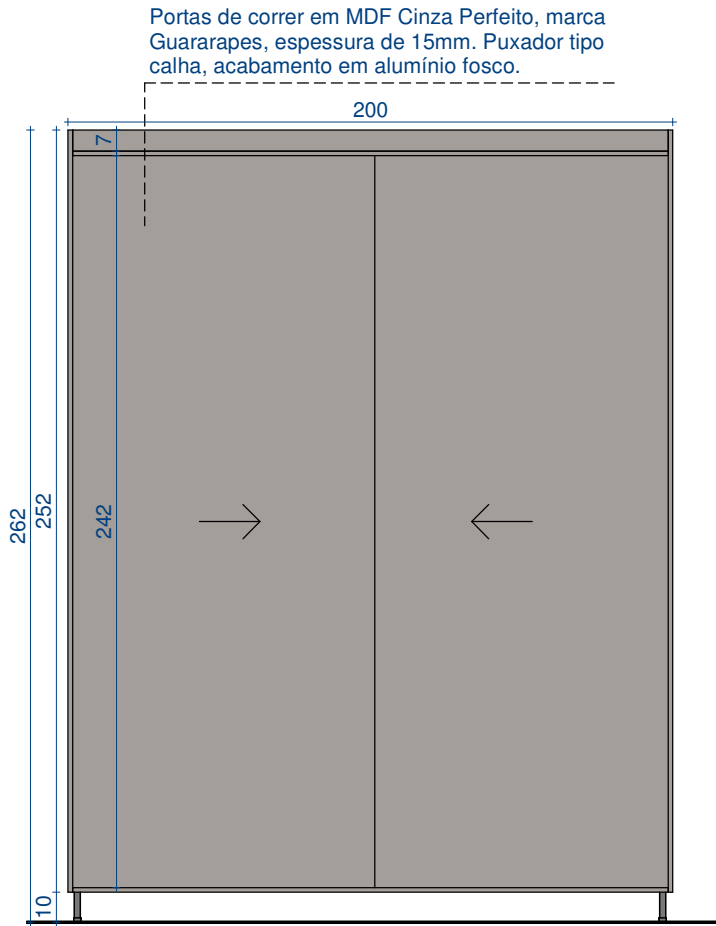

VISTA FRONTAL
ESC.: 1/25

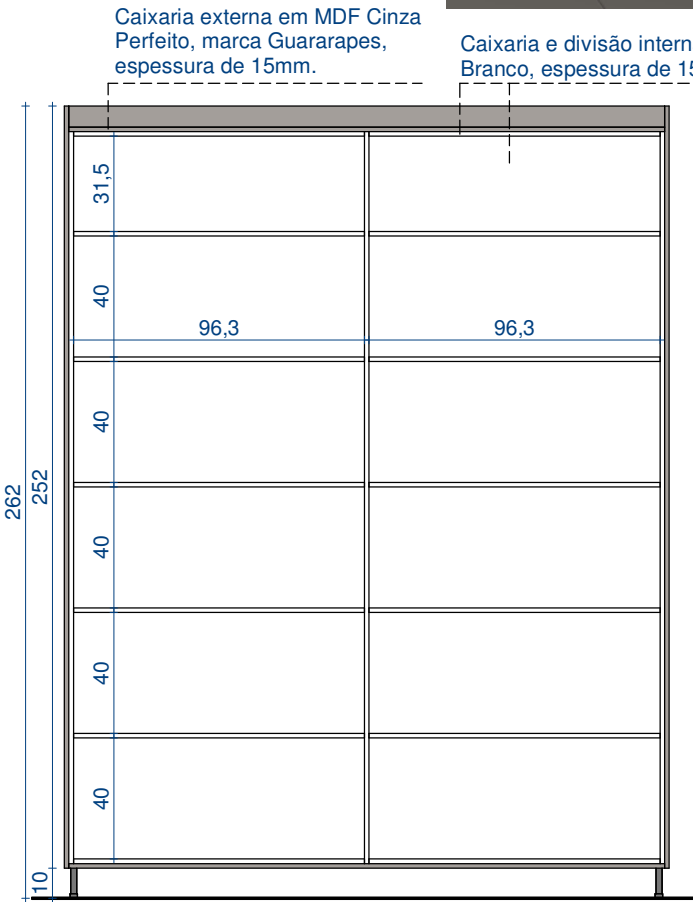

VISTA FRONTAL - ABERTO
ESC.: 1/25

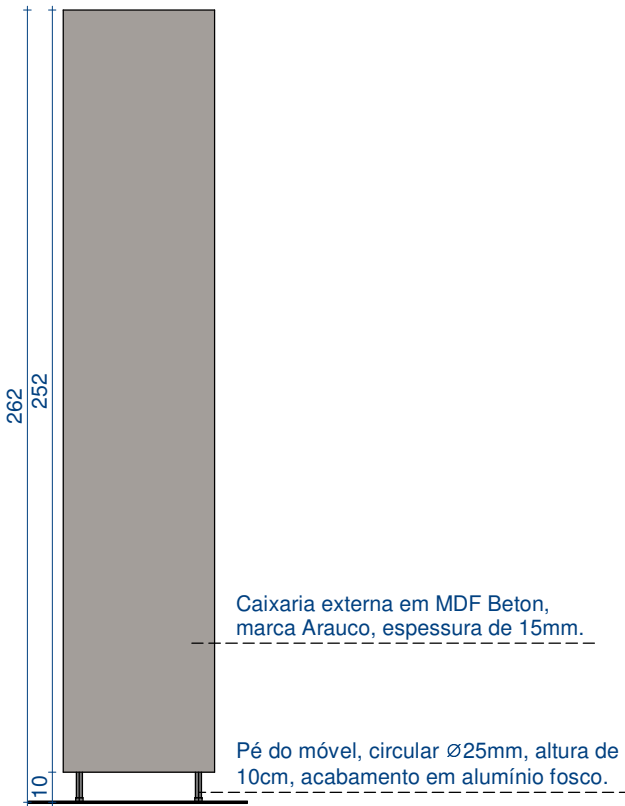

VISTA LATERAL
ESC.: 1/25



OBS.:
CONFERIR MEDIDAS IN LOCO ANTES
DA FABRICAÇÃO DO MÓVEL.

RúbiaLinhares
ARQUITETURA - URBANISMO - INTERIORES
CAU A69786-9
Fone: 54 99908-8193
arq.rubialinhares@gmail.com

Obra/Local: RIO DOS ÍNDIOS-RS		Escala: 1 : 25	
Proprietário: PREFETURA MUNICIPAL DE RIO DOS ÍNDIOS CNPJ: 94.704.103/0001-86		Data: MAIO/2025	
Responsável Técnico: ARQ. & URB. RÚBIA LINHARES CAU: A69786-9		Descrição: DETALHAMENTO DE MOBILIÁRIO	
Arquiteta: ARQ. & URB. GABRIELI SARTORI CAU: A316699-6		Revisão: 00	Prancha: 04