



SAÚDE - MÓVEL 01 (SALA DE ATENDIMENTO)

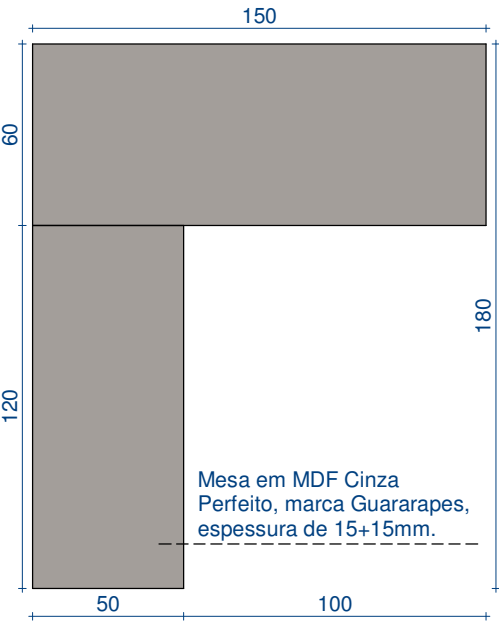


MESA DE ATENDIMENTO 01
ESC.: 1/25

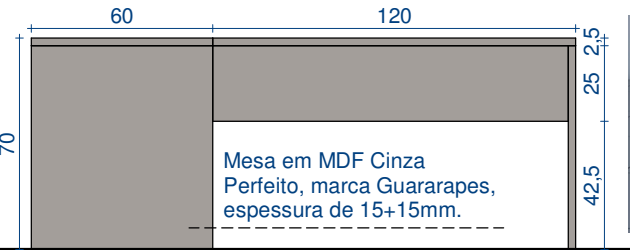


VISTA LATERAL
ESC.: 1/25


Mesa em MDF Cinza Perfeito, marca Guararapes, espessura de 15+15mm.

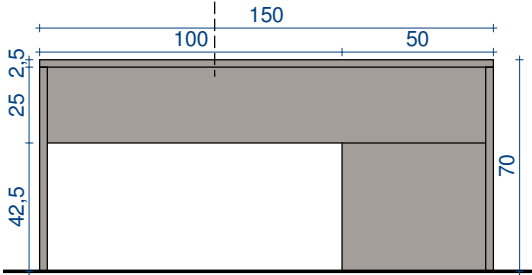


VISTA FRONTAL
ESC.: 1/25

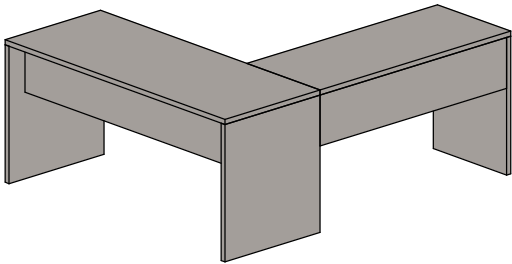

3D ESQUEMÁTICO
ESC.: 1/35

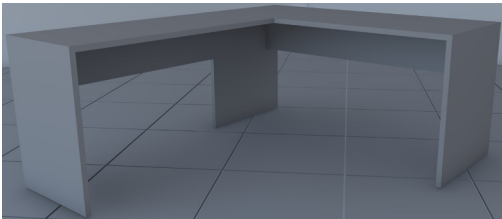


SAÚDE - MÓVEL 02 (SALA DE ATENDIMENTO)

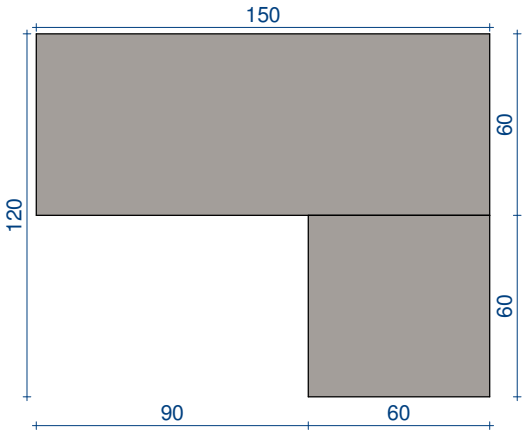

MESA DE ATENDIMENTO 02
ESC.: 1/25




Mesa em MDF Cinza Perfeito, marca Guararapes, espessura de 15+15mm.

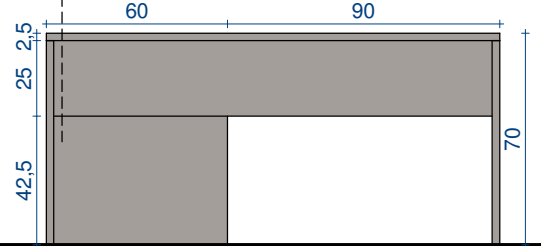


VISTA FRONTAL
ESC.: 1/25


Mesa em MDF Cinza Perfeito, marca Guararapes, espessura de 15+15mm.

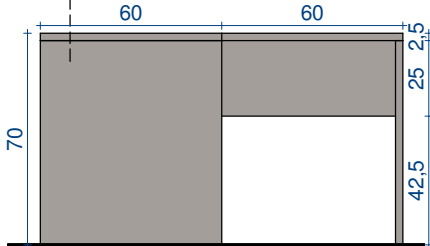

VISTA LATERAL
ESC.: 1/25

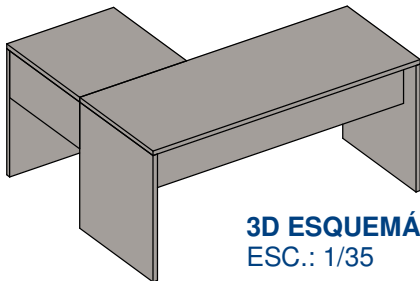


3D ESQUEMÁTICO
ESC.: 1/35

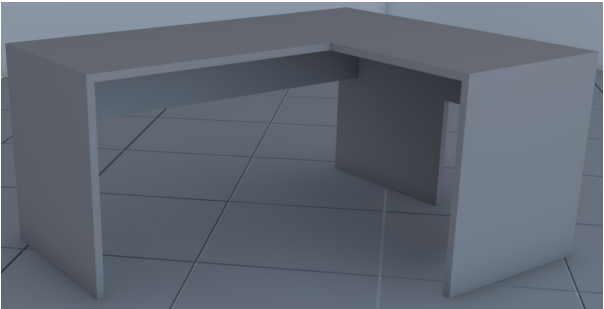


OBS.:
CONFERIR MEDIDAS IN LOCO ANTES
DA FABRICAÇÃO DO MÓVEL.

SAÚDE - MÓVEL 03 (SALA DE ATENDIMENTO)

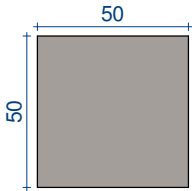

GAVETEIRO
ESC.: 1/25

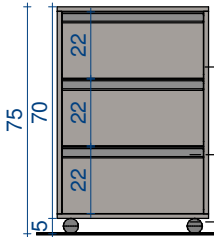


VISTA FRONTAL
ESC.: 1/25

Tamponamento externo em MDF Cinza Perfeito, marca Guararapes, espessura de 10mm.

Puxador tipo calha, acabamento em alumínio fosco.

Instalar rodinhas de 50mm.

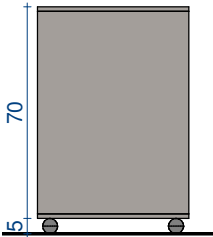

VISTA LATERAL
ESC.: 1/25




3D ESQUEMÁTICO
ESC.: 1/35




OBS.: DEVERÁ SER EXECUTADO 2 UNIDADES DO MÓVEL GAVETEIRO.



SAÚDE - MÓVEL 04 (SALA DE TRIAGEM)

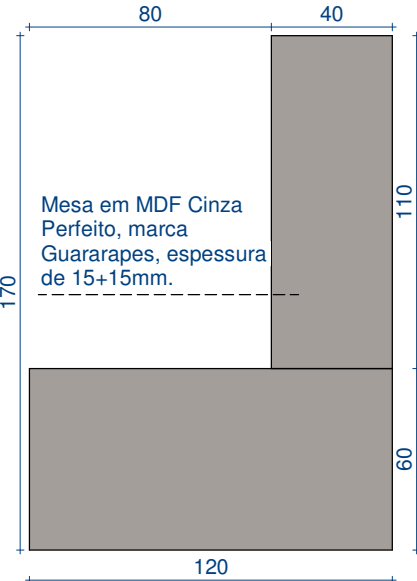


MESA SALA DE TRIAGEM
ESC.: 1/25

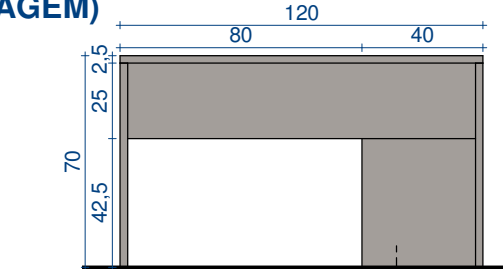

Mesa em MDF Cinza Perfeito, marca Guararapes, espessura de 15+15mm.

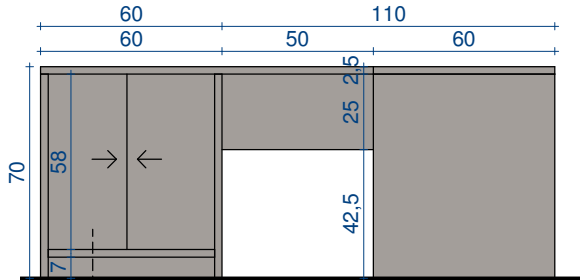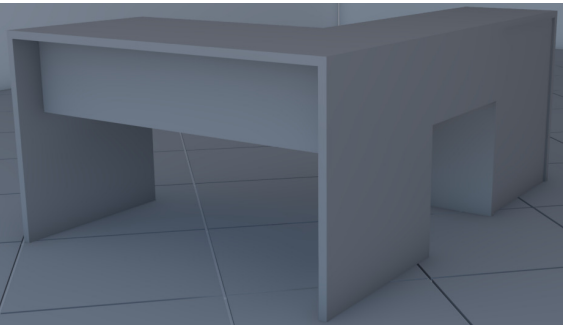

Portas de correr em MDF Cinza Perfeito, marca Guararapes, espessura de 10mm. Puxador tipo calha, acabamento em alumínio fosco.

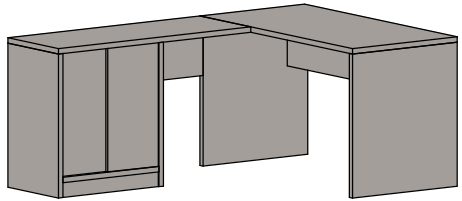


3D ESQUEMÁTICO
ESC.: 1/35



RúbiaLinhares
ARQUITETURA - URBANISMO - INTERIORES
CAU A69786-9
Fone: 54 99908-8193
arq.rubialinhares@gmail.com

Obra/Local:	RIO DOS ÍNDIOS-RS	Escala:	1 : 25
Proprietário:	PREFETURA MUNICIPAL DE RIO DOS ÍNDIOS CNPJ: 94.704.103/0001-86	Data:	MAIO/2025
Responsável Técnico:	ARQ. & URB. RÚBIA LINHARES CAU: A69786-9	Descrição: DETALHAMENTO DE MOBILIÁRIO	
Arquiteta:	ARQ. & URB. GABRIELI SARTORI CAU: A316699-6	Revisão:	00
		Prancha:	01


SAÚDE - MÓVEL 05 (LAVANDERIA)

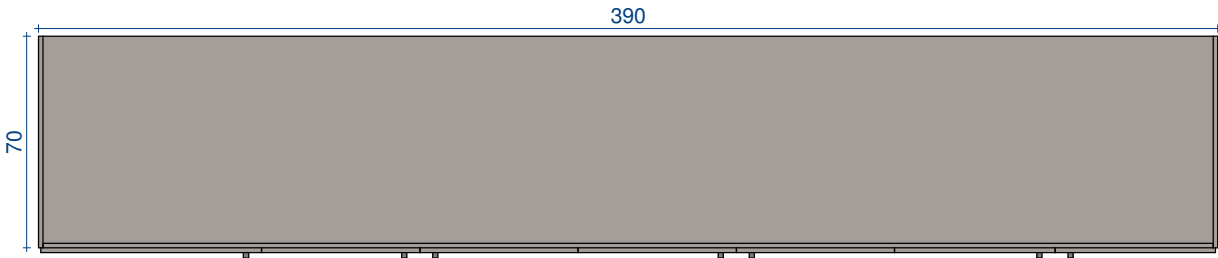


ARMÁRIO LAVANDERIA
ESC.: 1/25

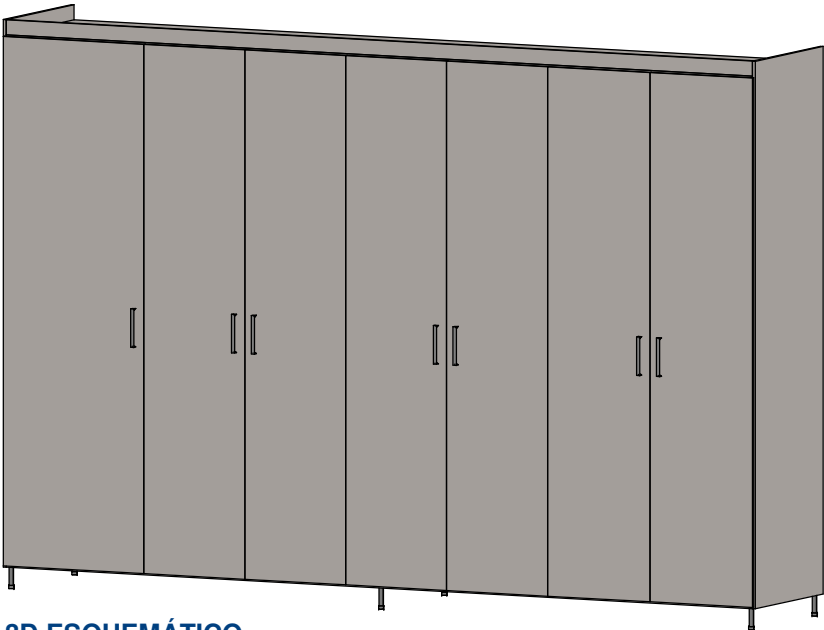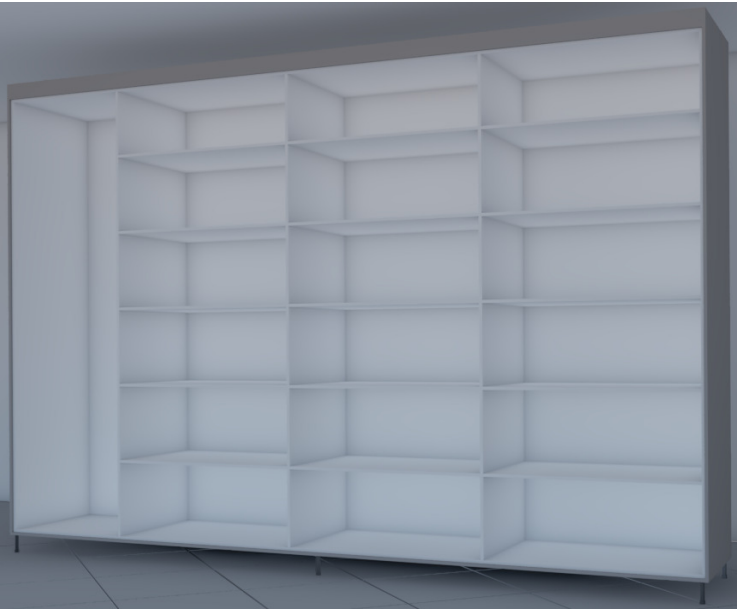


3D ESQUEMÁTICO
ESC.: 1/35

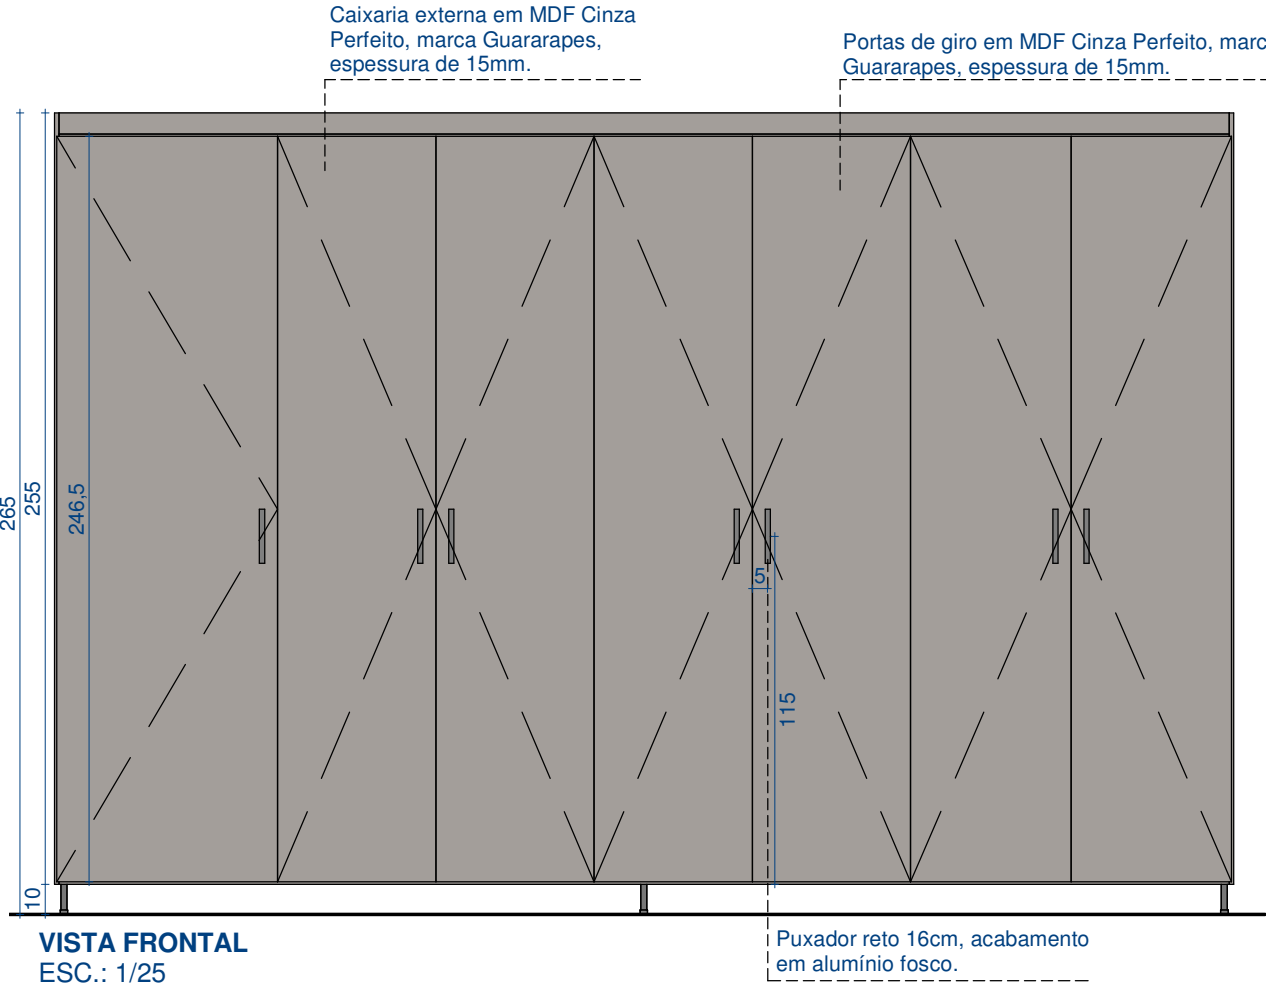

VISTA FRONTAL
ESC.: 1/25

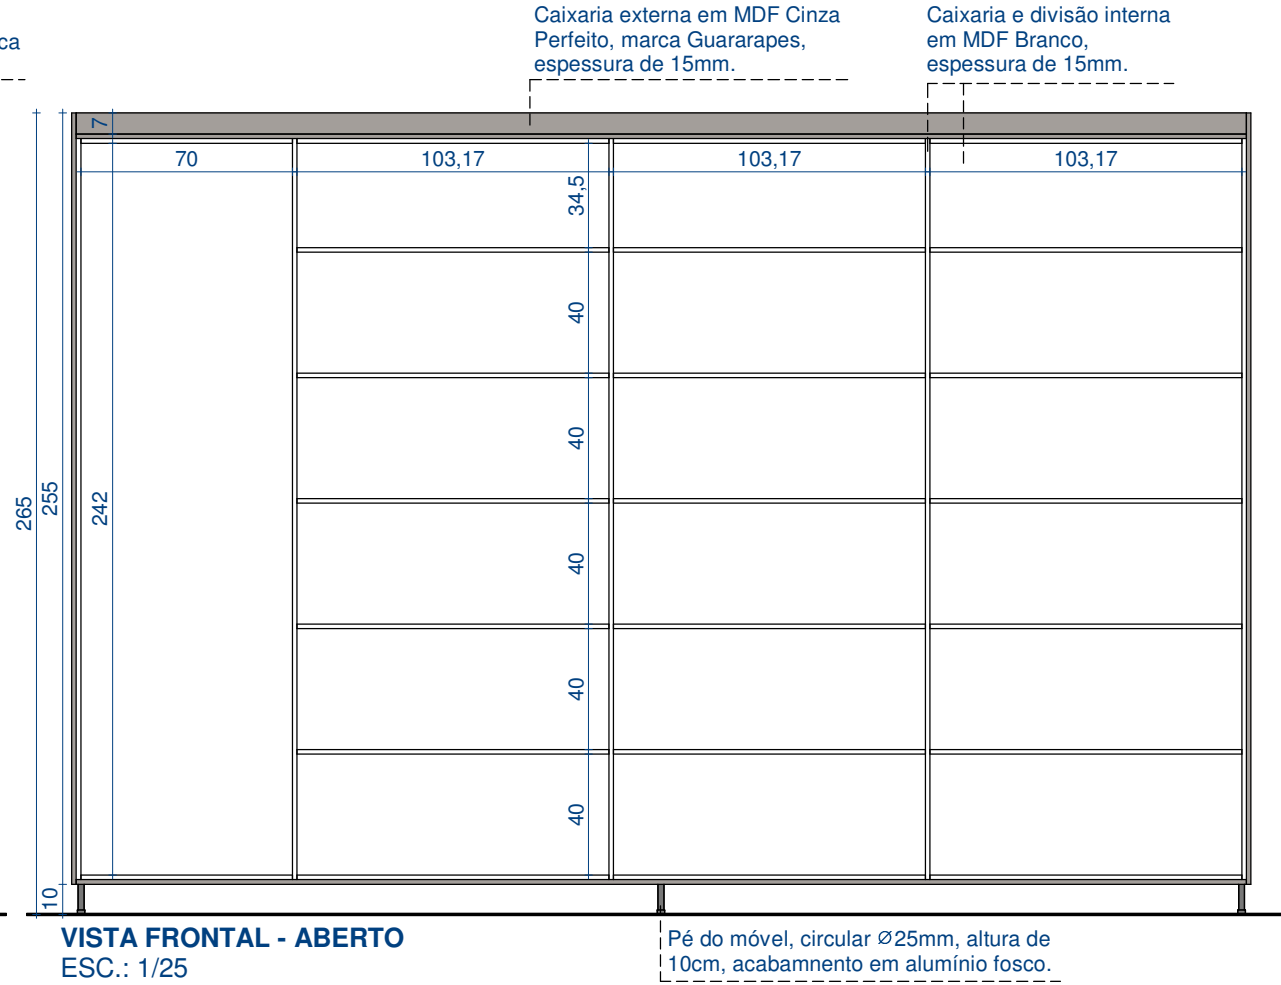

VISTA FRONTAL - ABERTO
ESC.: 1/25

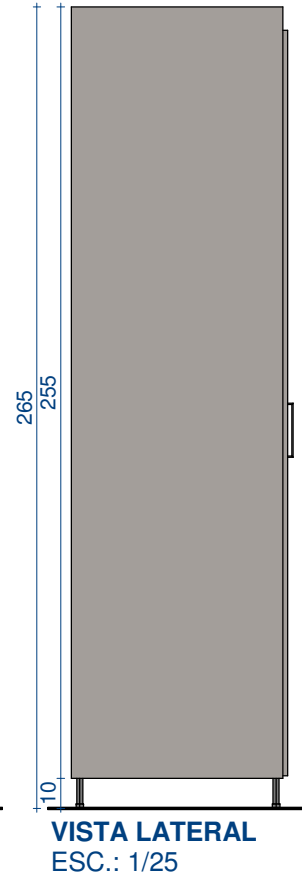

VISTA LATERAL
ESC.: 1/25




MDF Cinza Perfeito,
marca Guararapes.

OBS.:
CONFERIR MEDIDAS IN LOCO ANTES
DA FABRICAÇÃO DO MÓVEL.


RúbiaLinhares ARQUITETURA - URBANISMO - INTERIORES CAU A69786-9 Fone: 54 99908-8193 arq.rubialinhares@gmail.com	Obra/Local: RIO DOS ÍNDIOS-RS		Escala: 1 : 25	
	Proprietário: PREFEITURA MUNICIPAL DE RIO DOS ÍNDIOS CNPJ: 94.704.103/0001-86		Data: MAIO/2025	
	Responsável Técnico: ARQ. & URB. RÚBIA LINHARES CAU: A69786-9		Descrição: DETALHAMENTO DE MOBILIÁRIO	
	Arquiteta: ARQ. & URB. GABRIELI SARTORI CAU: A316699-6			
			Revisão: 00	Prancha: 02

SAÚDE - MÓVEL 06 (SALA DE PROCEDIMENTOS)

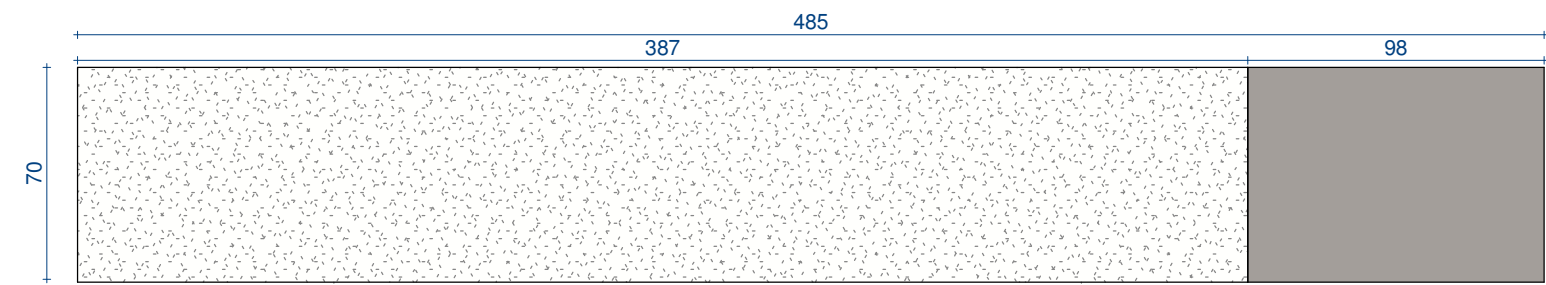


BANCADA
ESC.: 1/25

OBS.:
CONFERIR POSIÇÃO DA MACA DE ATENDIMENTO, POIS A MESMA IRA INUTILIZAR FRONTALMENTE DUAS PORTAS DO MÓVEL. AS LATERAIS INTERNAS DAS PORTAS INUTILIZADAS DEVERÃO SER ABERTAS A FIM DE POSSIBILITAR ACESSO AO ESPAÇO, POR MEIO DAS PORTAS PRÓXIMAS.

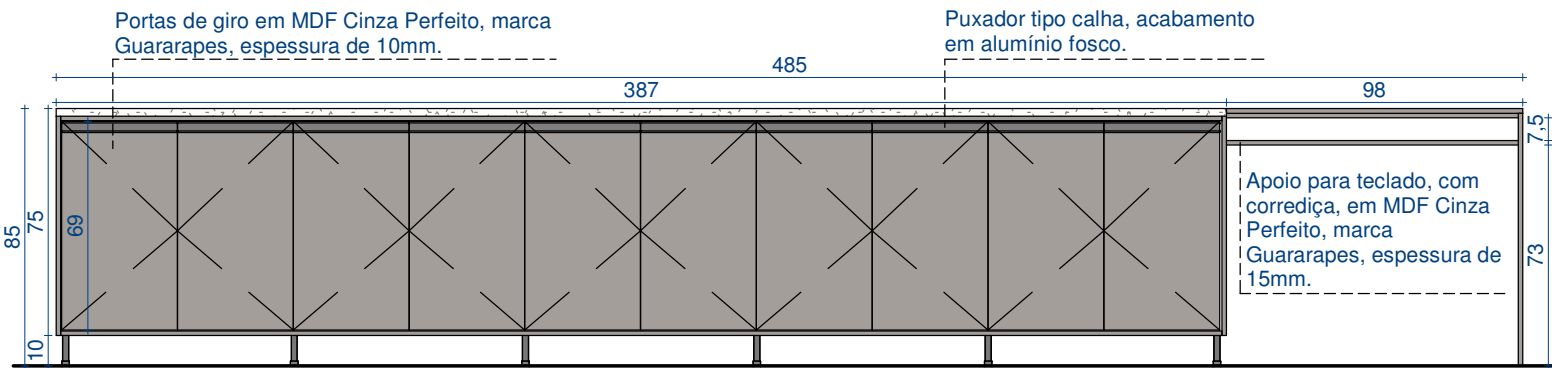


VISTA FRONTAL
ESC.: 1/25

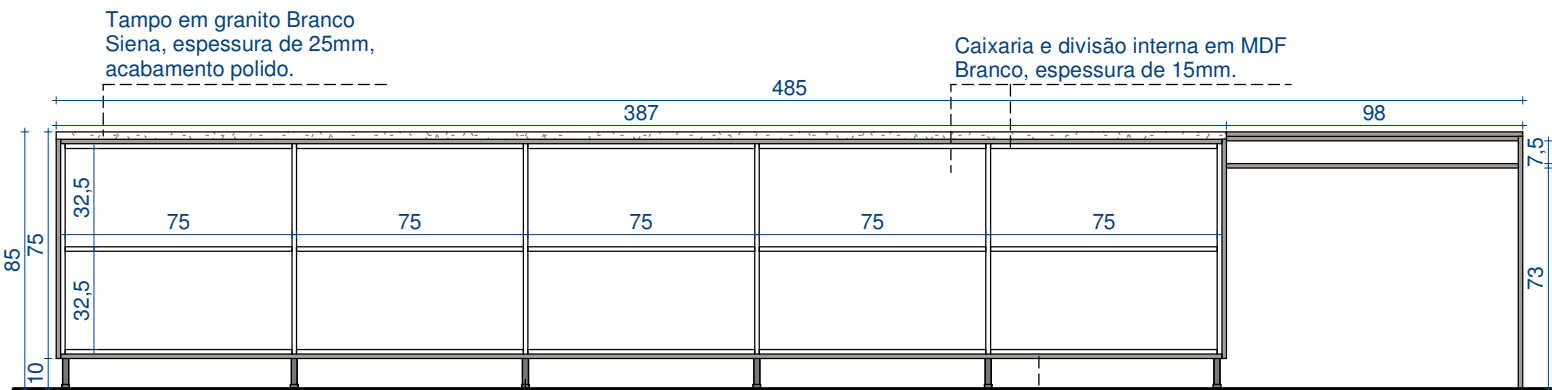



VISTA FRONTAL - ABERTO
ESC.: 1/25

Pé do móvel, circular Ø25mm, altura de 10cm, acabamento em alumínio fosco.

Caixaria externa em MDF Cinza Perfeito, marca Guararapes, espessura de 15mm.

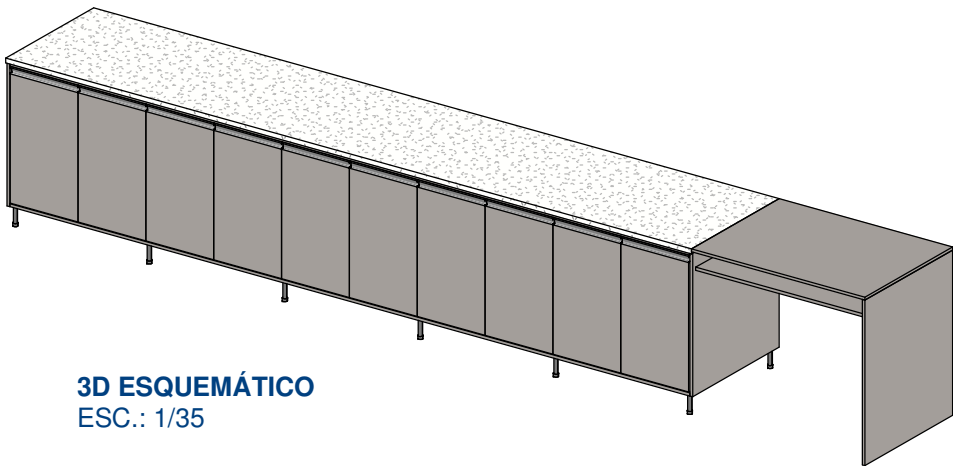

3D ESQUEMÁTICO
ESC.: 1/35

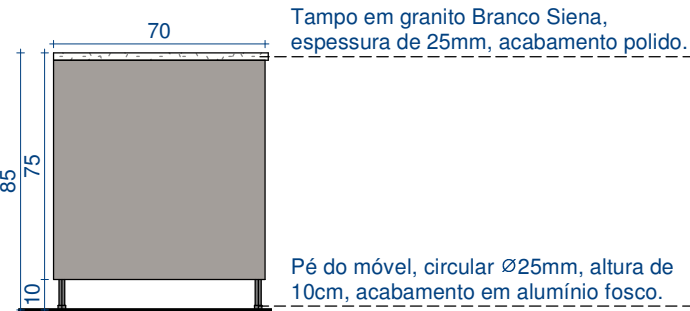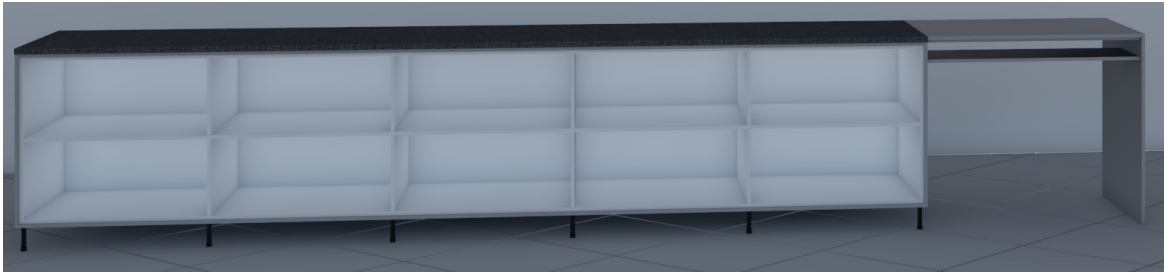


VISTA LATERAL
ESC.: 1/25



OBS.:
CONFERIR MEDIDAS IN LOCO ANTES DA FABRICAÇÃO DO MÓVEL.

RúbiaLinhares ARQUITETURA - URBANISMO - INTERIORES CAU A69786-9 Fone: 54 99908-8193 arq.rubialinhares@gmail.com	Obra/Local: RIO DOS ÍNDIOS-RS		Escala: 1 : 25	
	Proprietário: PREFEITURA MUNICIPAL DE RIO DOS ÍNDIOS CNPJ: 94.704.103/0001-86		Data: MAIO/2025	
	Responsável Técnico: ARQ. & URB. RÚBIA LINHARES CAU: A69786-9		Descrição: DETALHAMENTO DE MOBILIÁRIO	
	Arquiteta: ARQ. & URB. GABRIELI SARTORI CAU: A316699-6		Revisão: 00	Prancha: 03


SAÚDE - MÓVEL 07 (SALA DE PROCEDIMENTOS)

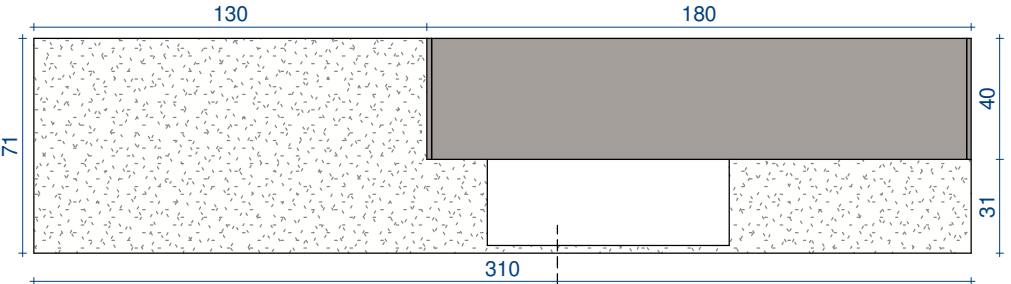

PIA + AÉREO
ESC.: 1/25




Instalar Cuba de embutir Tramontina, modelo Dora em Aço Inox Escovado com válvula com escape, dimensão de 70x40x20 (CxLxA).

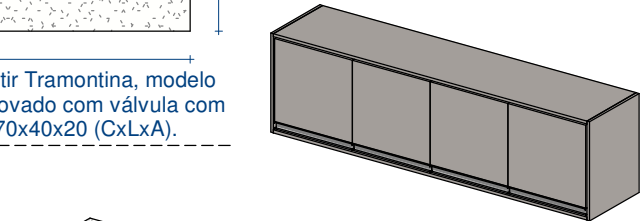

3D ESQUEMÁTICO
ESC.: 1/35


Portas de giro em MDF Cinza Perfeito, marca Guararapes, espessura de 10mm, com sistema de fechamento por chave.

Puxador tipo calha, acabamento em alumínio fosco.

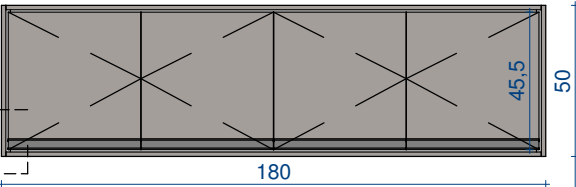

Portas de giro em MDF Cinza Perfeito, marca Guararapes, espessura de 10mm, com sistema de fechamento por chave.

Puxador tipo calha, acabamento em alumínio fosco.

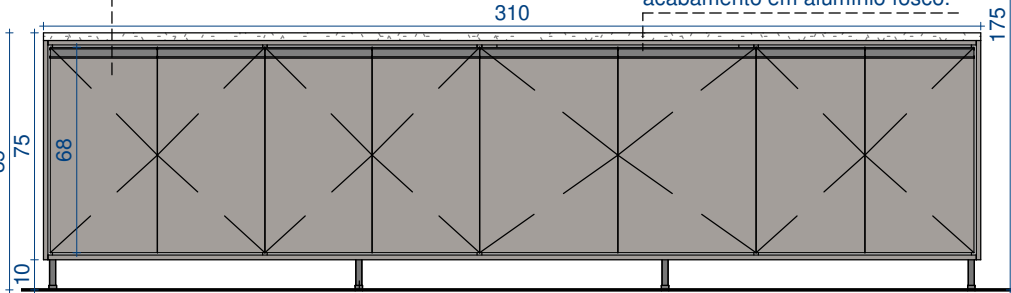


VISTA FRONTAL
ESC.: 1/25


Pé do móvel, circular Ø25mm, altura de 10cm, acabamento em alumínio fosco.

Caixaria externa em MDF Cinza Perfeito, marca Guararapes, espessura de 15mm.

Caixaria e divisão interna em MDF Branco, espessura de 15mm.

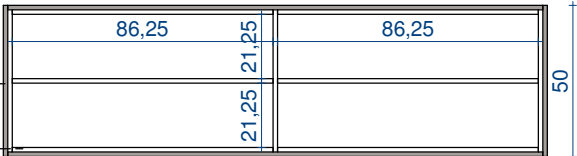


Tampo em granito Branco Siena, espessura de 25mm, acabamento polido.

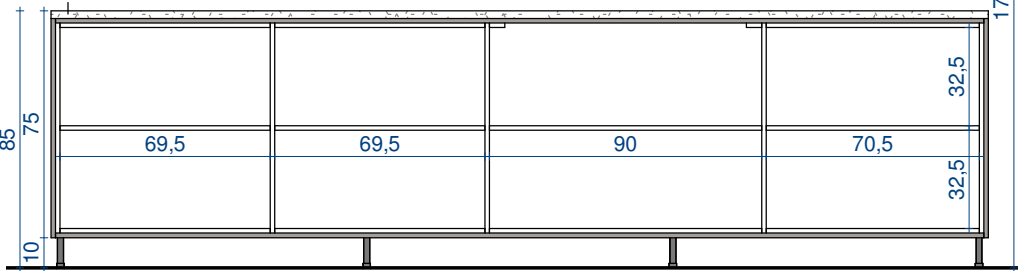

VISTA FRONTAL - ABERTO
ESC.: 1/25


Caixaria externa em MDF Cinza Perfeito, marca Guararapes, espessura de 15mm.

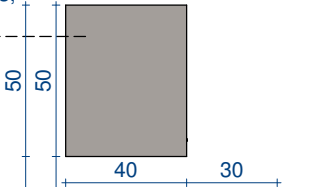

Tampo em granito Branco Siena, espessura de 25mm, acabamento polido.


Caixaria externa em MDF Cinza Perfeito, marca Guararapes, espessura de 15mm.

Pé do móvel, circular Ø 25mm, altura de 10cm, acabamento em alumínio fosco.

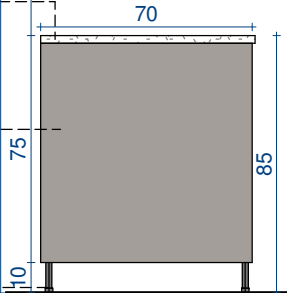



VISTA LATERAL
ESC.: 1/25

SAÚDE - MÓVEL 08 (SALA DE PROCEDIMENTOS)

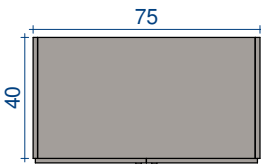

CRISTALEIRA
ESC.: 1/25

3D ESQUEMÁTICO
ESC.: 1/35

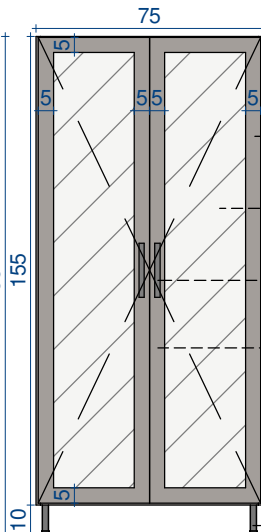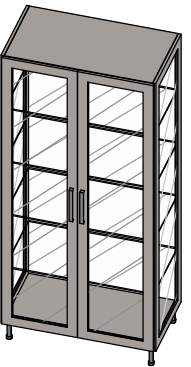

Caixaria externa em MDF Cinza Perfeito, marca Guararapes, espessura de 15mm.


Vidro temperado incolor.

Puxador reto 16cm, acabamento alumínio fosco.

Porta com sistema de fechamento por chave.

Pé do móvel, circular Ø25mm, altura de 10cm, acabamento em alumínio fosco.


VISTA LATERAL
ESC.: 1/25

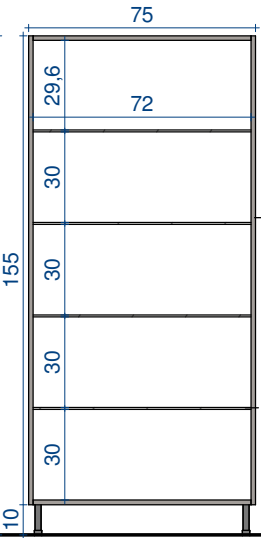

Caixaria externa em MDF Cinza Perfeito, marca Guararapes, espessura de 15mm.

Prateleira em vidro temperado incolor.

VISTA FRONTAL - ABERTO
ESC.: 1/25

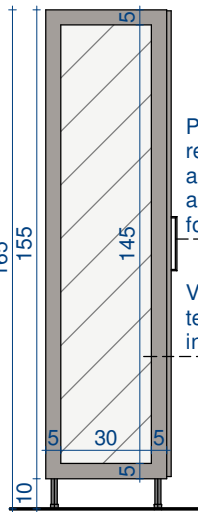

Puxador reto 16cm, acabamento alumínio fosco.

Vidro temperado incolor.

VISTA LATERAL
ESC.: 1/25




MDF Cinza Perfeito, marca Guararapes.

OBS.:
CONFERIR MEDIDAS IN LOCO ANTES
DA FABRICAÇÃO DO MÓVEL.


R
RúbiaLinhares
ARQUITETURA - URBANISMO - INTERIORES
CAU A69786-9
Fone: 54 99908-8193
arq.rubialinhares@gmail.com

Obra/Local:	RIO DOS ÍNDIOS-RS	Escala:	1 : 25
Proprietário:	PREFEITURA MUNICIPAL DE RIO DOS ÍNDIOS CNPJ: 94.704.103/0001-86	Data:	MAIO/2025
Responsável Técnico:	ARQ. & URB. RÚBIA LINHARES CAU: A69786-9	Descrição: DETALHAMENTO DE MOBILIÁRIO	
Arquiteta:	ARQ. & URB. GABRIELI SARTORI CAU: A316699-6	Revisão: 00	Prancha: 04



SAÚDE - MÓVEL 08 (SALA)

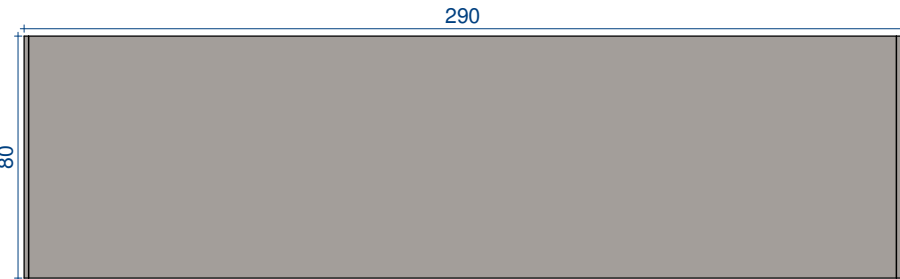

AÉREO
ESC.: 1/25

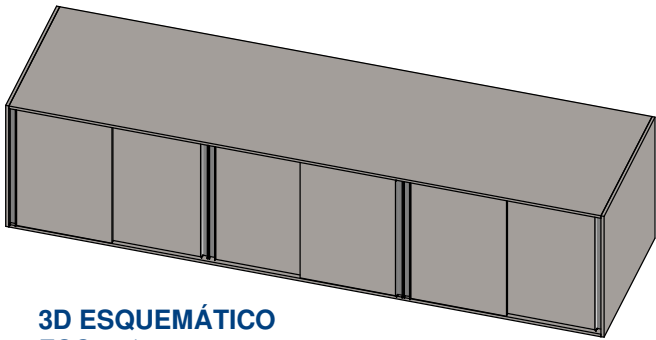


3D ESQUEMÁTICO
ESC.: 1/35

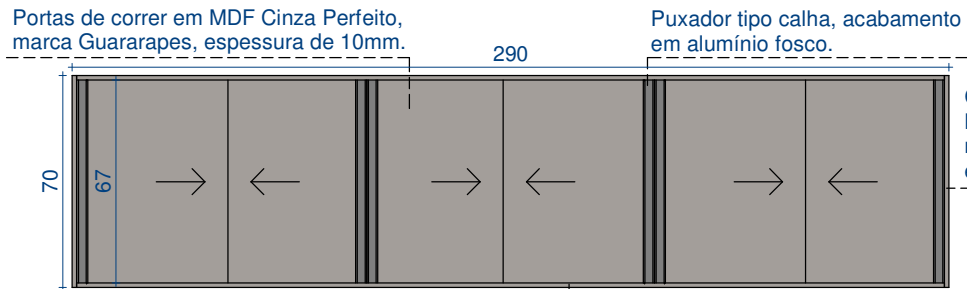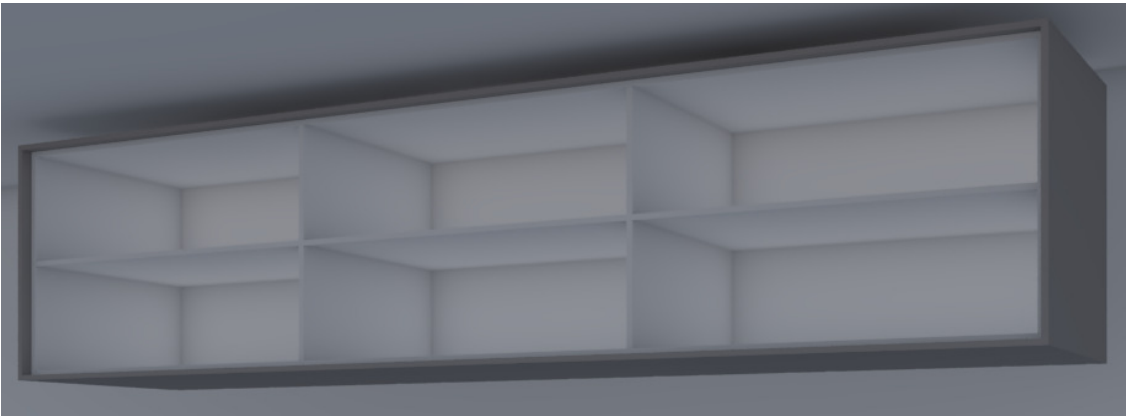

VISTA FRONTAL
ESC.: 1/25


Prever reforço metálico na fixação do móvel.

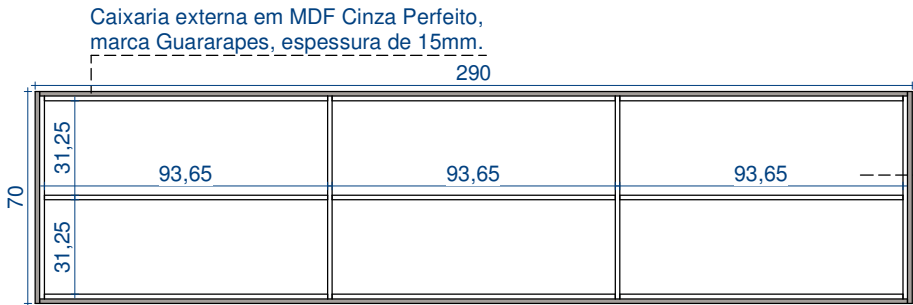

VISTA FRONTAL - ABERTO
ESC.: 1/25


Caixaria e divisão interna em MDF Branco, espessura de 15mm.

Prever reforço metálico na fixação do móvel.


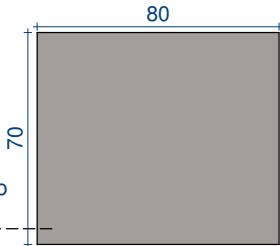


VISTA LATERAL
ESC.: 1/25


SAÚDE - MÓVEL 09 (SALA)

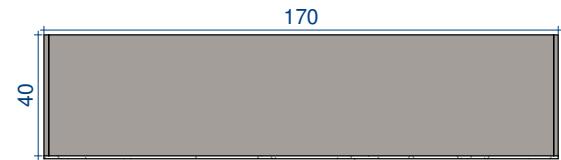


BANCADA + AÉREO
ESC.: 1/25

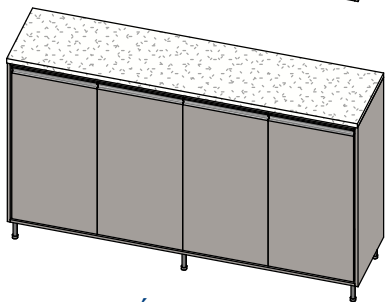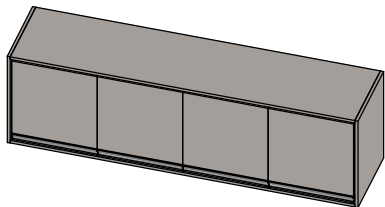

3D ESQUEMÁTICO
ESC.: 1/35

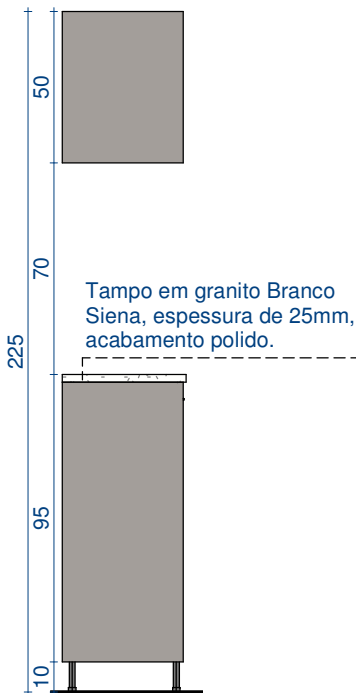


VISTA LATERAL
ESC.: 1/25

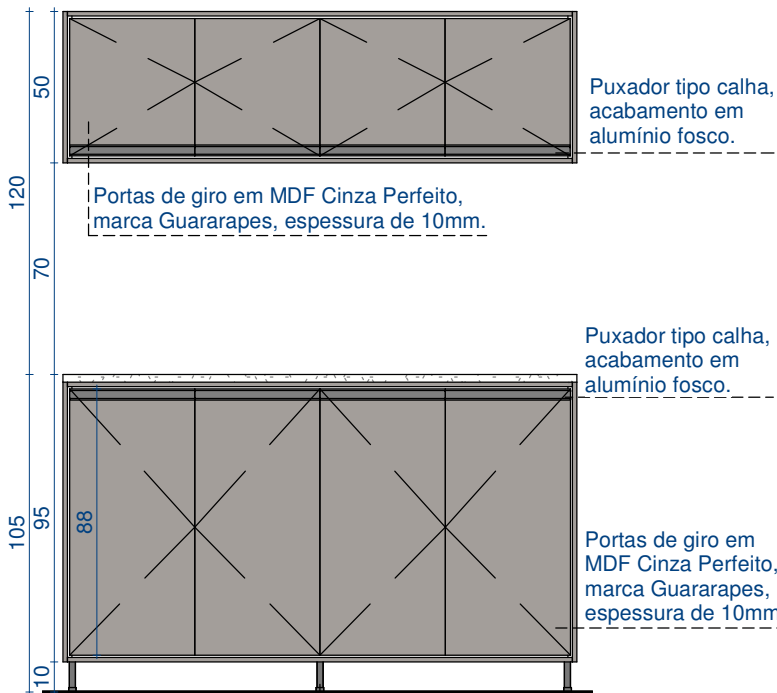

VISTA FRONTAL
ESC.: 1/25

Pé do móvel, circular Ø25mm, altura de 10cm, acabamento em alumínio fosco.

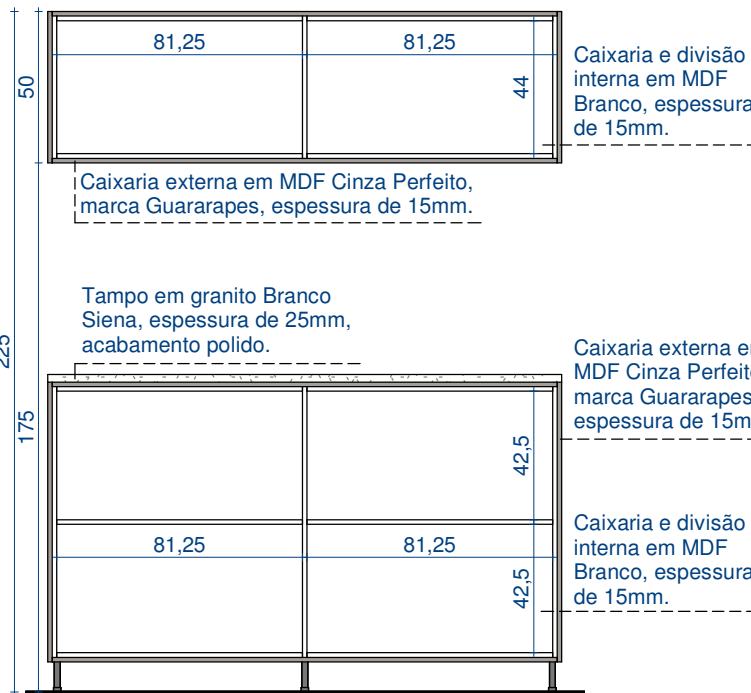

VISTA FRONTAL - ABERTO
ESC.: 1/25




MDF Cinza Perfeito, marca Guararapes.

OBS.:
CONFERIR MEDIDAS IN LOCO ANTES
DA FABRICAÇÃO DO MÓVEL.

	Obra/Local: RIO DOS ÍNDIOS-RS		Escala: 1 : 25	
	Proprietário: PREFEITURA MUNICIPAL DE RIO DOS ÍNDIOS CNPJ: 94.704.103/0001-86		Data: MAIO/2025	
	Responsável Técnico: ARQ. & URB. RÚBIA LINHARES CAU: A69786-9		Descrição: DETALHAMENTO DE MOBILIÁRIO	
	Arquiteta: ARQ. & URB. GABRIELI SARTORI CAU: A316699-6		Revisão: 00	Prancha: 05


SAÚDE - MÓVEL 10 (SALA)

Instalar Cuba de embutir Tramontina, modelo Dora em Aço Inox Escovado com válvula com escape, dimensão de 50x40x20 (CxLxA).

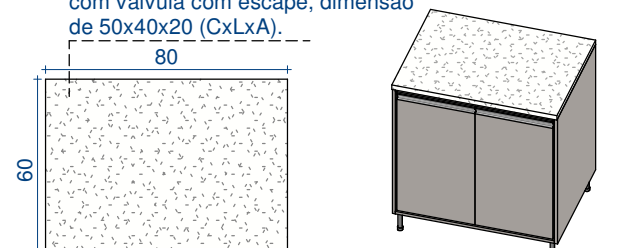

PIA
ESC.: 1/25

3D ESQUEMÁTICO
ESC.: 1/35

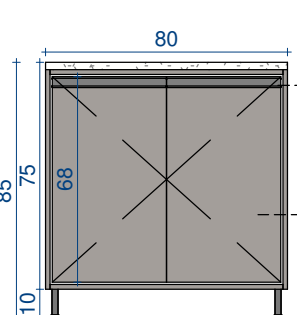


Puxador tipo calha, acabamento em alumínio fosco.

Portas de giro em MDF Cinza Perfeito, marca Guararapes, espessura de 10mm.

VISTA FRONTAL
ESC.: 1/25

Tampo em granito Branco Siena, espessura de 25mm, acabamento polido.

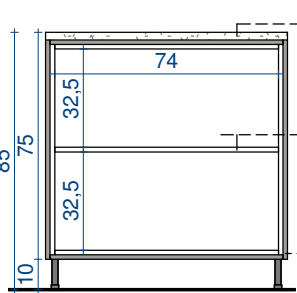


Caixaria e divisão interna em MDF Branco, espessura de 15mm.

Caixaria externa em MDF Cinza Perfeito, marca Guararapes, espessura de 15mm.

VISTA FRONTAL - ABERTO
ESC.: 1/25

Tampo em granito Branco Siena, espessura de 25mm, acabamento polido.

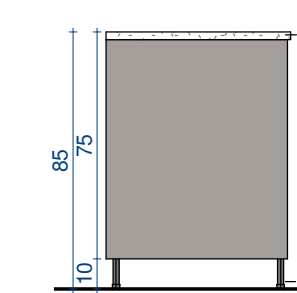


Pé do móvel, circular Ø25mm, altura de 10cm, acabamento em alumínio fosco.

VISTA LATERAL
ESC.: 1/25



SAÚDE - MÓVEL 11 (SALA DE VACINAS)

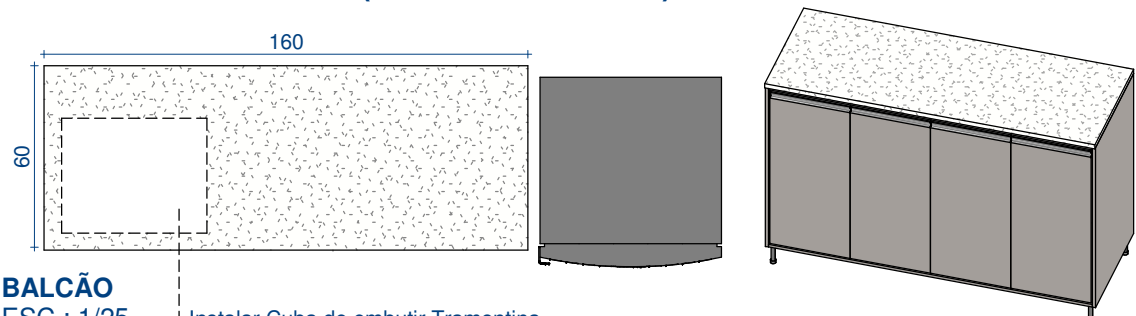


BALCÃO
ESC.: 1/25

Instalar Cuba de embutir Tramontina, modelo Dora em Aço Inox Escovado com válvula com escape, dimensão de 50x40x20 (CxLxA).

3D ESQUEMÁTICO
ESC.: 1/35

Puxador tipo calha, acabamento em alumínio fosco.

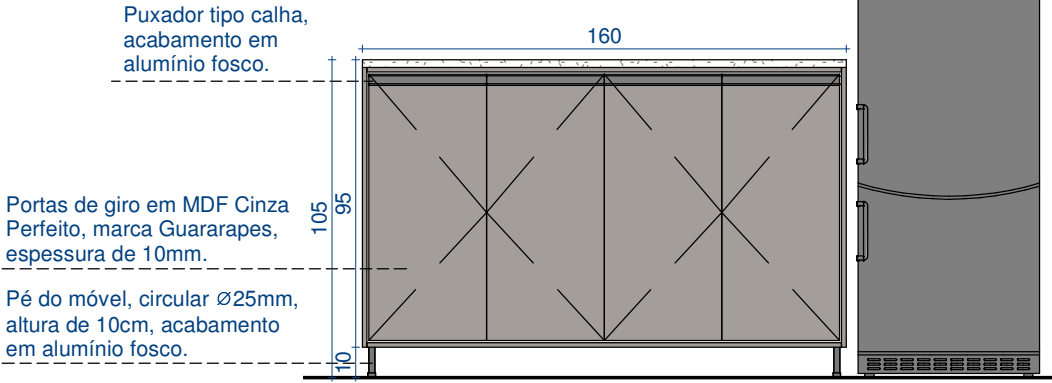


Portas de giro em MDF Cinza Perfeito, marca Guararapes, espessura de 10mm.

Pé do móvel, circular Ø25mm, altura de 10cm, acabamento em alumínio fosco.

VISTA FRONTAL
ESC.: 1/25

Tampo em granito Branco Siena, espessura de 25mm, acabamento polido.

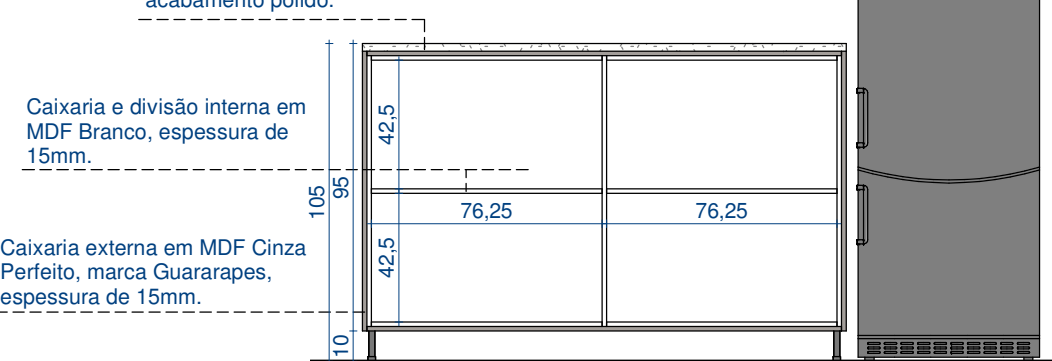


Caixaria e divisão interna em MDF Branco, espessura de 15mm.

Caixaria externa em MDF Cinza Perfeito, marca Guararapes, espessura de 15mm.

VISTA FRONTAL - ABERTO
ESC.: 1/25

**OBS.:
CONFERIR MEDIDAS IN LOCO ANTES
DA FABRICAÇÃO DO MÓVEL.**

SAÚDE - MÓVEL 12 (SALA DE REUNIÕES)

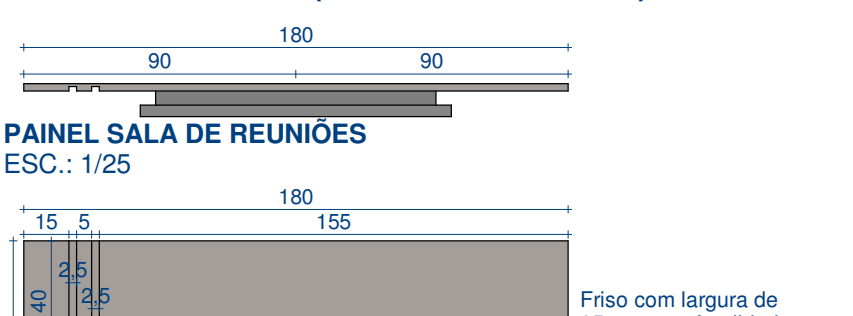


PAINEL SALA DE REUNIÕES
ESC.: 1/25

Friso com largura de 25mm e profundidade de 10mm.


EIXO DE INSTALAÇÃO DA TV

Painel em MDF Cinza Perfeito, marca Guararapes, espessura de 15mm.

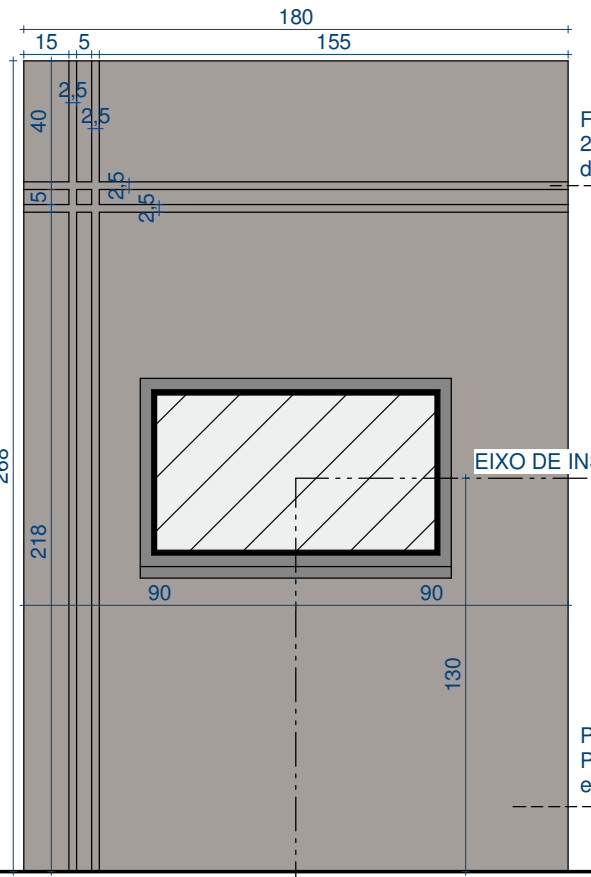

VISTA FRONTAL
ESC.: 1/25

Tampo em granito Branco Siena, espessura de 25mm, acabamento polido.

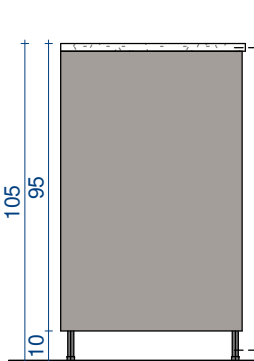

Pé do móvel, circular Ø25mm, altura de 10cm, acabamento em alumínio fosco.


VISTA LATERAL
ESC.: 1/25

3D ESQUEMÁTICO
ESC.: 1/35








R
RúbiaLinhares
ARQUITETURA - URBANISMO - INTERIORES
CAU A69786-9
Fone: 54 99908-8193
arq.rubialinhares@gmail.com

Obra/Local:		RIO DOS ÍNDIOS-RS		Escala:	1 : 25
Proprietário:		PREFEITURA MUNICIPAL DE RIO DOS ÍNDIOS CNPJ: 94.704.103/0001-86		Data:	MAIO/2025
Responsável Técnico:			Descrição:		
ARQ. & URB. RÚBIA LINHARES CAU: A69786-9			DETALHAMENTO DE MOBILIÁRIO		
Arquiteta:		ARQ. & URB. GABRIELI SARTORI CAU: A316699-6		Revisão:	00
				Prancha:	06

SAÚDE - MÓVEL 13 (RECEPÇÃO)

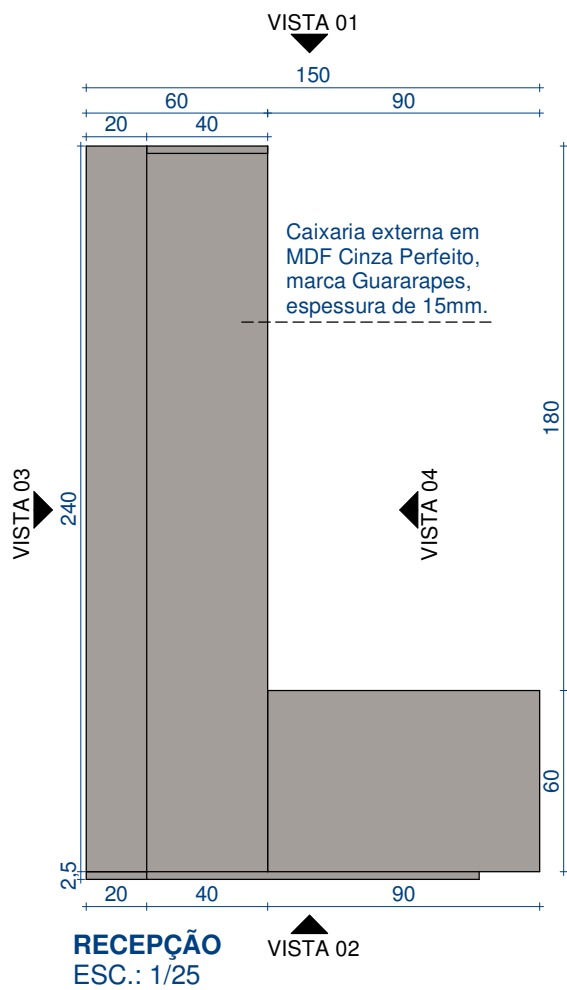

OBS.:
TODAS AS GAVETAS DEVERÃO
POSSUIR FECHAMENTO COM CHAVE.

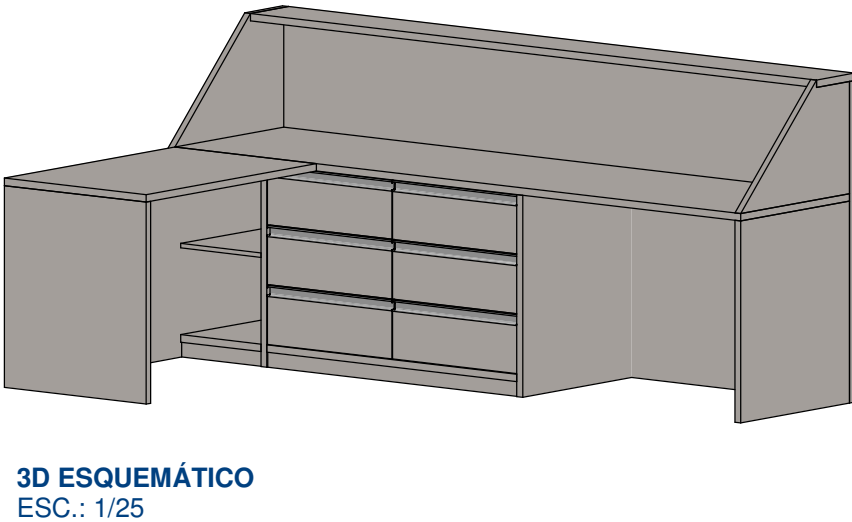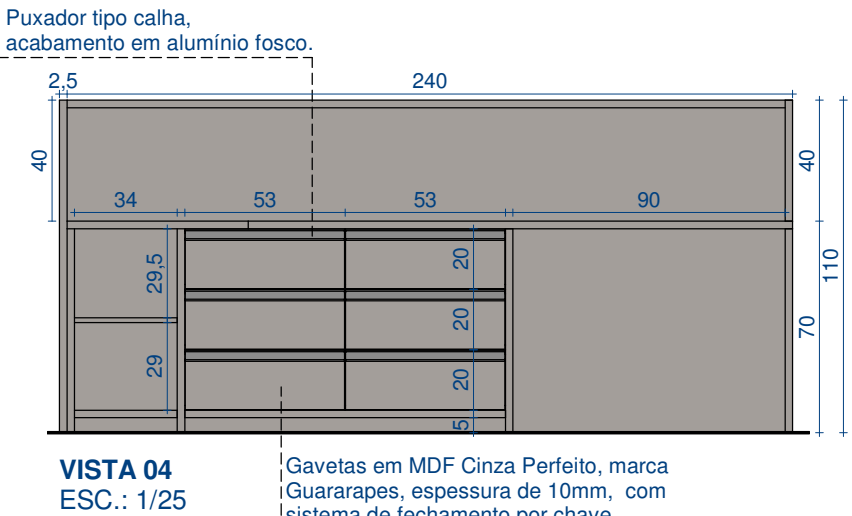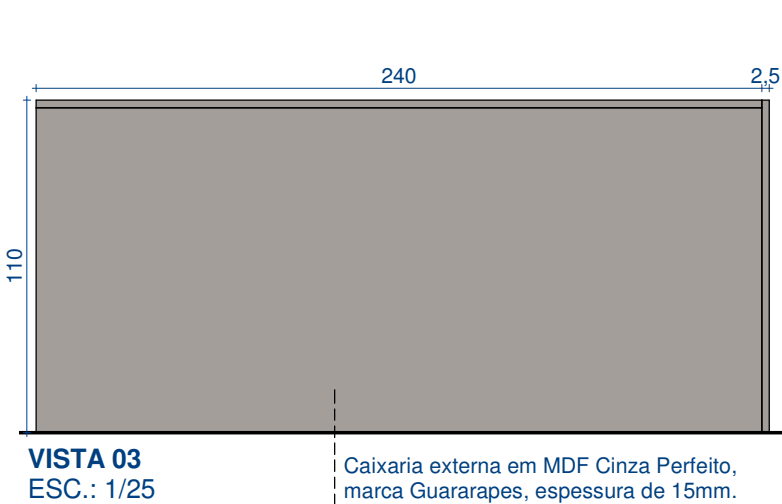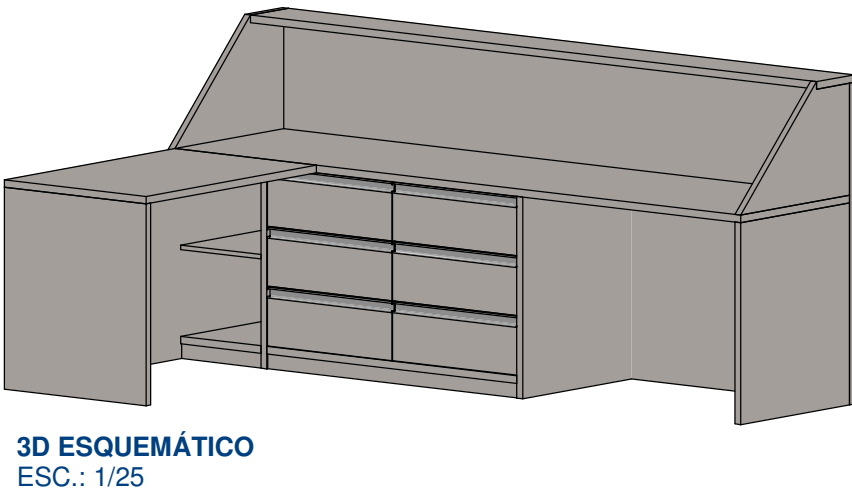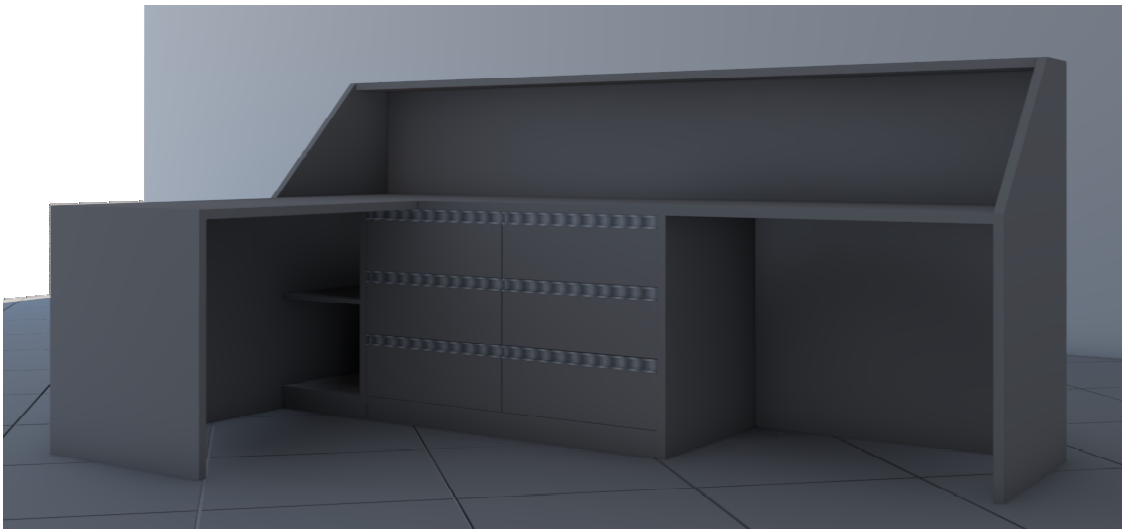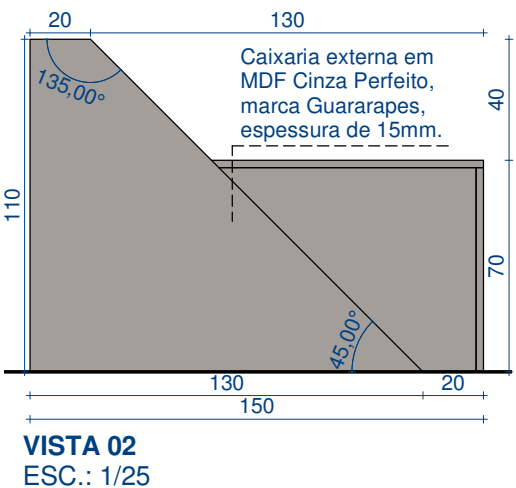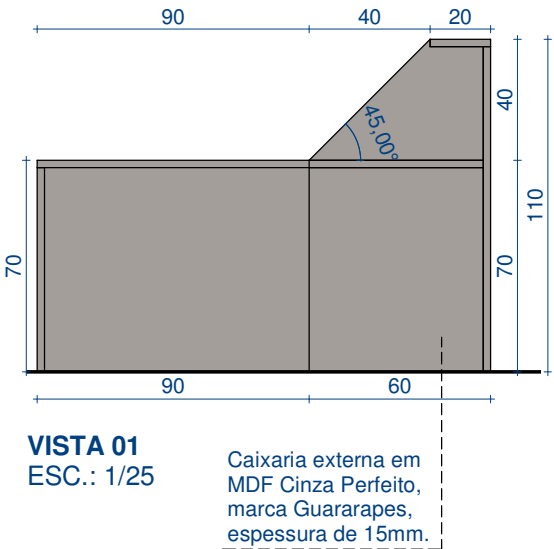

OBS.:
CONFERIR MEDIDAS IN LOCO ANTES
DA FABRICAÇÃO DO MÓVEL.

R
RúbiaLinhares
ARQUITETURA - URBANISMO - INTERIORES
CAU A69786-9
Fone: 54 99908-8193
arq.rubialinhares@gmail.com

Obra/Local:	RIO DOS ÍNDIOS-RS	Escala:	1 : 25
Proprietário:	PREFEITURA MUNICIPAL DE RIO DOS ÍNDIOS CNPJ: 94.704.103/0001-86	Data:	MAIO/2025
Responsável Técnico:	ARQ. & URB. RÚBIA LINHARES CAU: A69786-9	Descrição: DETALHAMENTO DE MOBILIÁRIO	
Arquiteta:	ARQ. & URB. GABRIELI SARTORI CAU: A316699-6	Revisão:	00
		Prancha:	07